
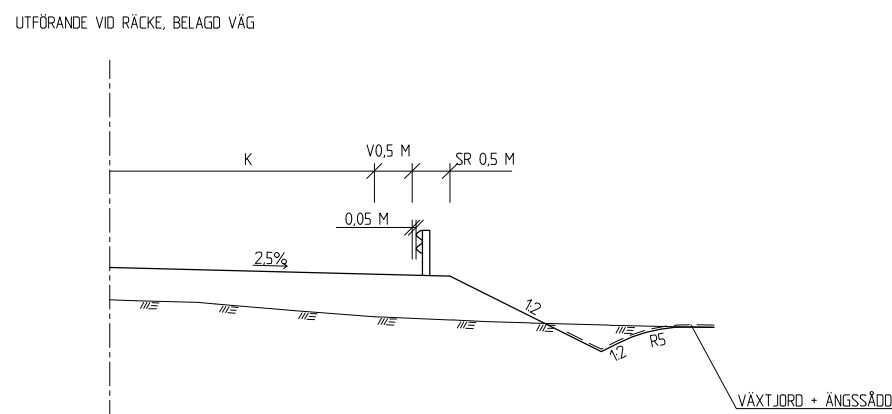
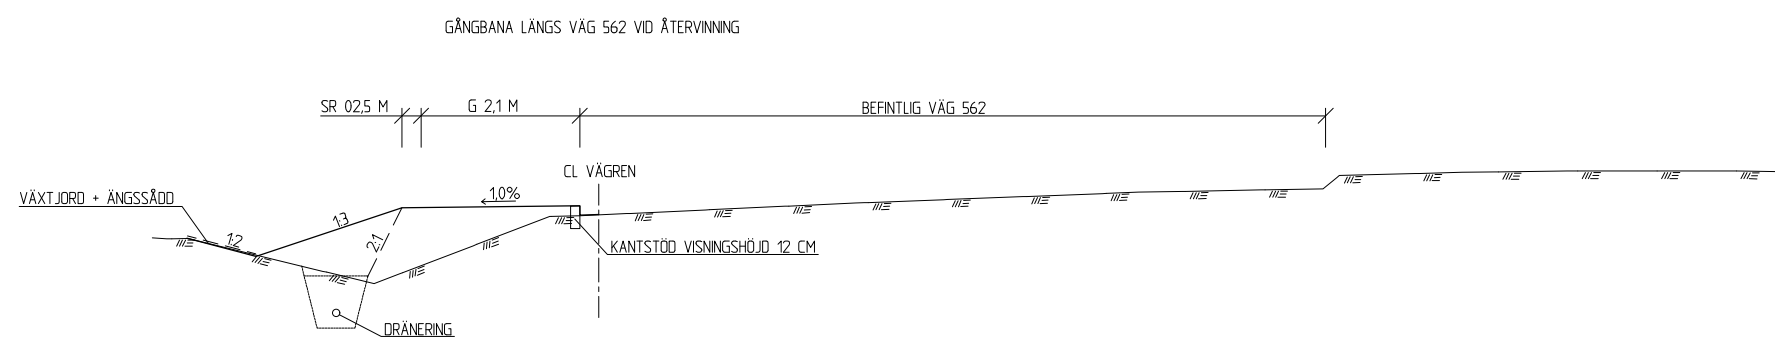


*KANTREMSANS BREDD VID ULKA MARKSLÄTT
0,0 M I TOMTHARK
0,5 M I ÅKERMARK
2,0 M I SKOGSMARK

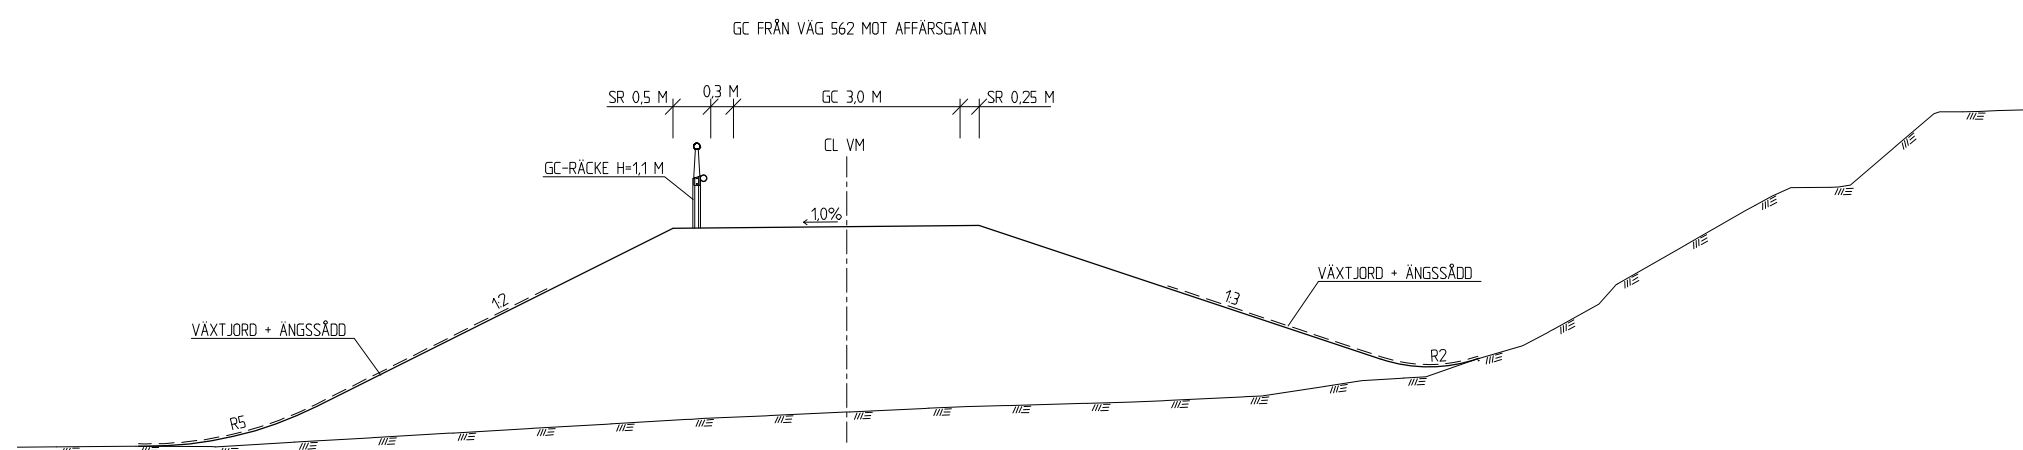

ÄNDER ANDRINGSÄNVISER		GÖDKÄD AV		ÄNDER DATUM	
TYP AV PLAN					
Järnvägs- och vägplan					
LEVERANTÖR  AFRY		ÅR/VEGSEL/ÄNDRINGS-PM AFRY UPPRÄGGSNUMMER D0074367		TEKNIKFÖRÄGE Vägutformning och trafik GRANSKNINGSSTATUS / SYFTE KONSTRUKTIONSNUMMER	
 TRAFIKVERKET		Dingersjö-Kubikenborg Sundsvalls kommun, Västerbottens län		HANDLINGSFÖRSLAG ANLÄGGNINGSTYP	
SKAPAD AV AFRY/J. Asplund GRANSKAD AV AFRY/J. Landström		Typsektioner GC vägar, BPHL Typsektion Mark - väg		KILÖPETER-METER + RITNINGSNUMMER PROJEKT 174953-20-301-1006	
GÖDKÄD AV AFRY/PT		DATUM 2025-06-17		SKALA 1:100	
		FÖRSLAG A1		RITNINGSNUMMER FÖRSLÄNING 006	
				BLAD NÄSTA BLAD ÄNDER	