
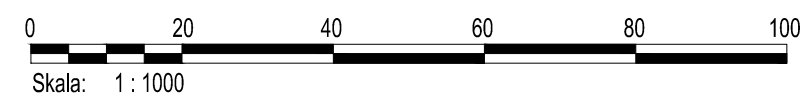
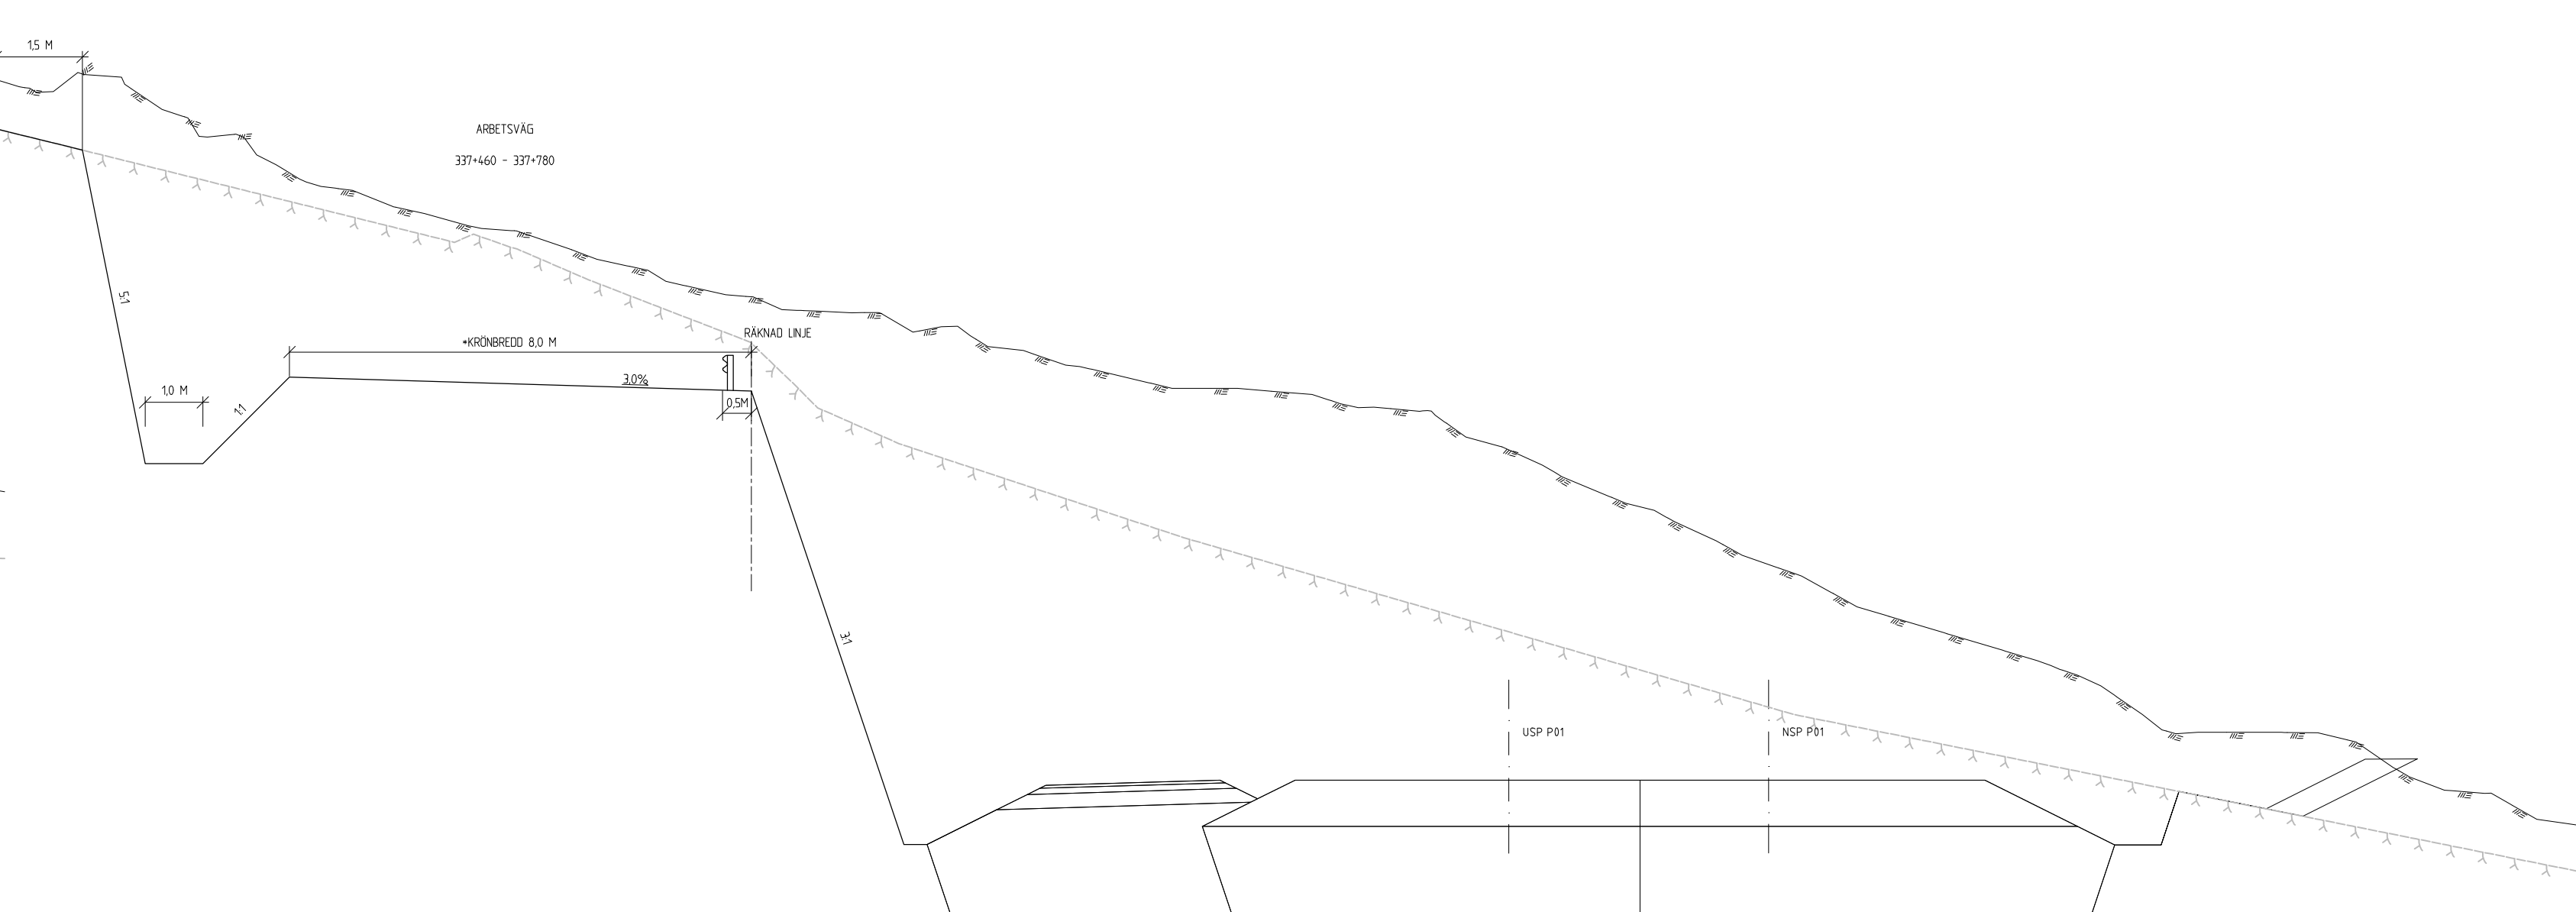
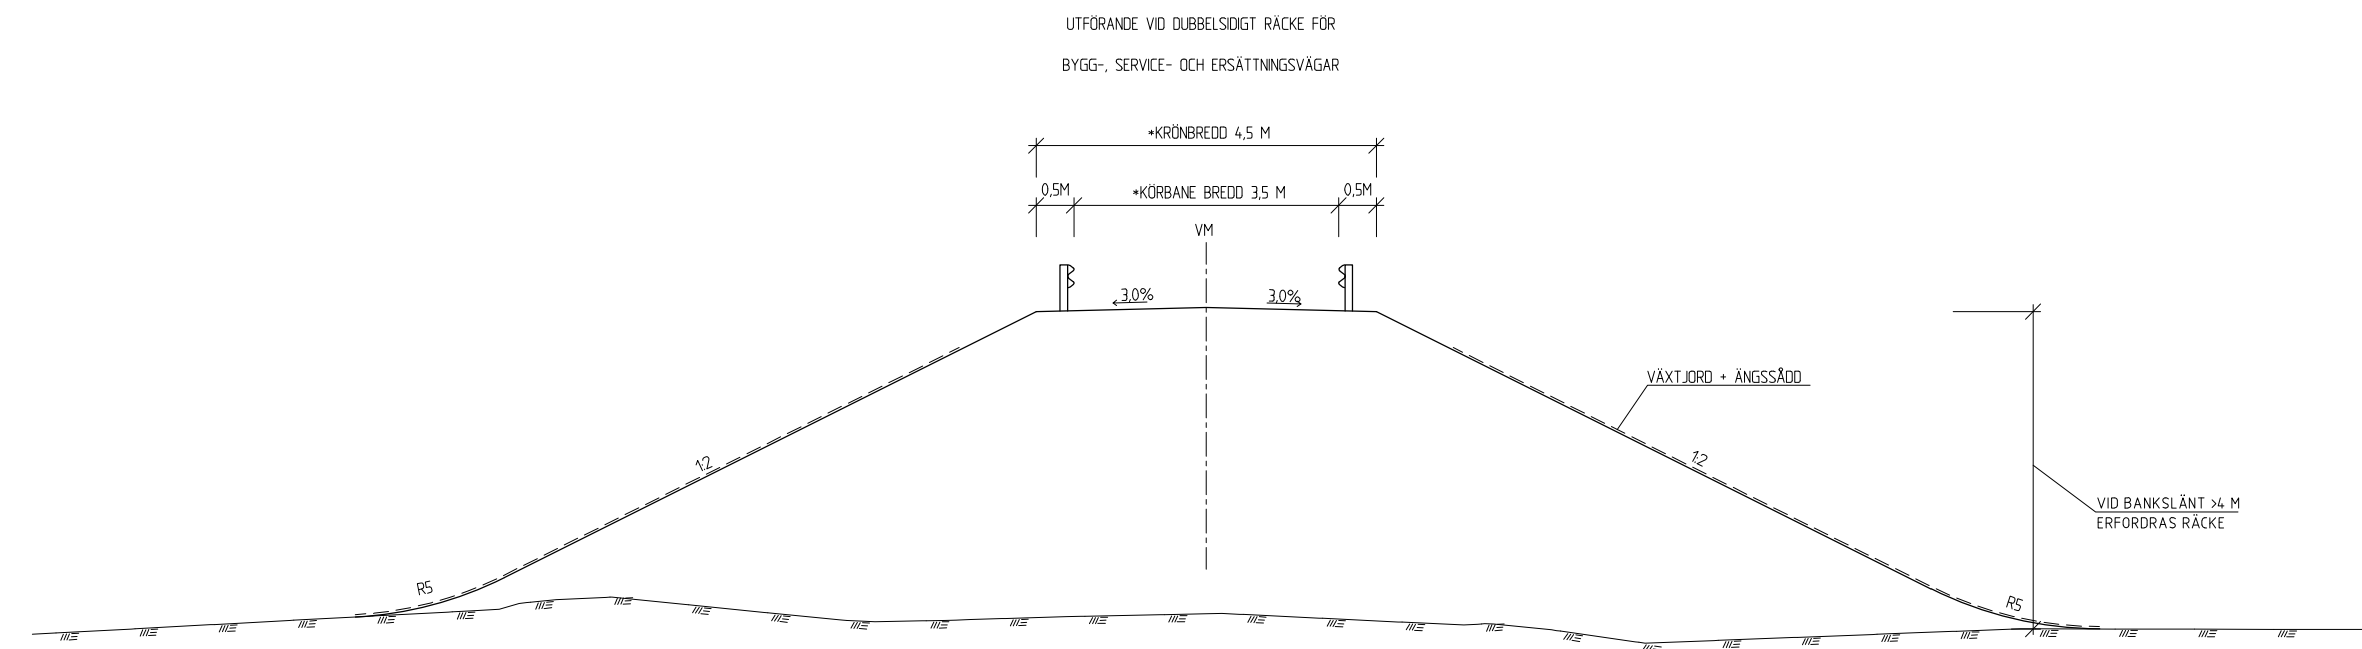
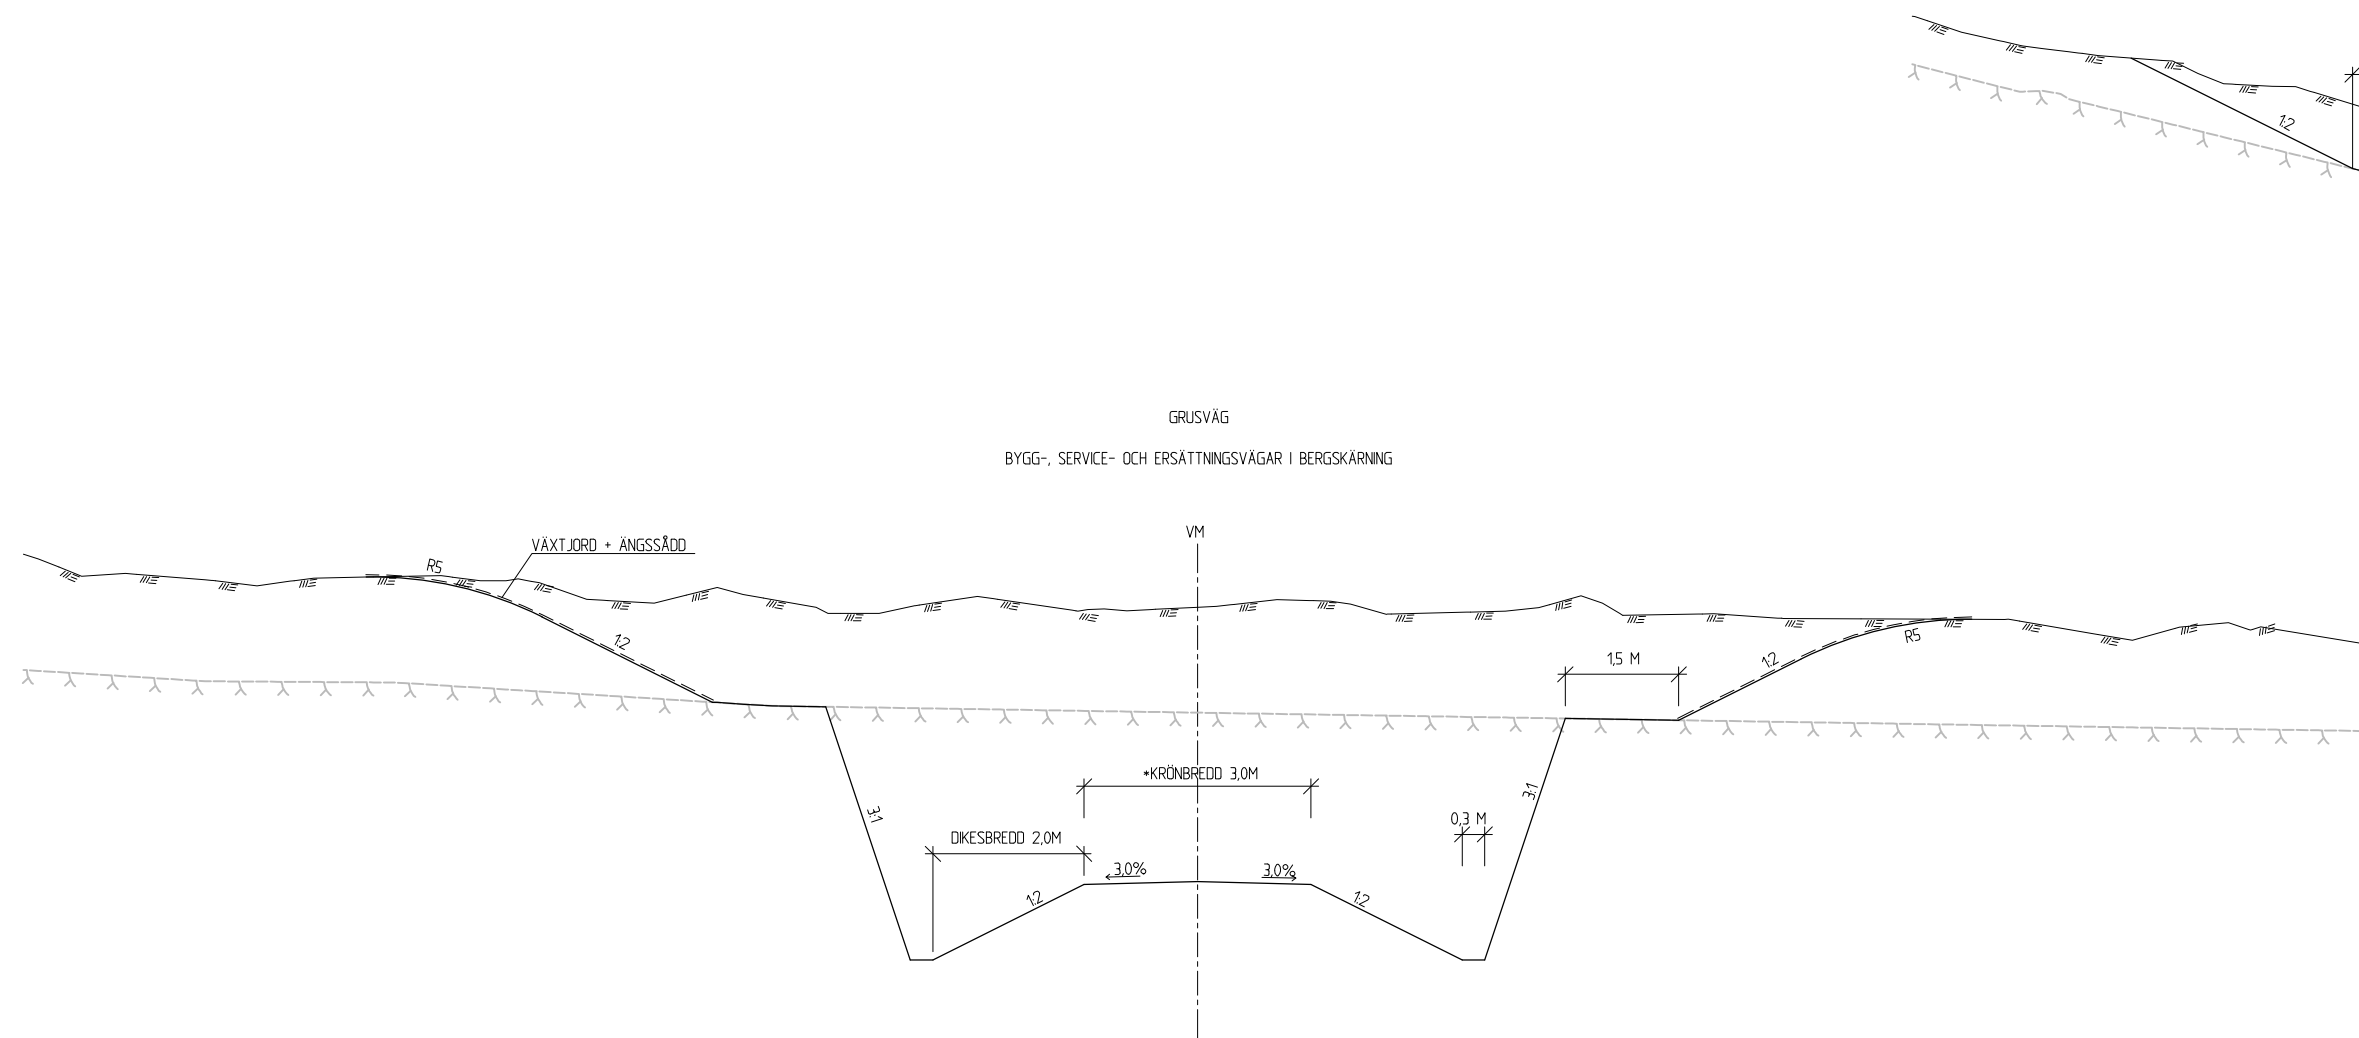


BEFINTLIG MARKLINJE
TOLKAD BERGNIVÅ

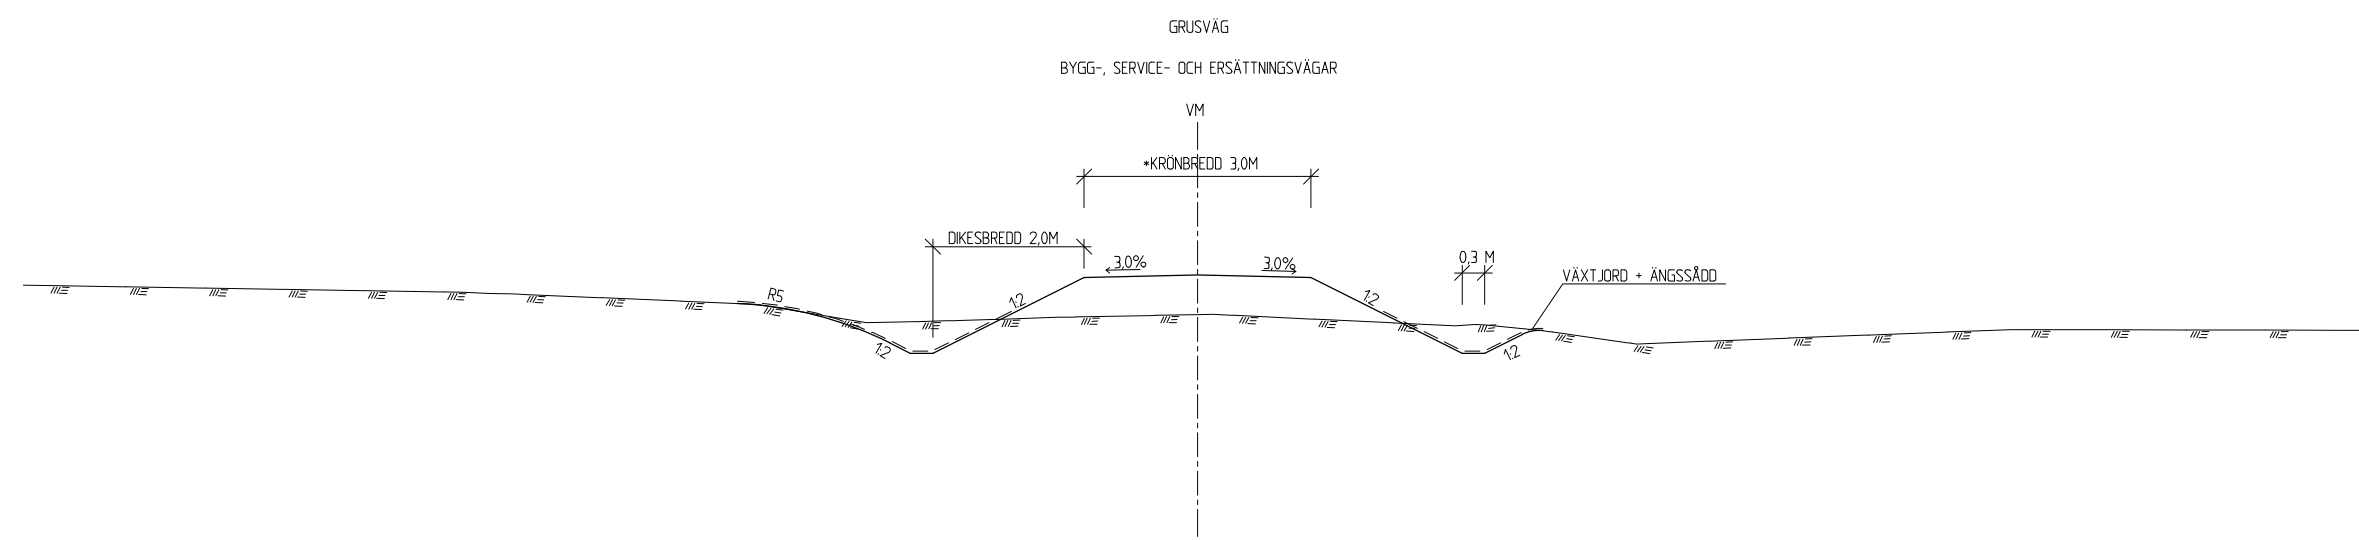

ÄNDER / ÄNDRINGEN AVISER		GÖRKÄD AV		ÄNDR. DATUM	
TYP AV PLAN					
Järnvägs- och vägplan					
LEVERANTÖR  AFRY		ÄGELING AFRY UPPDRAGSNUMMER D0074367		LEVERANS/ÄNDRINGS-PM KONSTRUKTIONSNUMMER	
SKAPAD AV AFRY / J. Landström GRANSKAD AV AFRY / J. Asplund		Dingersjö-Kubikenborg Sundsvalls kommun, Västernorrlands län Typsektioner bygg-service-, ersättningsvägar Typsektion Mark - Väg		TEKNIKFÖRÄGE Vägutformning och trafik GRANSKNINGSSTATUS / SYFTE HANDLINGSYPT ANLÄGGNINGSTYP KILOMETER-METER RITNINGSNUMMER PROJEKT 147953-20-301-1007	
GÖRKÄD AV	DATUM	SKALA	FORMAT	RITINGSNUMMER FÖRVALTNING	BLAD
AFRY / PT	2025-06-17	1:100	A1		007
				NÄSTA BLAD	ÄNDR.