





BETECKNINGAR

- GRÄNSER
- GRÄNS FÖR JÄRNVAGSMARK
 - AVGRÄNSNING MELLAN OLIKA TYPER AV MARKANSPRÅK
 - KOMMUNGRÄNS
 - FASTIGHETSGRÄNS
 - TRAKTGRÄNS TILLIKA FASTIGHETSGRÄNS

- SKYDDSAÖTGÄRDER
- MARKERING ELLER AVGRÄNSNING AV SKYDDSAÖTGÄRDER
 - SK5 BULLERSKYDD, FASADAÖTGÄRDER
 - SK6 BULLERSKYDD, UTEPLATSÖTGÄRDER
 - SK1-4, 9 FÖR MER DETALJERAD INFO, SE TABELL BULLERSKYDDSAÖTGÄRDER
 - BULLERSKYDD SKÄRM REDDOVAS PÅ RITNINGARNA 9913-11-110-001, -002, -003, -004, -005 OCH 006

- ÖVRIGA BETECKNINGAR PÅ PLANKARTEN
- KM13+ 000 SPÅRLINJE MED LÄNGDMÄTNING OCH HÖJD RÄLS ÖVERKANT
 - NY VÄXEL
 - ANNAN ANLÄGGNING (T.E.X. JÄRNVÄGSBRO)
 - ILLUSTRATIONER PÅ PLANKARTEN (FASTSTÄLLS EJJ)
 - FRAMTIDA PLATTFORM
 - BYGGNAD SOM RIVS/ANPASSAS/BYGS OJM
 - TEKNIKBYGGNAD
 - ILLUSTRATIONSINJE

LÄNGDMÄTNING
HUVUDLÄNGDMÄTNING LIGGER I SPÄRRITT UT.
KOORDINATSYSTEM
I PLAN: SWEREF 99 18 00
I HÖJD: RM 00
GRUNDKARTEN ÄR DATERAD 2016-10-12

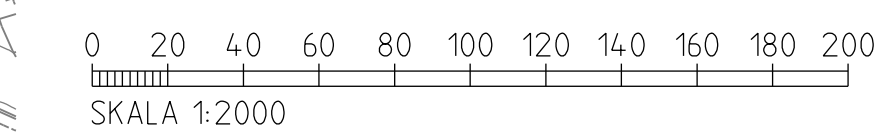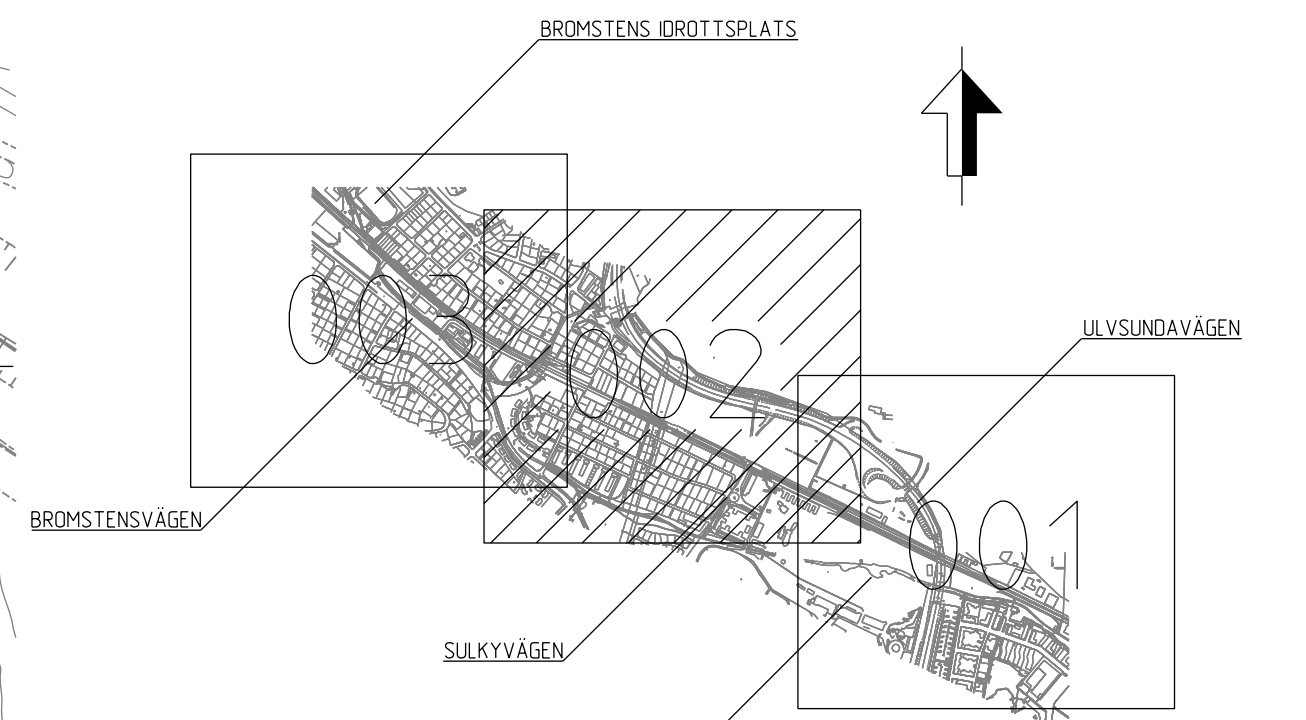

GRANSKNINGSHANDLING
2016-11-15

ATKINS	GRANSKAD Y. KANG		UPPGIVNINGSNUMMER 2011335		PROJEKT / ENTREPRENADNAMN MALARBANAN			
	GRANSKAD R. TIMMERMAN		DATUM 2016-11-15		MARK OCH JÄRNVÄGSARBETEN			
TRAFIKVERKET	MÄLARBANAN DUVBO - SPÅNGÅ KARTA ÖVER BULLERSKYDDSAÖTGÄRDER UTANFÖR JÄRNVÄGSMRÅDET (FASADAÖTGÄRDER OCH UTEPLATSER)				SKALA JÄRNVÄGSPLAN			
					TEKNIKGRÄDE SKYDDSAÖTGÄRDER			
					RIS 09-600 - 09-600		SKALA 1:2000	
					RITNINGSGRUP 9913-11-100		BLAD 002	
KONSTRUERAD AV ATKINS/JEPH	GRANSKAD AV	GODKÄND AV	DATUM	FORMAT A1	RITNINGSGRUP FÖRVALTNING	BLAD 002	NÄSTA BL 003	REV

Översikt över Trafikverkets område. Allt omfattande
begreppet av riktningen bevisat enligt lag.
TRAFIKVERKET