

Översiktning av Trafikverkets område. Allt obehörigt
begränsat av riktningen enligt lag.
TRAFIKVERKET

BETECKNINGAR


GRÄNSER
GRÄNS FÖR JÄRNVAGSMARK
AVGRÄNSNING MELLAN OLIKA
TYPER AV MARKANSPRÅK
KOMMUNGRÄNS
FASTIGHETSGRÄNS
TRAKTGRÄNS TILLKA
FASTIGHETSGRÄNS

SKYDDSSÄTGÄRDER
MARKERING ELLER AVGRÄNSNING AV
SKYDDSSÄTGÄRDER
SK5
SK6
SK1-4, 9
BULLERSKYDD, FASADÄTGÄRDER
BULLERSKYDD, UTEPLATSÄTGÄRDER
FÖR MER DETALJERAD INFO,
SE TABELL BULLERSKYDDSSÄTGÄRDEN
BULLERSKYDD SKÄRM REDOVISAS
PÅ RITNINGARNA 9913-11-110-001, -002,
-003, -004, -005 OCH 006

ÖVRIGA BETECKNINGAR PÅ PLANKARTAN

KM13+ 000
+11,8
NY VÄXEL
ANNAN ANLÄGGNING
(T.E.X. JÄRNVÄGSBRO)
ILLUSTRATIONER PÅ PLANKARTAN (FASTSTÄLLS EJJ)
FRAMTIDA PLATTFORM
BYGGNAD SOM RIVS/ANPASSAS/BYGS OM
TEKNIKBYGGNAD
ILLUSTRATIONSLINJE

LÄNGDMÄTNING
HUVUDLÄNGDMÄTNING LIGGER I SPÄRMITT UT
KOORDINATSYSTEM
I PLAN: SWEREF 99 18 00
I HÖJD: RM 00
GRUNDKARTAN ÄR DATERAD 2016-10-12

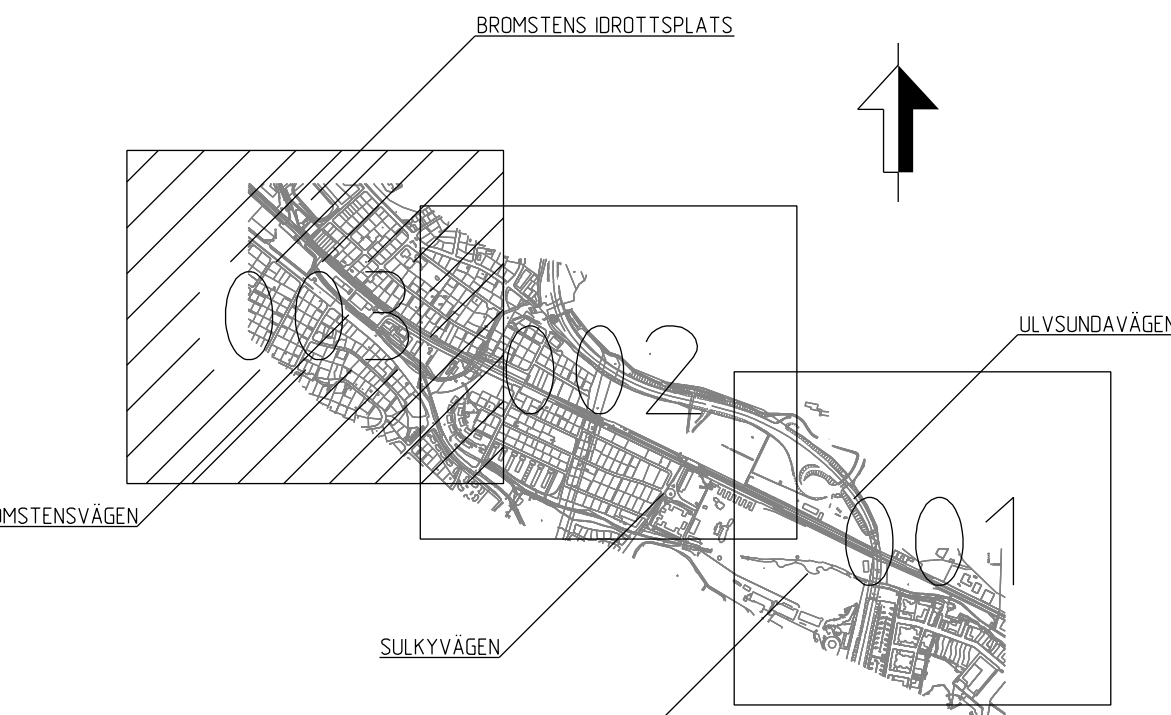

0 20 40 60 80 100 120 140 160 180 200
SKALA 1:2000

GRANSKNINGSHANDLING 2016-11-15

ATKINS		GRANSKAD Y. KANG		UPPGIFTSNAMN 2011335		PROJEKT / ENTREPRENADNAMN MALARBANAN	
		GRANSKAD R. TIMMERMAN		DATUM 2016-11-15		MARK OCH JÄRNVÄGSARBETEN	
TRAFIKVERKET	MÄLARBANAN DUVBO - SPÅNGÅ KARTA ÖVER BULLERSKYDDSSÄTGÄRDEN UTANFÖR JÄRNVÄGSMÅRADET (FASADÄTGÄRDER OCH UTEPLATSER)					SÄTTE JÄRNVÄGSPLAN	
						TEKNIKGRÄDE SKYDDSSÄTGÄRDER	
						PRIS 09-600 - 10-500	SKALA 1:2000
						RITNINGSPROJEKT 9913-11-100	BAND 4.45
KONSTRUERAD AV ATKINS/JEPH	GRANSKAD AV	GODKÄND AV	DATUM	FORMAT A1	RITNINGSGRÄNSFÖRVALTNING	BLAD 003	NÄSTA BL REV