

BETECKNINGAR

- GRÄNSER**
- GRÄNS FÖR JÄRNVAGSMARK
 - - - AVGRÄNSNING MELLAN OLIKA TYPER AV MARKANSPRÅK
 - + - KOMMUNGRÄNS
 - - - FASTIGHETSGRÄNS
 - - - TRAKTGRÄNS TILLIKA FASTIGHETSGRÄNS

- MARKANSPRÅK**
- J NY JÄRNVAGSMARK MED ÄGANDERÄTT
 - Js NY JÄRNVAGSMARK MED SERVITUTSRÄTT
 - T TILLFÄLLIG NYTTJÄNDERÄTT FÖR ARBETSOMRÅDE/UPPLAG/ETABLERING

- J1** NY JÄRNVAGSMARK MED ÄGANDERÄTT.
- J1** NY JÄRNVAGSMARK MED SERVITUT FÖR STÖDMUR. TILLFÄLLIG NYTTJÄNDERÄTT FÖR ARBETSOMRÅDE FRÅN BYGGSTART AV FÖRBEREDANDE ARBETEN TILL TVÅ MÅNADER EFTER GODKÄND SLUTBESIKTNING
- J2** NY JÄRNVAGSMARK MED SERVITUT FÖR BULLERSKYDDSSKÄRM. TILLFÄLLIG NYTTJÄNDERÄTT FÖR ARBETSOMRÅDE FRÅN BYGGSTART AV FÖRBEREDANDE ARBETEN TILL TVÅ MÅNADER EFTER GODKÄND SLUTBESIKTNING
- J3** NY JÄRNVAGSMARK MED SERVITUT FÖR STÖDMUR OCH BULLERSKYDDSSKÄRM. TILLFÄLLIG NYTTJÄNDERÄTT FÖR ARBETSOMRÅDE FRÅN BYGGSTART AV FÖRBEREDANDE ARBETEN TILL TVÅ MÅNADER EFTER GODKÄND SLUTBESIKTNING
- J4** NY JÄRNVAGSMARK MED SERVITUT FÖR SERVICEVÄG. TILLFÄLLIG NYTTJÄNDERÄTT FÖR ARBETSOMRÅDE FRÅN BYGGSTART AV FÖRBEREDANDE ARBETEN TILL TVÅ MÅNADER EFTER GODKÄND SLUTBESIKTNING
- J5** NY JÄRNVAGSMARK MED SERVITUT FÖR UNDERLIGGANDE KONSTRUKTION. TILLFÄLLIG NYTTJÄNDERÄTT FÖR ARBETSOMRÅDE FRÅN BYGGSTART AV FÖRBEREDANDE ARBETEN TILL TVÅ MÅNADER EFTER GODKÄND SLUTBESIKTNING
- J6** NY JÄRNVAGSMARK MED SERVITUT FÖR SKYDDSDIEN FÖR JÄRNVAGSANDAMÅL. TILLFÄLLIG NYTTJÄNDERÄTT FÖR ARBETSOMRÅDE FRÅN BYGGSTART AV FÖRBEREDANDE ARBETEN TILL TVÅ MÅNADER EFTER GODKÄND SLUTBESIKTNING
- T1** TILLFÄLLIG NYTTJÄNDERÄTT FÖR VÄG FRÅN BYGGSTART AV FÖRBEREDANDE ARBETEN TILL TVÅ MÅNADER EFTER GODKÄND SLUTBESIKTNING
- T2** TILLFÄLLIG NYTTJÄNDERÄTT FÖR UPPLAG/ETABLERING FRÅN BYGGSTART AV FÖRBEREDANDE ARBETEN TILL TVÅ MÅNADER EFTER GODKÄND SLUTBESIKTNING



- SKYDDSGÄRDAR OCH FÖRSIKTIGHETSMÅTT**
- MARKERING ELLER AVGRÄNSNING AV SKYDDSGÄRDAR
- Sk1a BULLERSKYDD, SKÄRM PÅ STÖDMUR, 4,0 m ÖVER RÖK
 - Sk1b BULLERSKYDD, SKÄRM PÅ STÖDMUR, 2,5 m ÖVER RÖK
 - Sk2a BULLERSKYDD, SKÄRM, 2,5 m ÖVER RÖK
 - Sk2b BULLERSKYDD, SKÄRM, 3,0 m ÖVER RÖK
 - Sk3a BULLERSKYDD, SKÄRM, 2,5 m ÖVER RÖK MED FÖRSTÄRKT GRUNDLAGNING
 - Sk3b BULLERSKYDD, SKÄRM, 3,0 m ÖVER RÖK MED FÖRSTÄRKT GRUNDLAGNING
 - Sk4 BULLERSKYDD, SKÄRM, 4,3-4,5 m ÖVER RÖK
 - Sk9 PÅKÖRNINGSSKYDD
 - Sk5-6 FASADNÄRA BULLERSKYDDSGÄRDAR REDOVISAS PÅ RITNING 9913-11-100-001, -002 OCH -003

- ÖVRIGA BETECKNINGAR PÅ PLANKARTAN**
- KM10+000 SPÅRLINJE MED LÄNGDMÄTNING OCH HÖJD RÄLS ÖVERKANT
- NY VÄXEL
- ILLUSTRATIONER PÅ PLANKARTAN (FASTSTÄLLS EJ)**
- FRAMTIDA PLATTFORM
 - BYGGNAD SOM RIVS/ANPASSAS/BYGGES OM
 - TEKNIKBYGGNAD
 - ILLUSTRATIONSLINJE

LÄNGDMÄTNING
HUVUDLÄNGDMÄTNING LIGGER I SPÅRMITT UT

KOORDINATSYSTEM
PLAN SWEREF 99 18 00
HÖJD RH 00

GRUNKARTAN ÄR DATERAD 2016-10-12

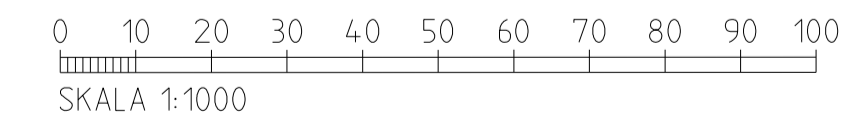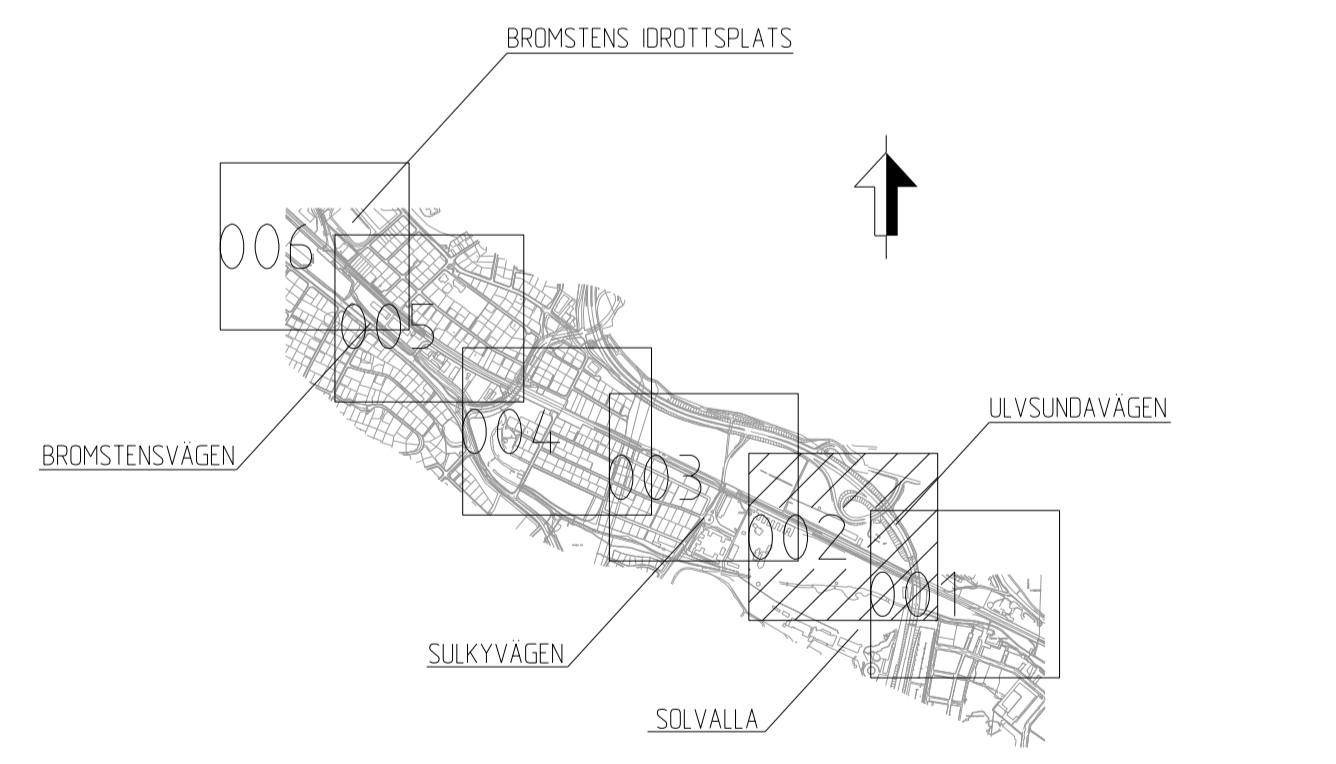

GRANSKNINGSHANDLING
2016-11-15

ATKINS	GRANSKAD LY KANG	UPPRAGSNUMMER 2011335	PROJEKT / ENTREPRENADNAMN MÅLARBANAN
	GODKÄND R TIMMERMAN	DATUM 2016-11-15	MARK OCH JÄRNVAGSARBETEN
TRAFIKVERKET	MÅLARBANAN (SUNDBYBERG) - KUNGSÄNGEN		SKALA 1:1000
	DUVBÖ - SPÅNGÅ PLANKARTA		BLANKET 445
KONSTRUERAD AV ATKINS/JEPH	GRANSKAD AV	GODKÄND AV	DATUM ---
			FORMAT A1
			BLAD 002
			NÄSTA BL 003
			REVIS ---

Detta ritning är Trafikverkets egendom. Allt obehörigt
 begärande av ritningen beivras enligt lag.
 TRAFIKVERKET