

BETECKNINGAR

- GRÄNSER**
- GRÄNS FÖR JÄRNVAGSMARK
 - AVGRÄNSNING MELLAN OLIKA TYPER AV MARKANSPRÅK
 - KOMMUNGRÄNS
 - FASTIGHETSGRÄNS
 - TRAKTGRÄNS TILLIKA FASTIGHETSGRÄNS
- MARKANSPRÅK**
- J NY JÄRNVAGSMARK MED ÄGANDERÄTT
 - J5 NY JÄRNVAGSMARK MED SERVITUTSRÄTT
 - T TILLFÄLIG NYTTJÄNDERÄTT FÖR ARBETSOMRÅDE/UPPLAG/ETABLERING



- SKYDDSGÄRDER OCH FÖRSIKTIGHETSMÅTT**
- Sk1a BULLERSKYDD, SKÄRM PÅ STÖDMUR, 4,0 m ÖVER RÖK
 - Sk1b BULLERSKYDD, SKÄRM PÅ STÖDMUR, 2,5 m ÖVER RÖK
 - Sk2a BULLERSKYDD, SKÄRM, 2,5 m ÖVER RÖK
 - Sk2b BULLERSKYDD, SKÄRM, 3,0 m ÖVER RÖK
 - Sk3a BULLERSKYDD, SKÄRM, 2,5 m ÖVER RÖK MED FÖRSTÄRKT GRUNDLÄGGNING
 - Sk3b BULLERSKYDD, SKÄRM, 3,0 m ÖVER RÖK MED FÖRSTÄRKT GRUNDLÄGGNING
 - Sk4 BULLERSKYDD, SKÄRM, 4,3-4,5 m ÖVER RÖK
 - Sk9 PÅKÖRNINGSKYDD
 - Sk5-6 FASADNÄRA BULLERSKYDDSGÄRDER REDOVISAS PÅ RITNING 9913-11-100-001, -002 OCH -003

- ÖVRIGA BETECKNINGAR PÅ PLANKARTAN**
- KM10+000 SPÅRLINJE MED LÄNGDMÄTTNING OCH HOJD RÄLS ÖVERKANT
 - +11,8 NY VÄXEL
- ILLUSTRATIONER PÅ PLANKARTAN (FASTSTÄLLS E.J.)**
- FRAMTIDA PLATTFORM
 - BYGGNAD SOM RIVS/ANPASSAS/BYGS OM
 - TEKNBYGGNAD
 - ILLUSTRATIONSLINJE
- J1** NY JÄRNVAGSMARK MED ÄGANDERÄTT.
- J1** NY JÄRNVAGSMARK MED SERVITUT FÖR STÖDMUR, TILLFÄLIG NYTTJÄNDERÄTT FÖR ARBETSOMRÅDE FRÅN BYGGSTART AV FÖRBEREDANDE ARBETEN TILL TVÅ MÅNADER EFTER GODKÄND SLUTBESIKTNING
- J2** NY JÄRNVAGSMARK MED SERVITUT FÖR BULLERSKYDDSSKÄRM, TILLFÄLIG NYTTJÄNDERÄTT FÖR ARBETSOMRÅDE FRÅN BYGGSTART AV FÖRBEREDANDE ARBETEN TILL TVÅ MÅNADER EFTER GODKÄND SLUTBESIKTNING
- J3** NY JÄRNVAGSMARK MED SERVITUT FÖR STÖDMUR OCH BULLERSKYDDSSKÄRM, TILLFÄLIG NYTTJÄNDERÄTT FÖR ARBETSOMRÅDE FRÅN BYGGSTART AV FÖRBEREDANDE ARBETEN TILL TVÅ MÅNADER EFTER GODKÄND SLUTBESIKTNING
- J4** NY JÄRNVAGSMARK MED SERVITUT FÖR SERVICEVÄG, TILLFÄLIG NYTTJÄNDERÄTT FÖR ARBETSOMRÅDE FRÅN BYGGSTART AV FÖRBEREDANDE ARBETEN TILL TVÅ MÅNADER EFTER GODKÄND SLUTBESIKTNING
- J5** NY JÄRNVAGSMARK MED SERVITUT FÖR UNDERLIGGANDE KONSTRUKTION, TILLFÄLIG NYTTJÄNDERÄTT FÖR ARBETSOMRÅDE FRÅN BYGGSTART AV FÖRBEREDANDE ARBETEN TILL TVÅ MÅNADER EFTER GODKÄND SLUTBESIKTNING
- J6** NY JÄRNVAGSMARK MED SERVITUT FÖR SKYDDSDYR FÖR JÄRNVAGSANMÄL, TILLFÄLIG NYTTJÄNDERÄTT FÖR ARBETSOMRÅDE FRÅN BYGGSTART AV FÖRBEREDANDE ARBETEN TILL TVÅ MÅNADER EFTER GODKÄND SLUTBESIKTNING
- T1** TILLFÄLIG NYTTJÄNDERÄTT FÖR VÄG FRÅN BYGGSTART AV FÖRBEREDANDE ARBETEN TILL TVÅ MÅNADER EFTER GODKÄND SLUTBESIKTNING
- T2** TILLFÄLIG NYTTJÄNDERÄTT FÖR UPPLAG/ETABLERING FRÅN BYGGSTART AV FÖRBEREDANDE ARBETEN TILL TVÅ MÅNADER EFTER GODKÄND SLUTBESIKTNING

LÄNGDMÄTNING
HUVUDLÄNGDMÄTNING LIGGER I SPÅRRETT UT

KOORDINATSYSTEM
FRÅN SWEREF 99 18 00
I HÖJD RH 00

GRUNKARTAN ÄR DATERAD 2016-10-12

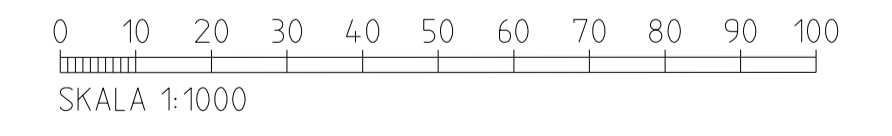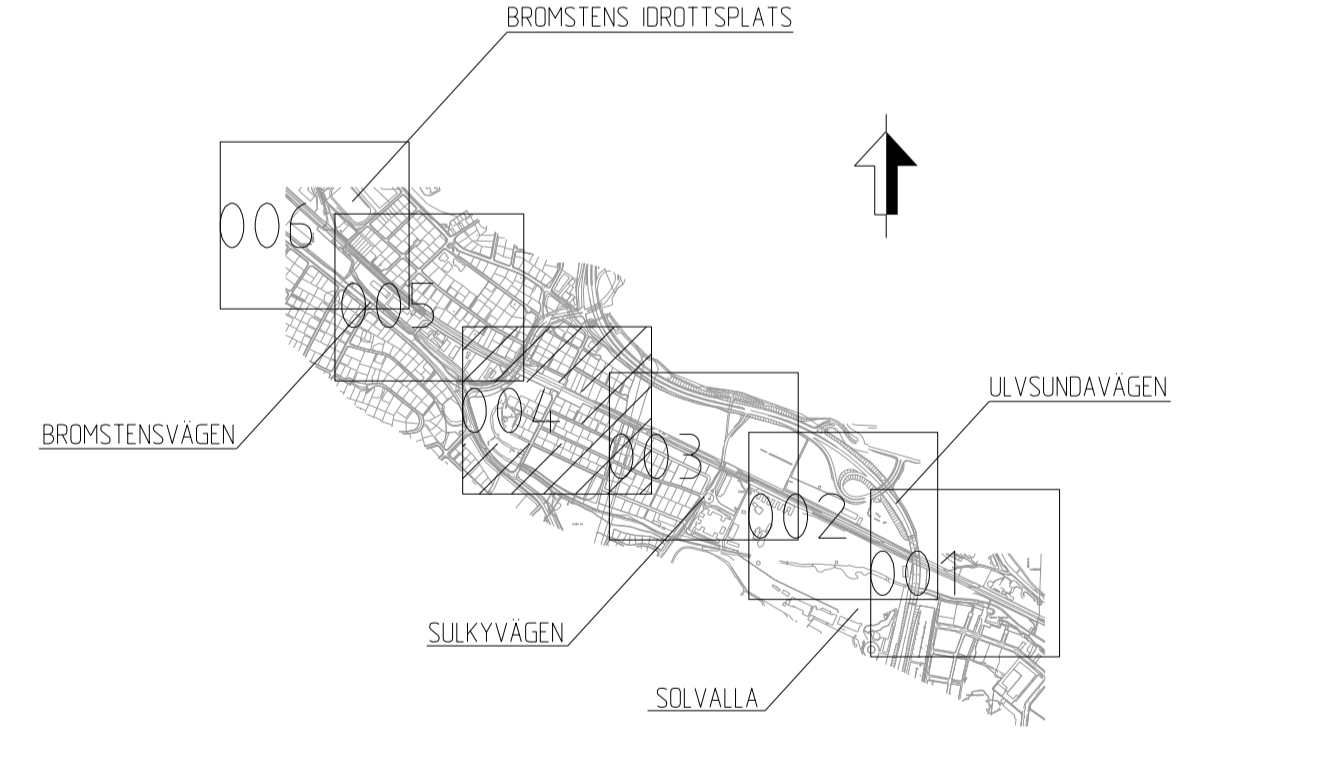

GRANSKNINGSHANDLING
2016-11-15

ATKINS	GRANSKAD LY KÄNG	UPPRAGSNUMMER 2011335	PROJEKT / ENTREPRENADNAMN MÅLARBANAN
	GRANSKAD R TIMMERMAN	DATUM 2016-11-15	MARK OCH JÄRNVAGSARBETEN
TRAFIKVERKET	SPÅR JÄRNVAGSPLAN		
	TEKNISKT SAMMANSÄTTA ANLÄGGNINGAR		
MÅLARBANAN (SUNDBYBERG) - KUNGSÄNGEN		SKALA 1:1000	BLANKET 445
DUVBÖ - SPÅNGA PLANKARTA		RITNINGAR PROJEKT 9913-11-110	BLANKET 445
KONSTRUERAD AV ATKINS/JEPH	GRANSKAD AV	DATUM	FORMAT A1
	GODKÄND AV		BLAD 004
			NÄSTA BL 005

Detta ritning är Trafikverkets egendom. Allt obehörigt
 begärande av ritningen beivras enligt lag.
 TRAFIKVERKET