



**BETECKNINGAR**

- GRÄNSER**
- GRÄNS FÖR JÄRNVÄGSMARK
  - - - AVGRÄNSNING MELLAN OLIKA TYPER AV MARKANSPRÅK
  - + - KOMMUNGRÄNS
  - - - FASTIGHETSGRÄNS
  - - - TRAKTGRÄNS TILLIKA FASTIGHETSGRÄNS

- MARKANSPRÅK**
- J NY JÄRNVÄGSMARK MED ÄGANDERÄTT
  - Js NY JÄRNVÄGSMARK MED SERVITUTSRÄTT
  - T TILLFÄLLIG NYTTJÄNDERÄTT FÖR ARBETSOMRÅDE/UPPLAG/ETABLERING

- J1** NY JÄRNVÄGSMARK MED ÄGANDERÄTT.
- Js1** NY JÄRNVÄGSMARK MED SERVITUT FÖR STÖDMUR. TILLFÄLLIG NYTTJÄNDERÄTT FÖR ARBETSOMRÅDE FRÅN BYGGSTART AV FÖRBEREDANDE ARBETEN TILL TVÅ MÅNADER EFTER GODKÄND SLUTBESIKTNING
- Js2** NY JÄRNVÄGSMARK MED SERVITUT FÖR BULLERSKYDDSSKÄRM. TILLFÄLLIG NYTTJÄNDERÄTT FÖR ARBETSOMRÅDE FRÅN BYGGSTART AV FÖRBEREDANDE ARBETEN TILL TVÅ MÅNADER EFTER GODKÄND SLUTBESIKTNING
- Js3** NY JÄRNVÄGSMARK MED SERVITUT FÖR STÖDMUR OCH BULLERSKYDDSSKÄRM. TILLFÄLLIG NYTTJÄNDERÄTT FÖR ARBETSOMRÅDE FRÅN BYGGSTART AV FÖRBEREDANDE ARBETEN TILL TVÅ MÅNADER EFTER GODKÄND SLUTBESIKTNING
- Js4** NY JÄRNVÄGSMARK MED SERVITUT FÖR SERVICEVÄG. TILLFÄLLIG NYTTJÄNDERÄTT FÖR ARBETSOMRÅDE FRÅN BYGGSTART AV FÖRBEREDANDE ARBETEN TILL TVÅ MÅNADER EFTER GODKÄND SLUTBESIKTNING
- Js5** NY JÄRNVÄGSMARK MED SERVITUT FÖR UNDERLIGGANDE KONSTRUKTION. TILLFÄLLIG NYTTJÄNDERÄTT FÖR ARBETSOMRÅDE FRÅN BYGGSTART AV FÖRBEREDANDE ARBETEN TILL TVÅ MÅNADER EFTER GODKÄND SLUTBESIKTNING
- Js6** NY JÄRNVÄGSMARK MED SERVITUT FÖR SKYDDSDIEN FÖR JÄRNVÄGSSÄMÅL. TILLFÄLLIG NYTTJÄNDERÄTT FÖR ARBETSOMRÅDE FRÅN BYGGSTART AV FÖRBEREDANDE ARBETEN TILL TVÅ MÅNADER EFTER GODKÄND SLUTBESIKTNING
- T1** TILLFÄLLIG NYTTJÄNDERÄTT FÖR VÄG FRÅN BYGGSTART AV FÖRBEREDANDE ARBETEN TILL TVÅ MÅNADER EFTER GODKÄND SLUTBESIKTNING
- T2** TILLFÄLLIG NYTTJÄNDERÄTT FÖR UPPLAG/ETABLERING FRÅN BYGGSTART AV FÖRBEREDANDE ARBETEN TILL TVÅ MÅNADER EFTER GODKÄND SLUTBESIKTNING



- SKYDDSAKTGÄRDER OCH FÖRSIKTIGHETSMÅTT**
- MARKERING ELLER AVGRÄNSNING AV SKYDDSAKTGÄRDER
- Sk1a BULLERSKYDD, SKÄRM PÅ STÖDMUR, 4,0 m ÖVER RÖK
  - Sk1b BULLERSKYDD, SKÄRM PÅ STÖDMUR, 2,5 m ÖVER RÖK
  - Sk2a BULLERSKYDD, SKÄRM, 2,5 m ÖVER RÖK
  - Sk2b BULLERSKYDD, SKÄRM, 3,0 m ÖVER RÖK
  - Sk3a BULLERSKYDD, SKÄRM, 2,5 m ÖVER RÖK MED FÖRSTÄRKT GRUNDLAGNING
  - Sk3b BULLERSKYDD, SKÄRM, 3,0 m ÖVER RÖK MED FÖRSTÄRKT GRUNDLAGNING
  - Sk4 BULLERSKYDD, SKÄRM, 4,3-4,5 m ÖVER RÖK
  - Sk9 PÅKÖRNINGSSKYDD
  - Sk5-6 FASDNÄRA BULLERSKYDDSAKTGÄRDER REDDOVISAS PÅ RITNING 9913-11-100-001, -002 OCH -003

- ÖVRIGA BETECKNINGAR PÅ PLANKARTAN**
- KM10+000 SPÅRLINJE MED LÄNGDMÄTNING OCH HOJD RÄLS ÖVERKANT
- +11,8 NY VÄXEL
- ILLUSTRATIONER PÅ PLANKARTAN (FASTSTÄLLS EJ)**
- FRAMTIDA PLATTFORM
  - BYGGNAD SOM RIVS/ANPASSAS/BYGS OM
  - TEKNNBYGGNAD
  - ILLUSTRATIONSLINJE

LÄNGDMÄTNING  
HUVUDLÄNGDMÄTNING LIGGER I SPÅRMITT UT

KOORDINATSYSTEM  
PLAN SWEREF 99 18 00  
HÖJD RH 00

GRUNKARTAN ÄR DATERAD 2016-10-12

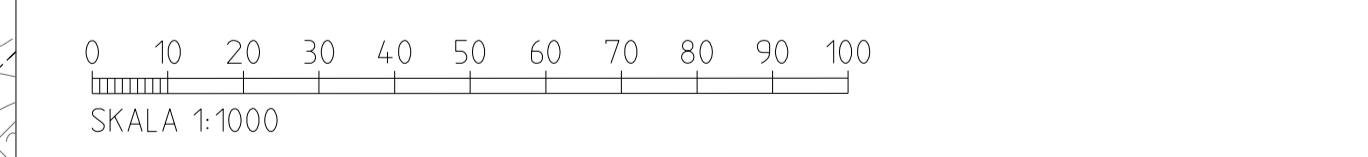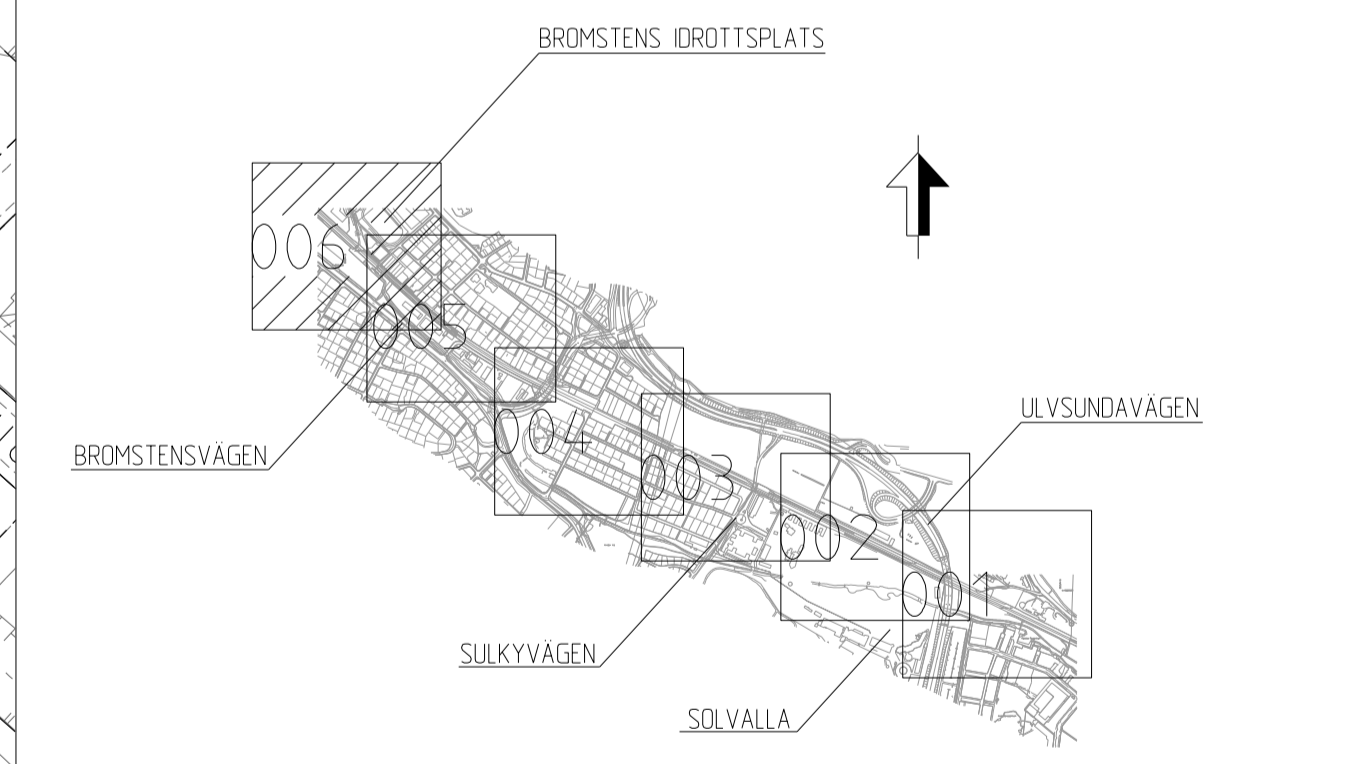

GRANSKNINGSHANDLING  
2016-11-15

<b>ATKINS</b>	GRANSKAD LY KANG	UPPRAGSNUMMER 2011335	PROJEKT / ENTREPRENADNAMN MÅLARBANAN
	GODKÄND R TIMMERMAN	DATUM 2016-11-15	MARK OCH JÄRNVÄGSRBETEN
TRAFIKVERKET	MÅLARBANAN (SUNDBYBERG) - KUNGSÄNGEN		SKALA 1:1000
	DUVBÖ - SPÅNGA PLANKARTA		BLANKET 445
KONSTRUERAD AV ATKINS/JEPH	GRANSKAD AV	GODKÄND AV	DATUM ---
			FORMAT A1
			BLAD 006
			NÄSTA BL REV

Granskning av Trafikverkets godkända. Allt obehörigt  
 begränsat av rött linje enligt lag.  
 TRAFIKVERKET