

Denna ritning är Trafikverkets egendom. Allt obehörigt begagnande av ritningen beivras enligt lag.

TRAFIKVERKET



- Projekterat spår med längdmåtning

Projekterad vågkant

Ny bullerskyddsskårm

Projekterad slånt

Projekterad stådmur

Stådmur med bullerskyddsskårm
- Kåntbalk bro

Bro underkant åverbyggnad

Brofundament

Teknikhus

Håjådkurva

Befintlig byggnad

Befintlig byggnad rives


Fastighetsgråns/kvartersgråns

Påkårningssskydd

Befintliga spår


LÅNGDMÅTNING
HUVUDLÅNGDMÅTNING LIGGER I SPÅRMITT U1

KOORDINATSYSTEM
I PLAN: SWEREF 99 18 00
I HÅJD: RH 00

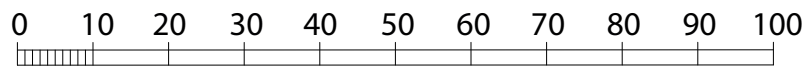

SKALA 1:1000

RITNINGSÅVERSIKT

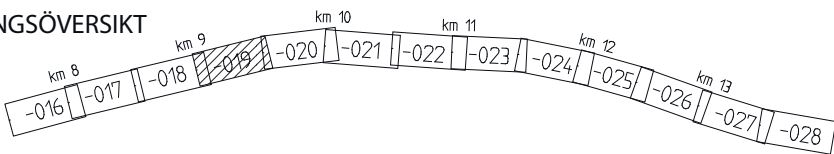

REV	REVIDERINGEN AVSER	DATUM	KONSTRUERAD AV	GRANSKAD AV
ATKINS		GRANSKAD TEKNIKANSVARIGA GODKÅND R TIMMERMAN	UPPDRAGSNUMMER 2011335 DATUM 2015-05-11	PROJEKT / ENTREPRENADNAMN MÅLARBANAN MARK OCH JÅRNVÅGSARBETEN
TRAFIKVERKET	MÅLARBANAN (SUNDBYBERG) - KUNGSÅNGEN DUVBO - BARKARBY SAMRÅDSRITNING			SKED JÅRNVÅGSPLAN
				TEKNIKOMRÅDE SAMMANSATTA ANLÅGGNINGAR
				KM 09+000 - 09+500
				SKALA 1:1000
KONSTRUERAD AV ATKINS/WEJB	GRANSKAD AV	FASTSTÅLLD AV	DATUM 2015-05-11	FORMAT A3FF
RITNINGSNR PROJEKT 9905-00-110		RITNINGSNR FÅRVALTNING BLAD 019		NÅSTA BL 020
				REV -

plottime

ida_username