


KOORDINATSYSTEM PLAN: SWREF 99 1200  
 KOORDINATSYSTEM I HÖJD: RH 2000

METER  
 0 10 20 30 40 50 100

**FÖRKLARINGAR**

- VÄGOMRÅDESGRÄNS, BEFINTLIG ALLMÄN VÄG
- VÄGOMRÅDESGRÄNS, NY ALLMÄN VÄG
- GRÄNS FÖR ARBETSPLAN
- VÄGOMRÅDESGRÄNS, NY ENSKILD VÄG
- DETALJPLANEGRÄNS
- TRAKTGRÄNS
- FASTIGHETSGRÄNS
- INDRAGNING AV VÄG FRÅN ALLMÄNT UNDERHÅLL
- VÄGANSLUTNING TILL BEFINTLIG ALLMÄN VÄG SOM STÄNGS GENOM SÄRSKILT BESLUT
- VÄGDEL SOM RIVS
- BULLERSKYDDSKÄRM
- VÄGBANA FÖR NY VÄG OCH GC-VÄG
- VÄGBANA FÖR NY ENSKILD VÄG
- BRÖ
- OMRÅDE SOM AVSER INSKRÄNKT VÄGRÄTT
- OMRÅDE SOM AVSER TILLFÄLLIG NYTTJÄNDERÄTT
- BULLERSKYDDSVALL
- MÖJLIG TERRÄNGMODELLERING (FASTSTÄLLS E.J.)
- FASTIGHETSBETECKNING
- BYGGNADER (BOSTAD, ÖVRIGA BYGGNADER)
- ANLÄGGNINGSDEL
- MÖJLIG RIVVÄG/MOTIONSSPÅR/SKOGSVÄG/STIG (FASTSTÄLLS E.J.)
- GRÖDMUR

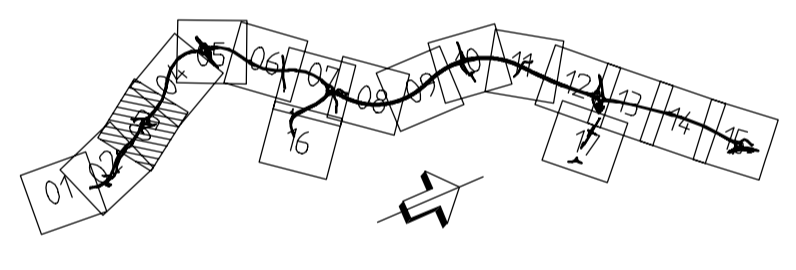

REV	ANT	ÄNDRINGEN AVSER	GODK	DATUM	VV DATUM	VV DIARIENUMMER
<b>ARBETSPLAN</b>						
			<b>VÄG 940</b> <b>DELEN RÖSAN - FORSBÄCK</b>			
			GEMENSAMT KM 1/000 - 1/500			
WSP Samhällsbyggnad Box 13033 402 51 GÖTEBORG			Tel: 031-727 25 00 Fax: 031-727 25 01			
UPPDRAGSANSVARIG RUTH NOCKE			UPPDRAGSNUMMER 10162213			
KONSTR V KARLSSON			GRANSK B LINDELÖF			
GÖTEBORG			2013-03-15			
<b>PLAN</b>			KONSTRUKTIONSR 106 705		FORMAT A1	
SKALA 1:1000			RITNINGSR 200T0203		REV	