


KOORDINATSYSTEM PLAN: SWEREF 99 1200
 KOORDINATSYSTEM I HÖJD: RH 2000

METER

0 10 20 30 40 50 100

FÖRKLARINGAR

- VÄGOMRÄDESGRÄNS, BEFINTLIG ALLMÄN VÄG
- VÄGOMRÄDESGRÄNS, NY ALLMÄN VÄG
- GRÄNS FÖR ARBETSPLAN
- VÄGOMRÄDESGRÄNS, NY ENSKILD VÄG
- DETALJPLANEGRÄNS
- TRAKTGRÄNS
- FASTIGHETSGRÄNS
- INDRAGNING AV VÄG FRÅN ALLMÄNT UNDERHÅLL
- VÄGANSLUTNING TILL BEFINTLIG ALLMÄN VÄG SOM STÄNGS GEMÖT SÄRSKILT BESLUT
- VÄGDEL SOM RIVS
- BULLERSKYDDSSKÄRM
- VÄGBANA FÖR NY VÄG OCH GC-VÄG
- VÄGBANA FÖR NY ENSKILD VÄG
- BRO
- OMRÅDE SOM AVSER INSKRÄNKT VÄGRÄTT
- OMRÅDE SOM AVSER TILLFÄLLIG NYTTJÄNDERÄTT
- BULLERSKYDDSVALL
- MÖJLIG TERRÄNGMODELLERING (FASTSTÄLLS E.J)
- 5/67 FASTIGHETSBETECKNING
- BYGGNADER (BOSTAD, ÖVRIGA BYGGNADER)
- ANLÄGGNINGSDEL
- MÖJLIG RIDVÄG/MOTIONSSPÅR/SKOGSVÄG/STIG (FASTSTÄLLS E.J)
- GRODMUR

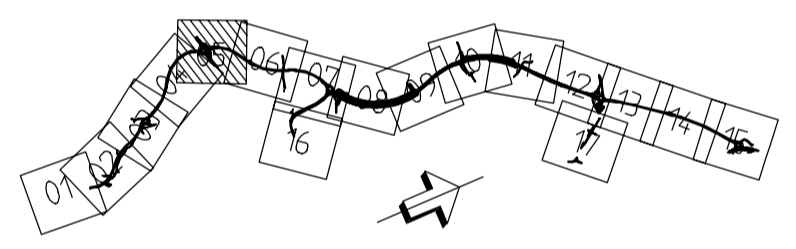

REV	ANT	ÄNDRINGEN AVSER	GODK	DATUM	VV DATUM	VV DIARIENUMMER
ARBETSPLAN						
			VÄG 940 DELEN RÖSAN - FORSBÄCK GEMENSAMT KM 2/000 - 2/500			
			PLAN			
WSP Samhällsbyggnad Box 13033 402 51 GÖTEBORG			Tel: 031-727 25 00 Fax: 031-727 25 01			
UPPDRAGSANSVARIG RUTH NOCKE		UPPDRAGSNUMMER 10162213		KONSTRUKTIONSR A1		
KONSTR V KARLSSON		GRANSK B LINDELÖF		SKALA 1:1000		
GÖTEBORG		2013-03-15		OBJEKT NR 106 705		
				RITNINGSR 200T0205		
				REV		

FILE:\S\03\94239-4-CA\02\CA\PLAN\TRAFIK\200T0205\DRAG\ROUTING_2013-03-27_08:49_AV_AKVARRE_SCH1301