


KOORDINATSYSTEM PLAN: SWREF 99 1200
 KOORDINATSYSTEM I HÖJD: RH 2000

METER

FÖRKLARINGAR

- VÄGOMRÄDESGRÄNS, BEFINTLIG ALLMÄN VÄG
- VÄGOMRÄDESGRÄNS, NY ALLMÄN VÄG
- GRÄNS FÖR ARBETSPLAN
- VÄGOMRÄDESGRÄNS, NY ENSKILD VÄG
- DETALJPLANEGRÄNS
- TRAKTGRÄNS
- FASTIGHETSGRÄNS
- INDRAGNING AV VÄG FRÅN ALLMÄNT UNDERHÅLL
- VÄGANSLUTNING TILL BEFINTLIG ALLMÄN VÄG SOM STÄNGS GENOM SÄRSKILT BESLUT
- VÄGDEL SOM RIVS
- BULLERSKYDDSSKÄRM
- VÄGBANA FÖR NY VÄG OCH GC-VÄG
- VÄGBANA FÖR NY ENSKILD VÄG
- BRÖ
- OMRÅDE SOM AVSER INSKRÄNKT VÄGRÄTT
- OMRÅDE SOM AVSER TILLFÄLLIG NYTTJÄNDERÄTT
- BULLERSKYDDSVALL
- MÖJLIG TERRÄNGMODELLERING (FASTSTÄLLS E.J.)
- FASTIGHETSBETECKNING
- BYGGNADER (BOSTAD, ÖVRIGA BYGGNADER)
- ANLÄGGNINGSDEL
- MÖJLIG RIDVÄG/MOTIONSSPÅR/SKOGSVÄG/STIG (FASTSTÄLLS E.J.)
- GRODMUR

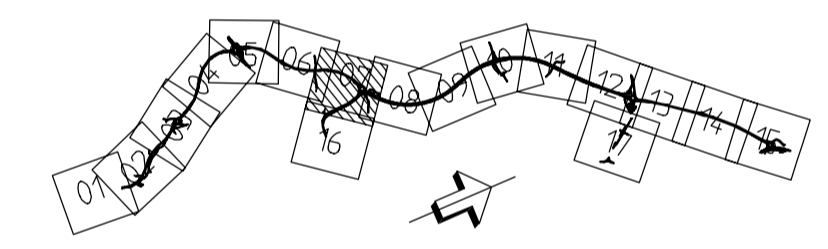

REV	ANT	ÄNDRINGEN AVSER	GODK	DATUM	VV DATUM	VV DIARIENUMMER
ARBETSPLAN						
			VÄG 940 DELEN RÖSAN - FORSBÄCK			
			GEMENSAMT KM 3/000 - 3/500			
WSP Samhällsbyggnad Box 13033 402 51 GÖTEBORG			Tel: 031-727 25 00 Fax: 031-727 25 01			
UPPDRAGSANSVARIG RUTH NOCKE			UPPDRAGSNUMMER 10162213			
KONSTR V KARLSSON			GRANSK B LINDELÖF			
GÖTEBORG			2013-03-15			
PLAN			KONSTRUKTIONSR 106 705		FORMAT A1	SKALA 1:1000
RITINGSNR 200T0207			OBJEKT NR 106 705		RITINGSNR 200T0207	REV