



KOORDINATSYSTEM PLAN: SWEREF 99 1200  
 KOORDINATSYSTEM I HÖJD: RH 2000

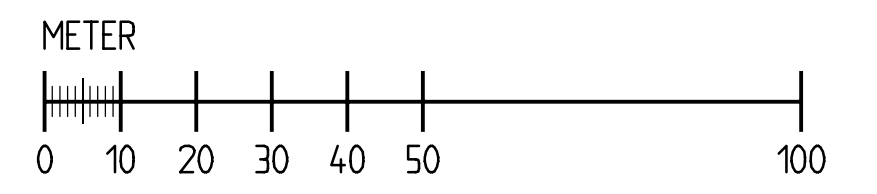

- FÖRKLARINGAR**
- VÄGOMRÄDESGRÄNS, BEFINTLIG ALLMÄN VÄG
  - VÄGOMRÄDESGRÄNS, NY ALLMÄN VÄG
  - GRÄNS FÖR ARBETSPLAN
  - VÄGOMRÄDESGRÄNS, NY ENSKILD VÄG
  - DETALJPLANEGRÄNS
  - TRAKTGRÄNS
  - FASTIGHETSGRÄNS
  - INDRAKNING AV VÄG FRÅN ALLMÄNT UNDERHÅLL
  - VÄGANSLUTNING TILL BEFINTLIG ALLMÄN VÄG SOM STÄNGS GENOM SÄRSKILT BESLUT
  - VÄGDEL SOM RIVS
  - BULLERSKYDDSSKÄRM
  - VÄGBANA FÖR NY VÄG OCH GC-VÄG
  - VÄGBANA FÖR NY ENSKILD VÄG
  - BRO
  - OMRÅDE SOM AVSER INSKRÄNKT VÄGRÄTT
  - OMRÅDE SOM AVSER TILLFÄLLIG NYTTJÄNDERÄTT
  - BULLERSKYDDSVALL
  - MÖJLIG TERRÄNGMODELLERING (FASTSTÄLLS E.J)
  - FASTIGHETSBETECKNING
  - BYGGNADER (BOSTAD, ÖVRIGA BYGGNADER)
  - ANLÄGGNINGSDEL
  - MÖJLIG RÖDVÄG/MOTIONSSPÅR/SKOGSVÄG/STIG (FASTSTÄLLS E.J)
  - GRODMUR

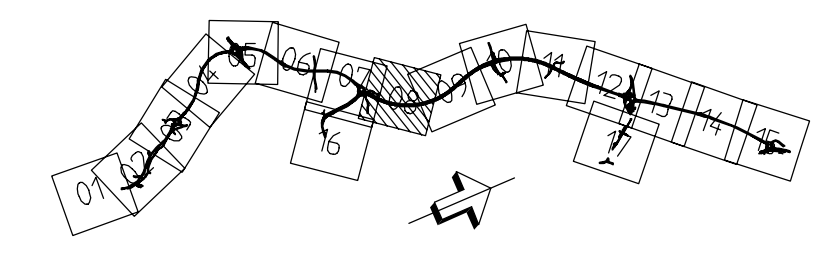

DETALJPLAN 012

DETALJPLAN 0129

REV	ANT	ÄNDRINGEN AVSER	GDOK	DATUM	VV DATUM	VV DIARENUMMER
<b>ARBETSPLAN</b>						
			<b>VÄG 940 DELEN RÖSAN - FORSBÄCK</b>			
			GEMENSAMT			
WSP Samhällsbyggnad Box 13033 402 51 GÖTEBORG			KM 3/500 - 4/000			
UPPDRAGSAVAVIG RUTH NOCKE			<b>PLAN</b>			
UPPDRAGSGRÄNS V KARLSSON			KONSTRUKTIONSR GÖTEBORG			
UPPDRAGSNUMMER 10162213			FORMAT A1			
GRÄNSK B LINDELÖF			SKALA 1:1000			
2013-03-15			RITINGSNR 106 705			
			REV			