



KOORDINATSYSTEM PLAN: SWEREF 99 1200  
 KOORDINATSYSTEM I HÖJD: RH 2000

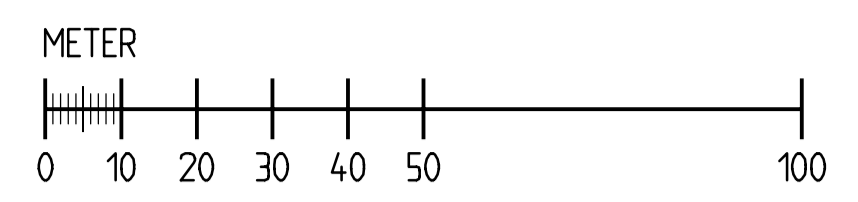

- FÖRKLARINGAR**
- VÄGOMRÄDESGRÄNS, BEFINTLIG ALLMÄN VÄG
  - VÄGOMRÄDESGRÄNS, NY ALLMÄN VÄG
  - GRÄNS FÖR ARBETSPLAN
  - VÄGOMRÄDESGRÄNS, NY ENSKILD VÄG
  - DETALJPLANEGRÄNS
  - TRAKTGRÄNS
  - FASTIGHETSGRÄNS
  - INDRAGNING AV VÄG FRÅN ALLMÄNT UNDERHÅLL
  - VÄGANSLUTNING TILL BEFINTLIG ALLMÄN VÄG SOM STÄNGS GENOM SÄRSKILT BESLUT
  - VÄGDEL SOM RIVS
  - BULLERSKYDDSSKÄRM
  - VÄGBANA FÖR NY VÄG OCH GC-VÄG
  - VÄGBANA FÖR NY ENSKILD VÄG
  - BRO
  - OMRÅDE SOM AVSER INSKRÄNKT VÄGRÄTT
  - OMRÅDE SOM AVSER TILLFÄLLIG NYTTJÄNDERÄTT
  - BULLERSKYDDSVALL
  - MÖJLIG TERRÄNGMODELLERING (FASTSTÄLLS E.J.)
  - FASTIGHETSBETECKNING
  - BYGGNADER (BOSTAD, ÖVRIGA BYGGNADER)
  - ANLÄGGNINGSDEL
  - MÖJLIG RIDVÄG/MOTIONSSPÅR/SKOGSVÄG/STIG (FASTSTÄLLS E.J.)
  - GRODMUR

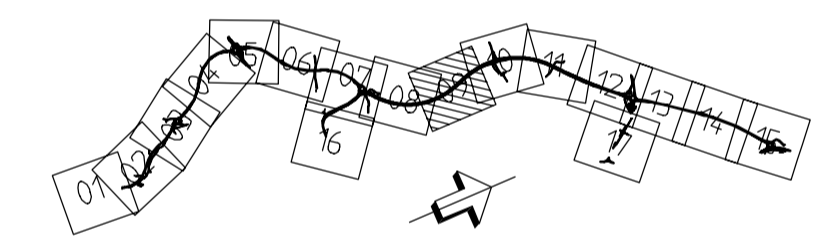

<p><b>ARBETSPLAN</b></p> <p> TRAFIKVERKET</p> <p> WSP</p> <p>WSP Samhällsbyggnad Tel: 031-727 25 00        Box 13033 Fax: 031-727 25 01        402 51 GÖTEBORG</p> <p>UPPDRAGSANSVARIG: RUTH NOCKE        KONSTR: V KARLSSON        GÖTEBORG</p>	<p>VÄG 940        DELEN RÖSAN - FORSBÄCK</p> <p>GEMENSAMT</p> <p>KM 4/000 - 4/500</p> <p><b>PLAN</b></p> <p>KONSTRUKTIONSR: B LINDELÖF        GRANSK: B LINDELÖF        2013-03-15</p> <p>FORMAT: A1        SKALA: 1:1000</p> <p>OBJEKT NR: 106 705        RITINGSNR: 200T0209</p>
--	--