


- KOORDINATSYSTEM PLAN: SWEREF 99 1200
 KOORDINATSYSTEM I HÖJD: RH 2000
- METER
 0 10 20 30 40 50 100
- FÖRLÄNINGAR**
- VÄGOMRÄDESGRÄNS, BEFINTLIG ALLMÄN VÄG
 - VÄGOMRÄDESGRÄNS, NY ALLMÄN VÄG
 - GRÄNS FÖR ARBETSPLAN
 - VÄGOMRÄDESGRÄNS, NY ENSKILD VÄG
 - DETALJPLANEGRÄNS
 - TRAKTGRÄNS
 - FASTIGHETSGRÄNS
 - INDRAGNING AV VÄG FRÅN ALLMÄNT UNDERHÅLL
 - VÄGANSLUTNING TILL BEFINTLIG ALLMÄN VÄG SOM STÄNGS GENOM SÄRSKILT BESLUT
 - VÄGDEL SOM RIVS
 - BULLERSKYDDSSKÄRM
 - VÄGBANA FÖR NY VÄG OCH GC-VÄG
 - VÄGBANA FÖR NY ENSKILD VÄG
 - BRO
 - OMRÅDE SOM AVSER INSKRÄNKT VÄGRÄTT
 - OMRÅDE SOM AVSER TILLFÄLLIG NYTTJÄNDERÄTT
 - BULLERSKYDDSVALL
 - MÖJLIG TERRÄNGMODELLERING (FASTSTÄLLS E.J.)
 - 5/67
 - FASTIGHETSBETECKNING
 - BYGGNADER (BOSTAD, ÖVRIGA BYGGNADER)
 - ANLÄGGNINGSDEL
 - MÖJLIG RIDVÄG/MOTIONSSPÅR/SKOGSVÄG/STIG (FASTSTÄLLS E.J.)
 - GÖDDMUR

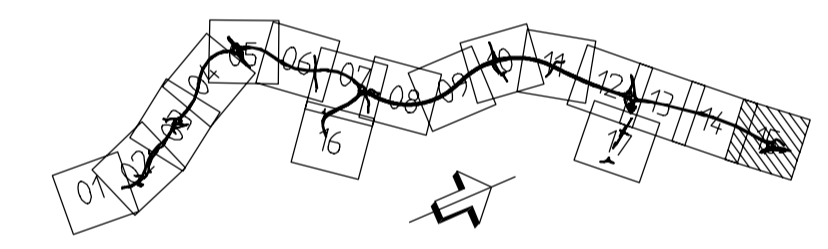

REV	ANT	ÄNDRINGEN AVSER	GÖDK	DATUM	VV DATUM	VV DIARIENUMMER
ARBETSPLAN						
			VÄG 940 DELEN RÖSAN - FORSBÄCK			
			GEMENSAMT KM 7/000 - 7/470			
WSP Samhällsbyggnad Box 13033 402 51 GÖTEBORG			Tel: 031-727 25 00 Fax: 031-727 25 01			
UPPDRAGSANSVARIG RUTH NOCKE			UPPDRAGSNUMMER 10162213			
KONSTR V KARLSSON			GRANSK B LINDELÖF			
GÖTEBORG			2013-03-15			
PLAN			KONSTRUKTIONSR 106 705		FORMAT A1	SKALA 1:1000
RITNINGSR 200T0215			OBJEKT NR 106 705		RITNINGSR 200T0215	REV