



KOORDINATSYSTEM PLAN: SWEREF 99 1200
 KOORDINATSYSTEM I HÖJD: RH 2000

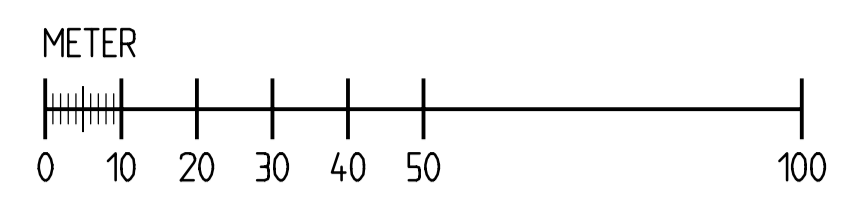

- FÖRKLARINGAR**
- VÄGOMRÄDESGRÄNS, BEFINTLIG ALLMÄN VÄG
 - VÄGOMRÄDESGRÄNS, NY ALLMÄN VÄG
 - GRÄNS FÖR ARBETSPLAN
 - VÄGOMRÄDESGRÄNS, NY ENSKILD VÄG
 - DETALJPLANEGRÄNS
 - TRAKTGRÄNS
 - FASTIGHETSGRÄNS
 - INDRAGNING AV VÄG FRÅN ALLMÄNT UNDERHÅLL
 - VÄGANSLUTNING TILL BEFINTLIG ALLMÄN VÄG SOM STÄNGS GENOM SÄRSKILT BESLUT
 - VÄGDEL SOM RIVS
 - BULLERSKYDDSSKÄRM
 - VÄGBANA FÖR NY VÄG OCH GC-VÄG
 - VÄGBANA FÖR NY ENSKILD VÄG
 - BRO
 - OMRÅDE SOM AVSER INSKRÄNKT VÄGRÄTT
 - OMRÅDE SOM AVSER TILLFÄLLIG NYTTJÄNDERÄTT
 - BULLERSKYDDSVALL
 - MÖJLIG TERRÄNGMODELLERING (FASTSTÄLLS E.J.)
 - FASTIGHETSBETECKNING
 - BYGGNADER (BOSTAD, ÖVRIGA BYGGNADER)
 - ANLÄGGNINGSDEL
 - MÖJLIG RIVVÄG/MOTIONSSPÅR/SKOGSVÄG/STIG (FASTSTÄLLS E.J.)
 - GRODMUR

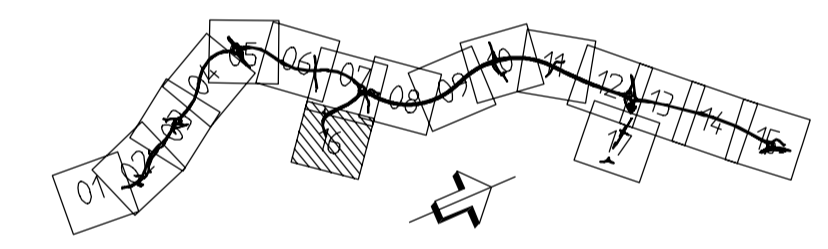

REV	ANT	ÄNDRINGEN AVSER	GODK	DATUM	VV DATUM	VV DIARIENUMMER
ARBETSPLAN						
		VÄG 940 DELEN RÖSAN - FORSBÄCK				
		GEMENSAMT HÅKULLAVÄGEN				
WSP Samhällsbyggnad Box 13033 402 51 GÖTEBORG		Tel: 031-727 25 00 Fax: 031-727 25 01				
UPPDRAGSANSVARIG RUTH NOCKE	UPPDRAGSNUMMER 10162213	PLAN				
KONSTR V KARLSSON	GRANSK B LINDELÖF	KONSTRUKTIONSR 2013-03-15	FORMAT A1	SKALA 1:1000	RITNINGSR 200T0216	
GÖTEBORG	2013-03-15	OBJEKT NR 106 705	REV			