



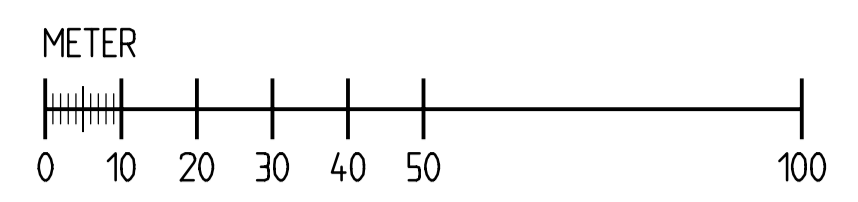

KOORDINATSYSTEM PLAN: SWEREF 99 1200
 KOORDINATSYSTEM I HÖJD: RH 2000

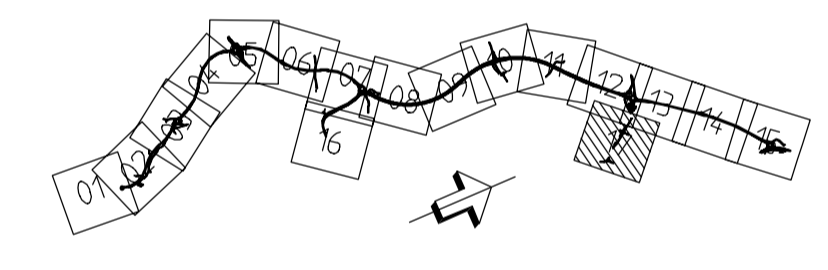

- FÖRLÄNINGAR**
- VÄGOMRÅDESGRÄNS, BEFINTLIG ALLMÄN VÄG
 - VÄGOMRÅDESGRÄNS, NY ALLMÄN VÄG
 - GRÄNS FÖR ARBETSPLAN
 - VÄGOMRÅDESGRÄNS, NY ENSKILD VÄG
 - DETALJPLANEGRÄNS
 - TRAKTGRÄNS
 - FASTIGHETSGRÄNS
 - INDRAGNING AV VÄG FRÅN ALLMÄNT UNDERHÅLL
 - VÄGANSLUTNING TILL BEFINTLIG ALLMÄN VÄG SOM STÄNGS GENOM SÄRSKILT BESLUT
 - VÄGDEL SOM RIVS
 - BULLERSKYDDSSKÄRM
 - VÄGBANA FÖR NY VÄG OCH GC-VÄG
 - VÄGBANA FÖR NY ENSKILD VÄG
 - BRO
 - OMRÅDE SOM AVSER INSKRÄNKT VÄGRÄTT
 - OMRÅDE SOM AVSER TILLFÄLLIG NYTTJÄNDERÄTT
 - BULLERSKYDDSVALL
 - MÖJLIG TERRÄNGMODELLERING (FASTSTÄLLS E.J.)
 - 5/67
 - FASTIGHETSBETECKNING
 - BYGGNADER (BOSTAD, ÖVRIGA BYGGNADER)
 - ANLÄGGNINGSDEL
 - MÖJLIG RIDVÄG/MOTIONSSPÅR/SKOGSVÄG/STIG (FASTSTÄLLS E.J.)
 - GRODMUR



| | | | | | | |
|---|----------------------------|---|-----------------------|----------------------|--------------|-----------------|
| REV | ANT | ÄNDRINGEN AVSER | GODK | DATUM | VV DATUM | VV DIARIENUMMER |
| ARBETSPLAN | | | | | | |
| | | VÄG 940 DELEN RÖSAN - FORSBÄCK | | | | |
| | | GEMENSAMT | | | | |
| WSP Samhällsbyggnad Box 13033 402 51 GÖTEBORG | | SKÄLLAREDSVÄGEN | | | | |
| WSP Samhällsbyggnad Box 13033 402 51 GÖTEBORG | | PLAN | | | | |
| UPPDRAGSANSVARIG RUTH NOCKE | UPPDRAGSNUMMER 10162213 | KONSTRUKTIONSR V KARLSSON | | GRANSK B LINDELÖF | FORMAT A1 | SKALA 1:1000 |
| GÖTEBORG | 2013-03-15 | OBJEKT NR 106 705 | RITNINGSR 200T0217 | | REV | |