


FÖRKLARINGAR

-  PROJEKERAD PROFIL
-  MARK
-  BERG

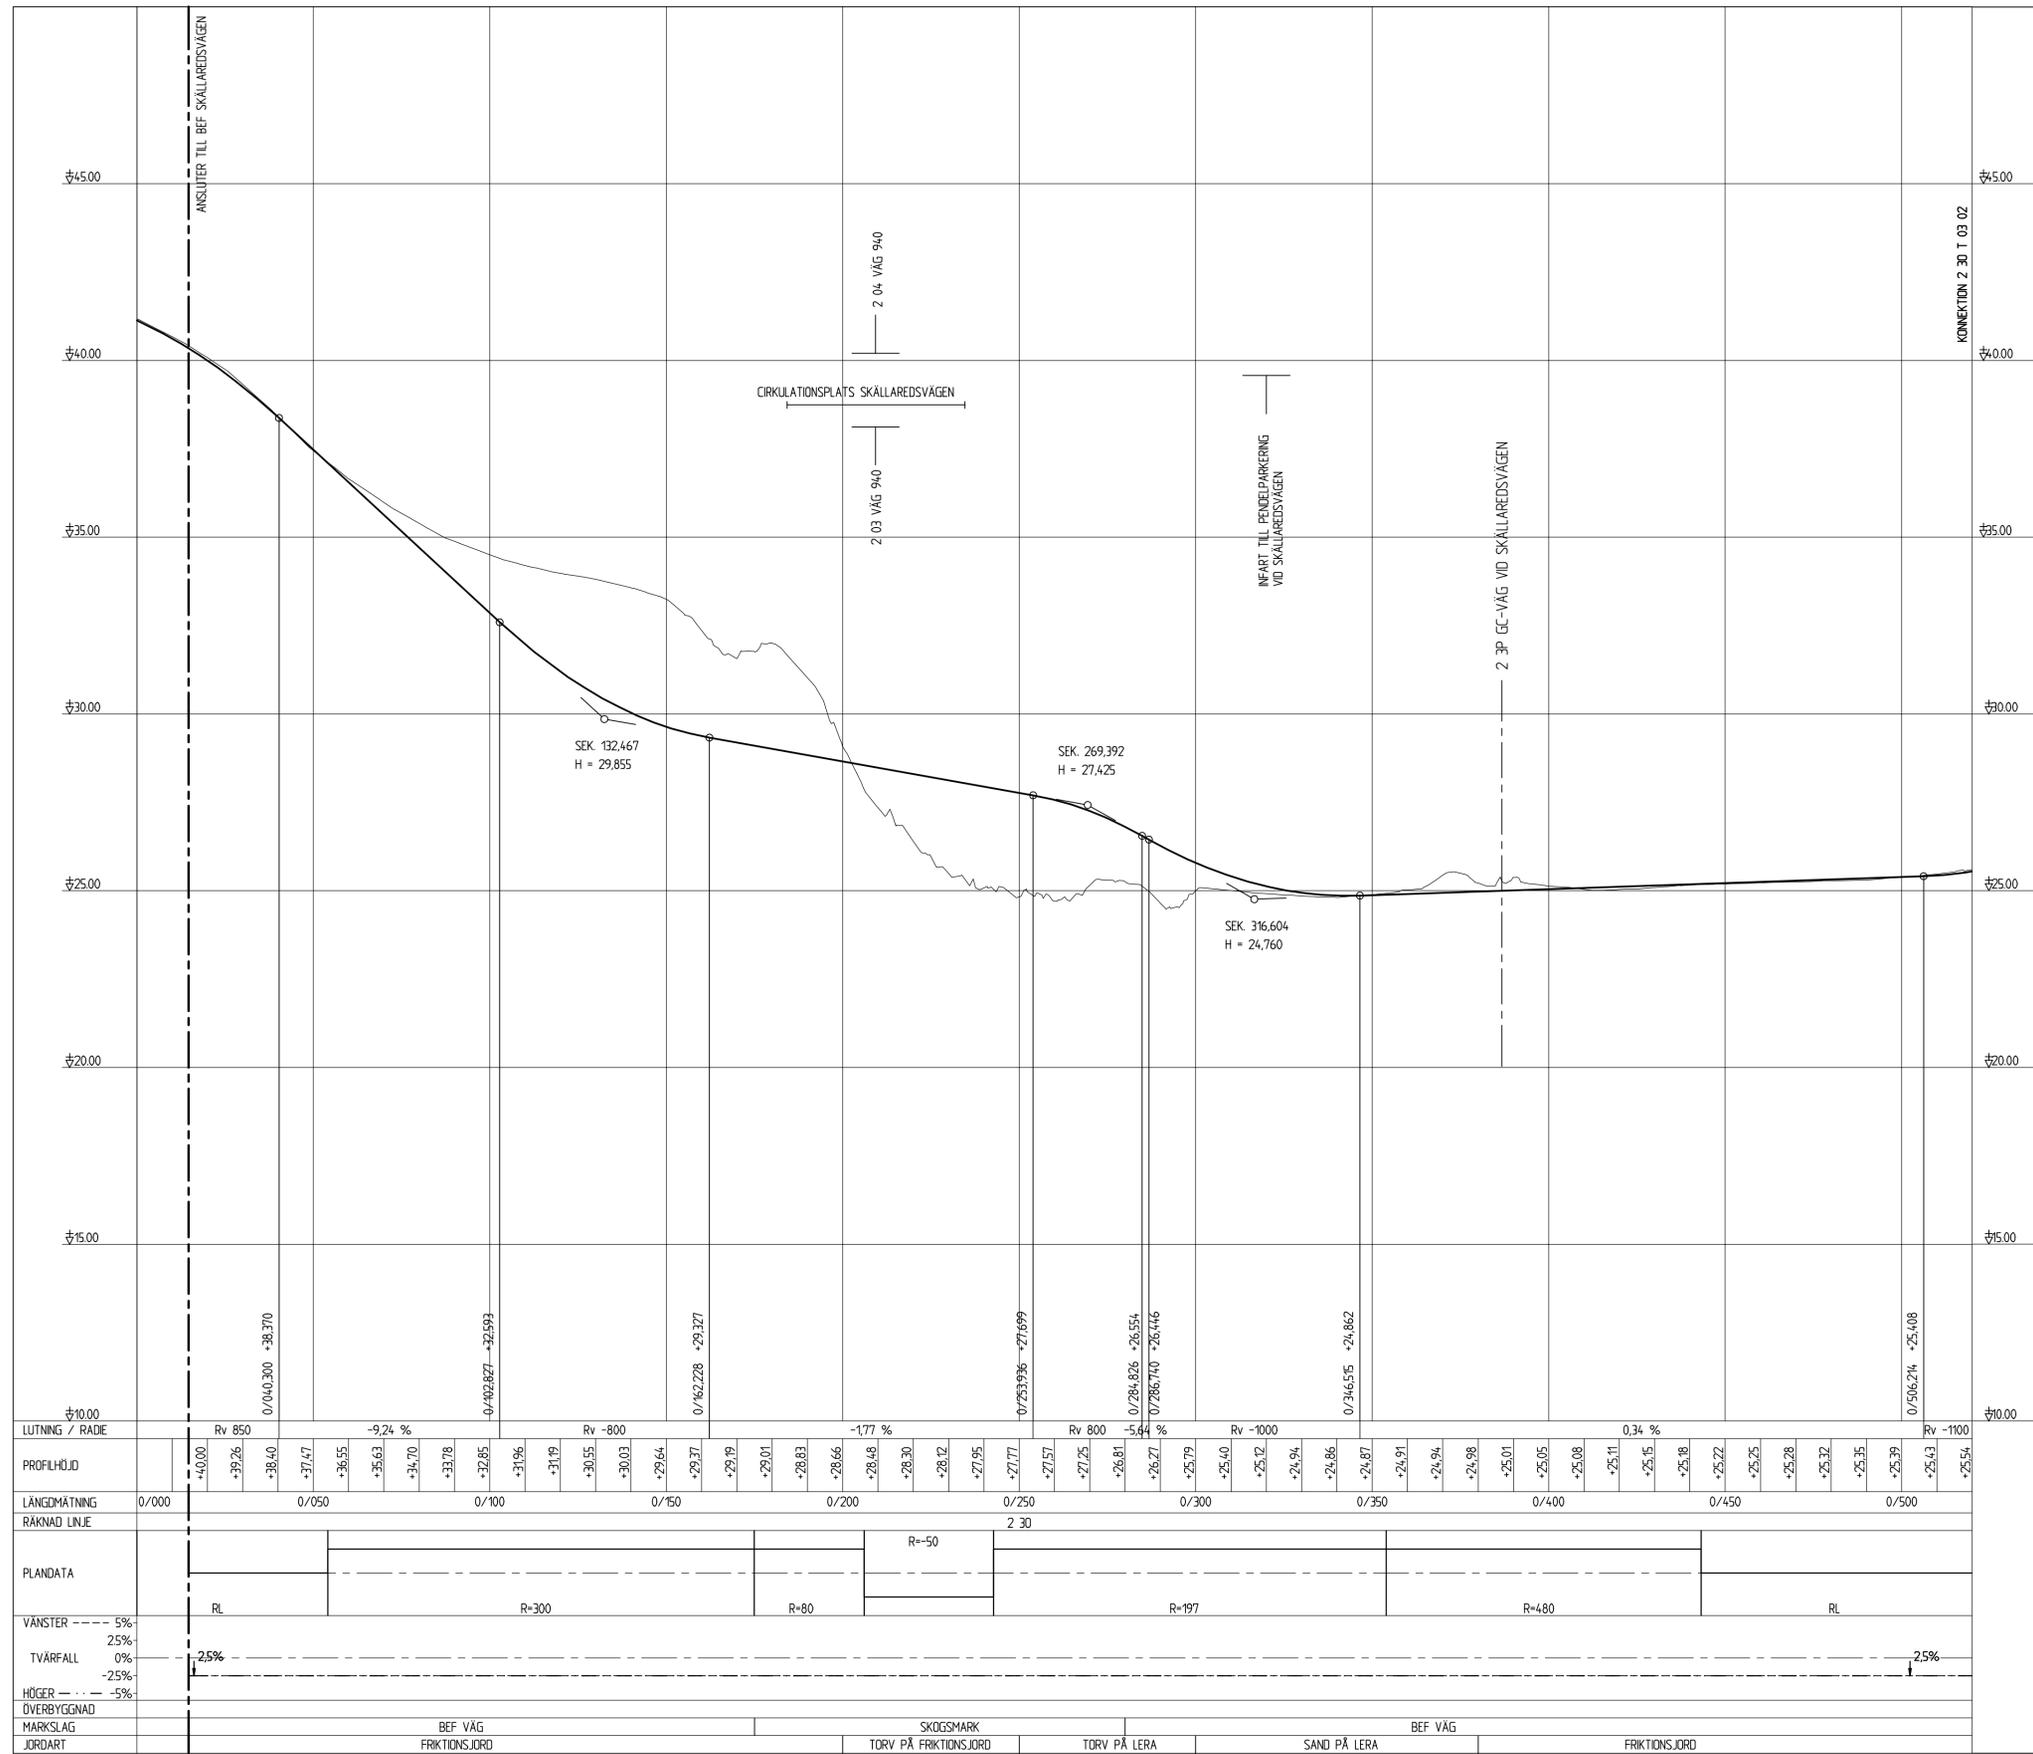

LUTNING / RADIE		Rv 850		-9,24 %		Rv -800		-1,77 %		Rv 800		-1,54 %		Rv -1000		0,34 %		Rv -1100																																	
PROFILHÖJD	+40,00	+39,26	+38,40	+37,47	+36,55	+35,63	+34,70	+33,78	+32,85	+31,96	+31,19	+30,55	+30,03	+29,64	+29,37	+29,19	+29,01	+28,83	+28,66	+28,48	+28,30	+28,12	+27,95	+27,77	+27,57	+27,25	+26,81	+26,27	+25,79	+25,40	+25,12	+24,94	+24,86	+24,87	+24,91	+24,94	+24,98	+25,01	+25,05	+25,08	+25,11	+25,15	+25,18	+25,22	+25,25	+25,28	+25,32	+25,35	+25,39	+25,43	+25,54
LÄNGDMÄTNING	0/000	0/050				0/100				0/150				0/200				0/250				0/300				0/350				0/400				0/450				0/500													
RAKNAD LINJE	
PLANDATA						R=300				R=80				R=50				R=197				R=480				RL																									
VANSTER	5%	
TVÄRFALL	0%	2,5%	
HÖGER	5%	
ÖVERBYGGNAD	
MARKSLAG		BEF VÄG				SKOGSMARK				BEF VÄG	
JORDART		FRIKTIONSJORD				TORV PÅ FRIKTIONSJORD				TORV PÅ LERA				SAND PÅ LERA				FRIKTIONSJORD																																	

REV	ANT	ÄNDRINGEN AVSER	GODK	DATUM	VV DATUM	VV DIARIENUMMER
ARBETSPLAN						
			VÄG 940 DELEN RÖSAN - FORSBÄCK SKÅLLAREDSVÄGEN KM 0/015 - 0/520			
			PROFIL			
WSP Samhällsbyggnad Box 13033 402 51 GÖTEBORG			Tel: 031-727 25 00 Fax: 031-727 25 01			
UPPDRAGSANSVARIG RUTH NOCKE		UPPDRAGSNUMMER 10162213		KONSTRUKTIONSR 106 705		
KONSTR V KARLSSON GÖTEBORG		GRANSK B LINDELÖF 2013-03-15		FORMAT A1 SKALA 1:100 1:1000		
				RITNINGSR 230T0301		