


KOORDINATSYSTEM PLAN: SWEREF 99 1200
 KOORDINATSYSTEM I HÖJD: RH 2000

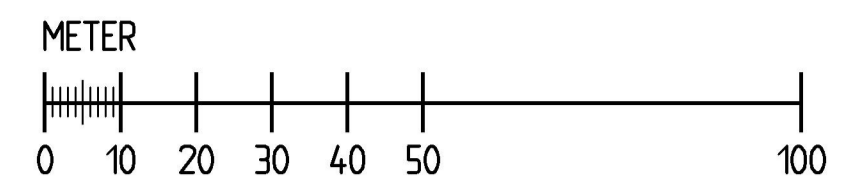

- FÖRKLARINGAR
- GRÄNS FÖR VÄGOMRÅDE
 - AVGRÄNSNING MELLAN OLIKA TYPER AV MARKANSPRÅK
 - NY SLÄNT
 - VÄG 940
 - BRÖ
 - ENSKILD VÄG
 - GÅNGVÄG / TRAPPA / CYKEL-P
 - BULLERSKYDDSVALL
 - SU 00 ARKEOLOGISK SLUTUNDERSÖKNING
 - LÄNGDMÄTNING
 - TRAKTGRÄNS
 - FASTIGHETSGRÄNS
 - FASTIGHETSBETECKNING
 - 567 BYGGNADER (BOSTAD, ÖVRIGA BYGGNADER)
 - XXX ANLÄGGNINGSDEL
 - GRÖDMUR
 - BEFINTLIG TELEKABEL
 - BEFINTLIG ELKABEL
 - BEFINTLIG SPILLVATTENLEDNING
 - BEFINTLIG DAGVATTENLEDNING
 - BEFINTLIG JORDBRUKSÖRÄN
 - BEFINTLIG VATTENLEDNING

REV	ANT	ÄNDRINGEN AVSER	GODK.	DATUM	VV DATUM	VV DIARIENUMMER
VÄGPLAN			GRANSKNINGSHANDLING			
TRAFIKVERKET			VÄG 940 DELEN RÖSAN - FORSBÄCK GEMENSAMT			
WSP WSP Samhällsbyggnad Box 13033 402 51 GÖTEBORG			Tel: 031-727 25 00 Fax: 031-727 25 01 KM 4,5/4,5 - 4,7/835 PASSAGE VID APELRÖD SVÄGEN			
LIPPRÄGANSVÄRIG RUTH NOCKE			LIPPRÄGANSNUMMER 10162213			
KONSTR N KASUMOVIC GÖTEBORG			GRANSK B LINDELÖF 2019-03-15			
			KONSTRUKTIONSR 106 705		FORMAT A1	
			OBJEKT NR 200T0219		SKALA 1:1000	
					RITNINGSR 200T0219	
					REV	