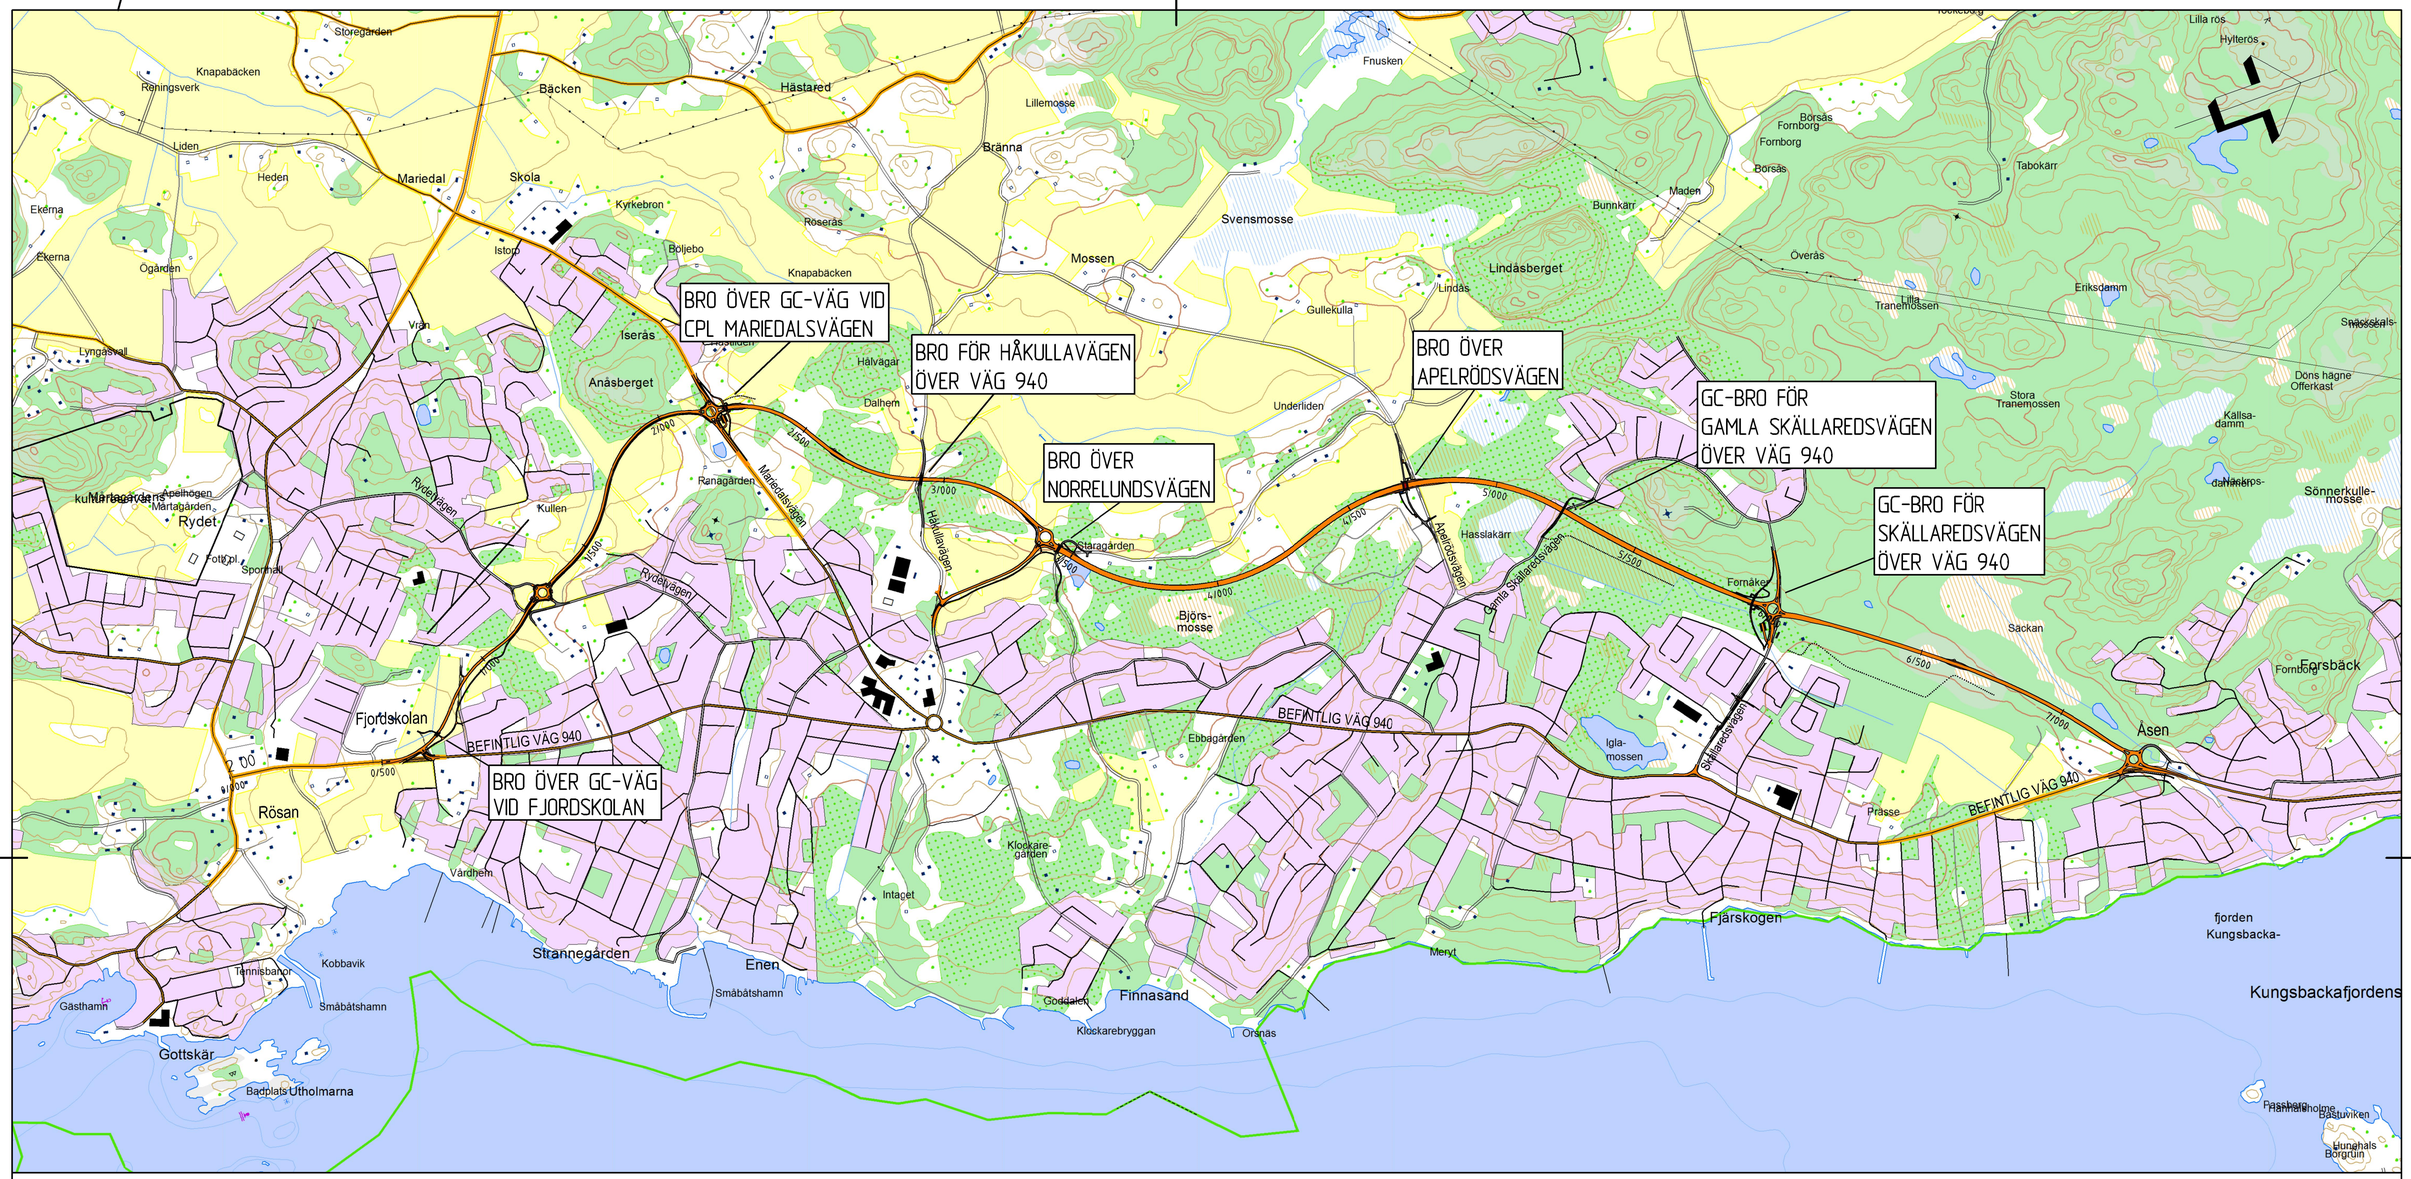

Skala 1 : 10 000

0 100 200 300 400 500 1000 meter

REV	ANT	ÄNDRINGEN AVSER	GOCK.	DATUM	VV DATUM	VV DIARIENUMMER

ARBETSPLAN

TRAFIKVERKET

WSP

WSP Samhällsbyggnad
Box 13033
402 51 GÖTEBORG
Tel: 031-727 25 00
Fax: 031-727 25 01

VÄG 940
DELEN RÖSAN - FORSBÄCK

GEMENSAMT

KM 0/000 - 7/470

ÖVERSIKTSPLAN

UPPDRAGSANSVARIG	UPPDRAGSNUMMER	KONSTRUKTIONSNR	FORMAT	SKALA
RUTH NOCKE	10162213		A1	1:10000
KONSTR. V KARLSSON	GRANSK. B LINDELÖF			
GÖTEBORG	2013-03-15	OBJEKT NR 106 705	RITNINGSNR 200T0102	REV

FIL: L:\SSD\W%2219-L.CAD\2-JÄPV\BITEF\200T0102DWG PLOTTAD: 2013-03-26, %C21 AV ANVÄNDARE SERVOSG3