


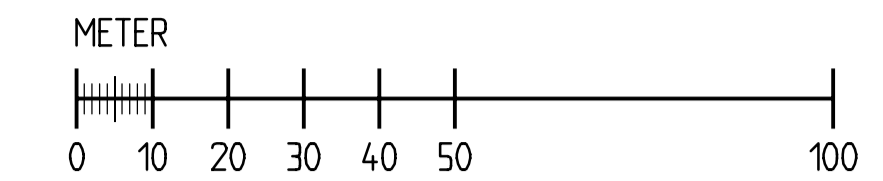


KOORDINATSYSTEM PLAN: SWEREF 99 1200
 KOORDINATSYSTEM I HÖJD: RH 2000



FÖRKLARINGAR

- VÄGOMRÄDESGRÄNS, BEFINTLIG VÄG
- VÄGOMRÄDESGRÄNS, NY ALLMÄN VÄG
- GRÄNS FÖR ARBETSPLAN
- VÄGOMRÄDESGRÄNS, NY ENSKILD VÄG
- DETALJPLANEGRÄNS
- TRAKTGRÄNS
- FASTIGHETSGRÄNS
- INDRAGNING AV VÄG FRÅN ALLMÄNT UNDERHÅLL
- VÄGANSLUTNING TILL BEFINTLIG ALLMÄN VÄG SOM STANGS GENOM SÄRSKILT BESLUT
- VÄGDEL SOM RIVS
- BULLERSKYDDSSKÄRM
- VÄGBANA FÖR NY VÄG OCH GC-VÄG
- VÄGBANA FÖR NY ENSKILD VÄG
- BRO
- OMRÅDE SOM AVSER INSKRÄNKT VÄGRÄTT
- OMRÅDE SOM AVSER TILLFÄLLIG NYTTJÄNDERÄTT
- BULLERSKYDDSVALL
- MÖJLIG TERRÄNGMODELLERING (FASTSTÄLLS E.J)
- 567 FASTIGHETSBECKNING
- BYGGNADER (BOSTAD, ÖVRIGA BYGGNADER)
- ANLÄGGNINGSDEL
- MÖJLIG RIDVÄG/MOTIONSSPÅR/SKOGSVÄG/STIG (FASTSTÄLLS E.J)
- GRODMUR

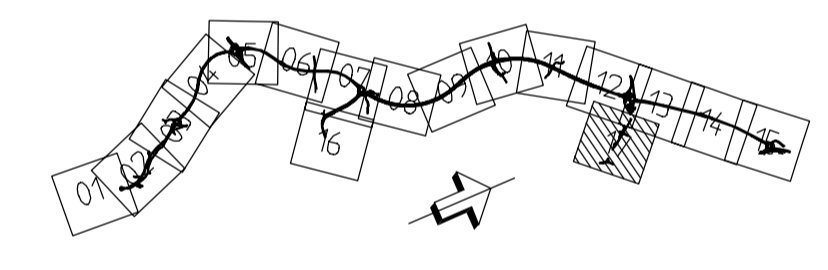

| | | | | | |
|---|---------------------------------|---|------------|-----------------|-----------------|
| A | VÄGOMRÄDESGRÄNS, TEXTREVIDERING | RN | 2015-06-09 | | |
| REV | ANT | ÄNDRINGEN AVSER | GDOK | DATUM | VV DATUM |
| | | | | | VV DIARIENUMMER |
| ARBETSPLAN | | | | | |
| | | VÄG 940 DELEN RÖSAN - FORSBÄCK | | | |
| | | GEMENSAMT | | | |
| WSP Samhällsbyggnad Box 13033 402 51 GÖTEBORG | | SKÄLLAREDSVÄGEN | | | |
| Tel: 031-727 25 00 Fax: 031-727 25 01 | | | | | |
| UPPDRAGSAVVARIG RUTH NOCKE | | UPPDRAGNUMMER 10162213 | | | |
| KONSTR V KARLSSON | | GRANSK B LINDELÖF | | | |
| GÖTEBORG | | 2013-03-15 | | | |
| PLAN | | | | | |
| OBJEKT NR 106 705 | | KONSTRUKTIONSR A1 | | SKALA 1:1000 | |
| | | RITNINGSR 200T0217 | | REV A | |