



KOORDINATSYSTEM PLAN: SWEREF 99 1200  
 KOORDINATSYSTEM I HÖJD: RH 2000

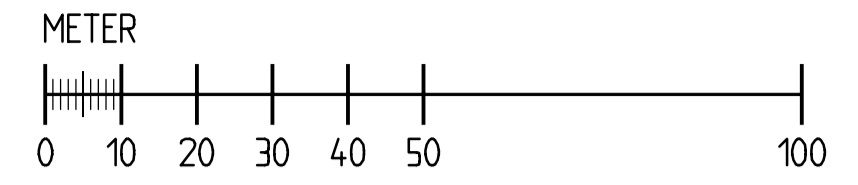

FÖRKLARINGAR

- VÄGOMRÄDESGRÄNS, BEFINTLIG VÄG
- VÄGOMRÄDESGRÄNS, NY ALLMÄN VÄG
- GRÄNS FÖR ARBETSPLAN
- VÄGOMRÄDESGRÄNS, NY ENSKILD VÄG
- DETALJPLANEGRÄNS
- TRAKTGRÄNS
- FASTIGHETSGRÄNS
- INDRAGNING AV VÄG FRÅN ALLMÄNT UNDERHÅLL
- VÄGANSLUTNING TILL BEFINTLIG ALLMÄN VÄG SOM STÄNGS GENOM SÄRSKILT BESLUT
- VÄGDEL SOM RIVS
- BULLERSKYDDSSKÄRM
- VÄGBANA FÖR NY VÄG OCH GC-VÄG
- VÄGBANA FÖR NY ENSKILD VÄG
- BRO
- OMRÅDE SOM AVSER INSKRÄNKT VÄGRÄTT
- OMRÅDE SOM AVSER TILLFÄLLIG NYTTJÄNDERÄTT
- BULLERSKYDDSVALL
- MÖJLIG TERRÄNGMODELLERING (FASTSTÄLLS E.J)
- FASTIGHETSBETECKNING
- BYGGNADER (BOSTAD, ÖVRIGA BYGGNADER)
- ANLÄGGNINGSDEL
- MÖJLIG RIDVÄG/MOTIONSSPÅR/SKOGSVÄG/STIG (FASTSTÄLLS E.J)
- GRODMUR

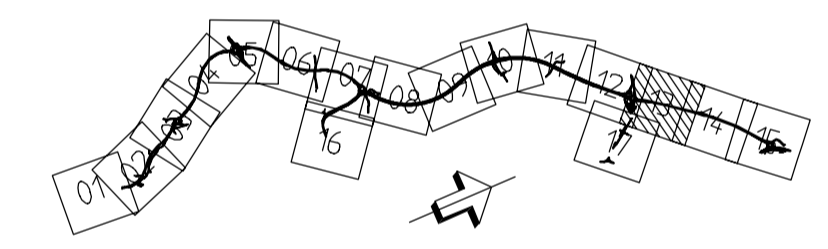

A	VÄGOMRÄDESGRÄNS, TEXTREVIDERING	RN	2015-06-09
REV	ANT	ÄNDRINGEN AVSER	GODK
ARBETSPLAN		DATUM	VV DATUM
TRAFIKVERKET		VV DIARIENUMMER	
WSP		VÄG 940 DELEN RÖSAN - FORSBÄCK	
WSP Samhällsbyggnad Box 13033 402 51 GÖTEBORG		GEMENSAMT KM 6/000 - 6/500	
UPPRÄGANSVÄRIG RUTH NOCKE		PLAN	
UPPRÄGANSNUMMER 10162213		KONSTRUKTIONSR	
KONSTR V KARLSSON		FORMAT A1	
GRANSK B LINDELÖF		SKALA 1:1000	
GÖTEBORG		RITINGSNR	
2013-03-15		OBJEKT NR 106 705	
		RITINGSNR 200T0213	
		REV A	