



KÖRSTRÄTSSYSTEM
SYSTEM I PLAN: SWEREF 99 13 30
SYSTEM I HÖJD: RH 2000

TECKENFÖRKLARING

OMBYGGD VÄG 1024/1025

NYTT DKE

BEFINTLIG VÄGDEL SOM FÖRESLÅS RIVAS

BEFINTLIG VÄGTRUMMA SOM RIVS

NY VÄGTRUMMA

BEFINTLIG TRUMMA SOM FÖRLÄNGS

FÖRESLAGEN DRÄNERINGSLEDNING

BEFINTLIGT VÄGOMRÅDE

NYTT VÄGOMRÅDE

NYTT VÄGRÄCKE

P

NY PARKERINGSFICKA

P
BEF

BEFINTLIG PARKERINGSFICKA SOM BYGGS OM

HPL

NY BUSHÄLLPLATS

12:1

FASTIGHETSGRÄNS OCH FASTIGHETSBETECKNING

TRAKTGRÄNS

KOMMUNGRÄNS

DETAILPLANEGRÄNS

VASALOPPET

CYKELVASAN

BEFINTLIG VÄGKANT

TILLFÄLLIG NYTTJANDERÄTT

NYTT VÄGOMRÅDE MED INSKRÄNKT VÄGRÄTT

TYP AV PLAN		VÄGPLAN	
GRANSKNINGSSTATUS / SVTFE			
HANDLINGSTYP			
DATUM		LEVERANS / ÄNDRINGS PM	
2016-12-21			
OBJEKT			
VÄG 1024/1025			
VASALOPPSVÄGEN			
DELOMRÅDE / BANDDEL			
EVERTSBERG-OXBERG			
ANLÄGGNINGSDEL			
VÄG 1025			
FÖRSTÄMMANDE / KM		KONSTRUKTIONSNUMMER	
102492			
BESTÄLLARE		LEVERANTÖR	
TRAFIKVERKET		SWECO	
SKAPAD AV		UPPRÄKNINGSNUMMER	
V. WAHLQVIST		2454640	
GRANSKAD AV		AVDELNING	
E. STÜFFE		CIVIL	
RITNINGSTYP			
ILLUSTRATIONSKARTA			
TEMAOMRÅDE / INNEHÅLL			
VÄGUTFORMNING OCH TRAFIK			
BESKRIVNING			
KM 39/170 - 39/990			
DALARNAS LÄN			
SKALA		FÖRVALTNINGSNUMMER	
1:1000		A1F	
RITNINGSNUMMER		BLAD	
3 02 T 02 01			



KÖRSTRÄTSSYSTEM
SYSTEM I PLAN: SWEREF 99 13 30
SYSTEM I HÖJD: RH 2000

TECKENFÖRKLARING

OMBYGGD VÄG 1024/1025

NYTT DIKE

BEFINTLIG VÄGDEL SOM FÖRESLÅS RIVAS

BEFINTLIG VÄGTRUMMA SOM RIVS

NY VÄGTRUMMA

BEFINTLIG TRUMMA SOM FÖRLÄNGS

FÖRESLAGEN DRÄNERINGSLEDNING

BEFINTLIGT VÄGOMRÅDE

NYTT VÄGOMRÅDE

NYTT VÄGRÄCKE

NY PARKERINGSFICKA

BEFINTLIG PARKERINGSFICKA SOM BYGGS OM

NY BUSHÅLLPLATS

12:1

FASTIGHETSGRÄNS OCH FASTIGHETSBETECKNING

TRAKTGRÄNS

KOMMUNGRÄNS

DETALJPLANEGRÄNS

VASALOPPET

CYKELVASAN

BEFINTLIG VÄGKANT

TILLFÄLLIGT NYTT JÄNDERÄTT

NYTT VÄGOMRÅDE MED INSKRÄNKTT VÄGRÄTT

01

02

03

04

05

06

07

08

09

10

11

↑

TYP AV PLAN

VÄGPLAN

GRANSKNINGSSTATUS / SVFTE

HANDLINGSTYP

DATUM

2016-12-21

LEVERANS / ÄNDRINGS-PM

OBJEKT

VÄG 1024/1025
VASALOPPSVÄGEN

DELOMRÅDE / BANDEL

EVERTSBERG-OXBERG

ANLÄGGNINGSDEL

VÄG 1025

OBJEKTNUMMER / KM

102492

KONSTRUKTIONNUMMER

BESTÄLLARE

TRAFIKVERKET

LEVERANTÖR

SWECO

SKAPAD AV

V. WAHLQVIST

ÖPPNINGSNUMMER

2454640

ODKÄND AV

E. STÜFFE

ÄDELING

CIVIL

ÖRTNINGSTYP

ILLUSTRATIONSKARTA

TEMAOMRÅDE / INNEHÅLL

VÄGUTFORMNING OCH TRAFIK

BESKRIVNING

KM 39/990 - 40/830
DALARNAS LÄN

SKALA

1:1000

FORMAT

A1F

FÖRVALTNINGSNUMMER

ÖRTNINGNUMMER

3 02 T 02 02


BLAD

NÄSTA BLAD

BET

FL VÄG 1024/1025, VASALOPPSVÄGEN, EVERTSBERG, DALARNAS LÄN, 2017-02-02, 14:59, AV ANVÄNDARE: SIAU

VM102492VP (9) 2017-02-02:95

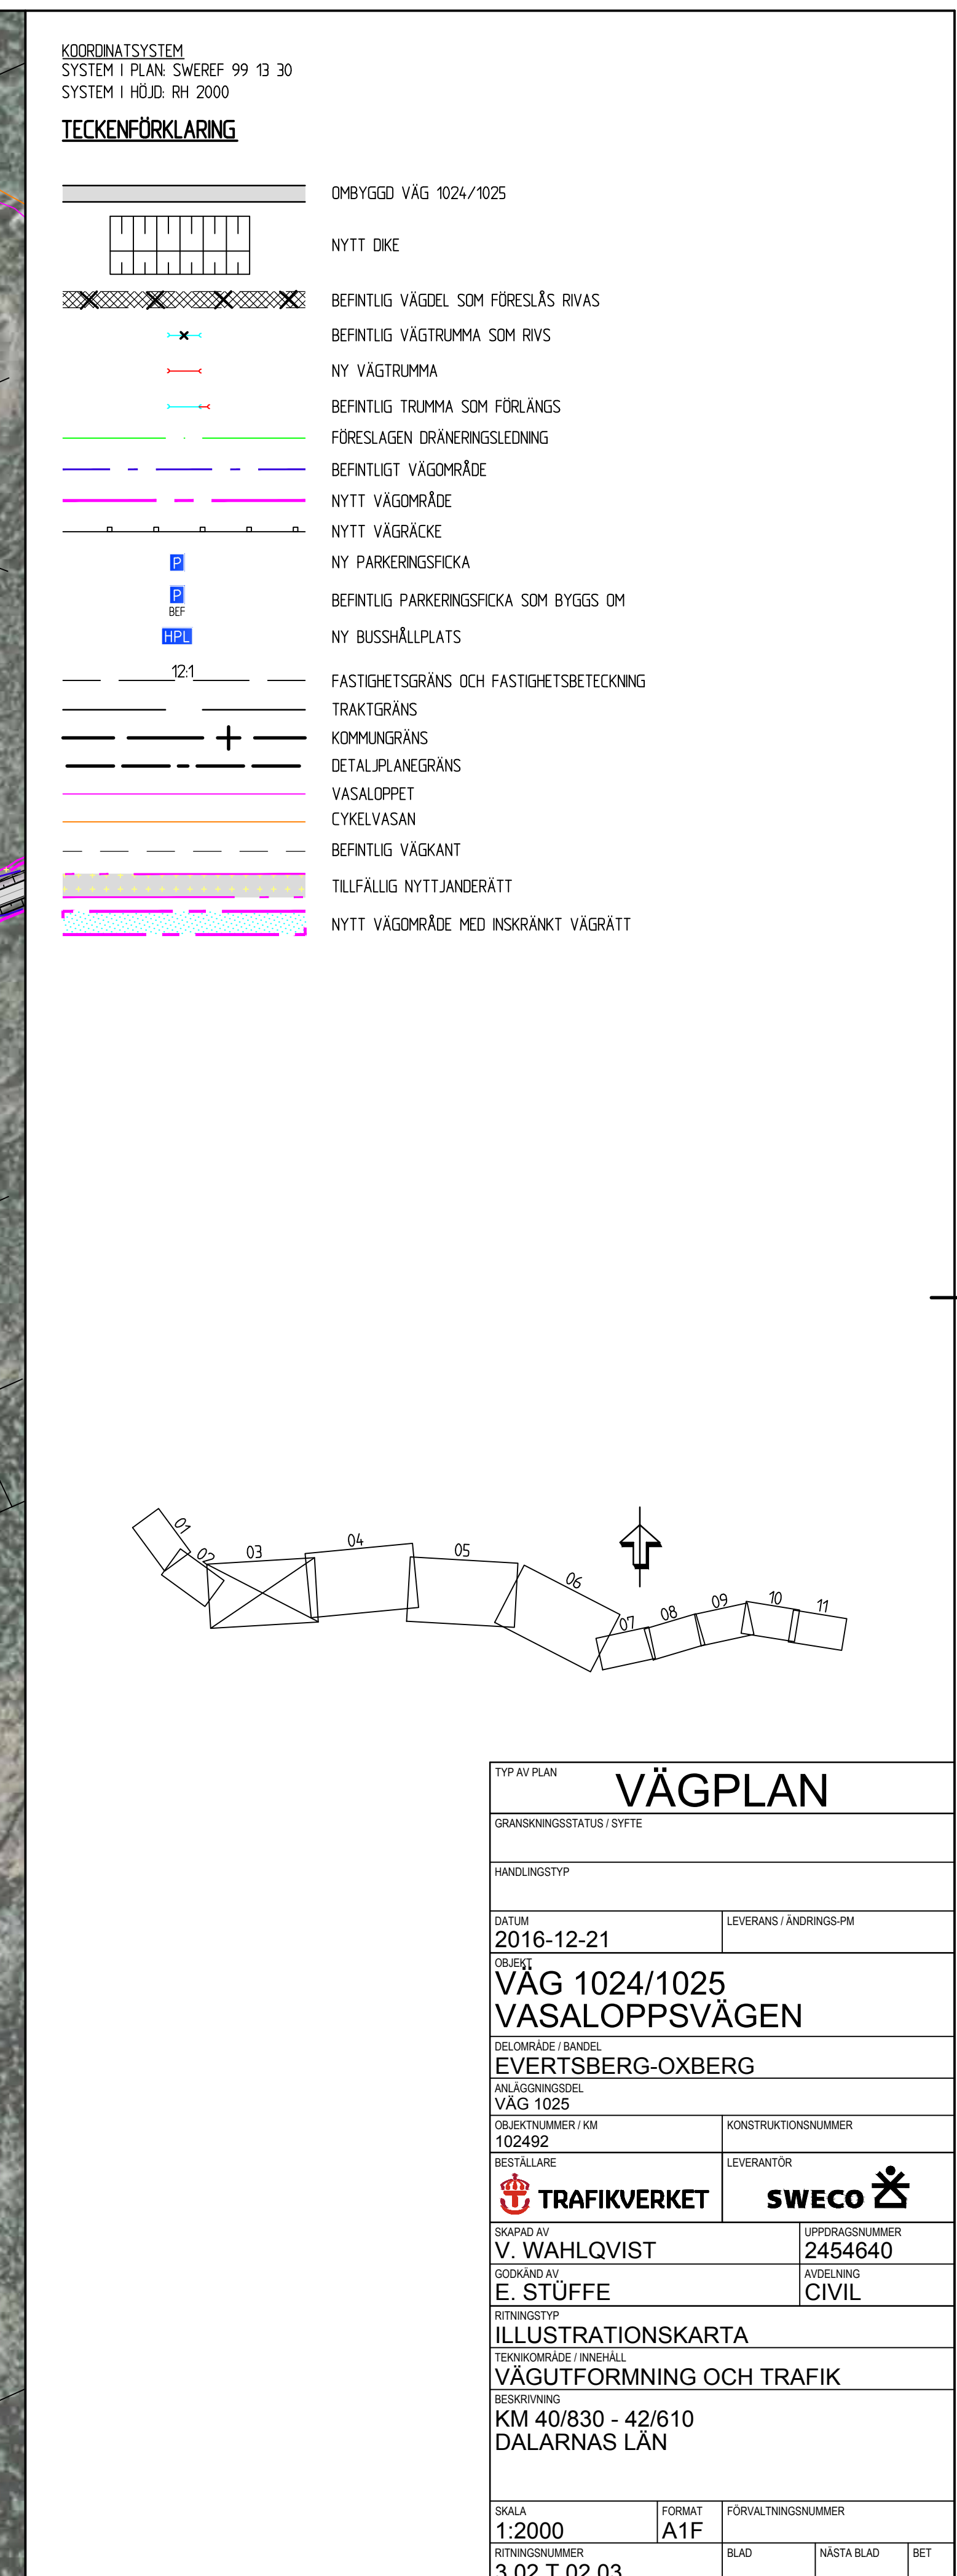



KOORDINATSYSTEM
SYSTEM I PLAN: SWEREF 99 13 30
SYSTEM I HÖJD: RH 2000

TECKENFÖRKLARING

OMBYGGD VÄG 1024/1025

NYTT OKE

BEFINTLIG VÄGDEL SOM FÖRESLÅS RIVAS

BEFINTLIG VÄGTRUMMA SOM RIVS

NY VÄGTRUMMA

BEFINTLIG TRUMMA SOM FÖRLÄNGS

FÖRESLAGEN DRÄNERINGSLEDNING

BEFINTLIGT VÄGOMRÅDE

NYTT VÄGOMRÅDE

NYTT VÄGRÄCKE

NY PARKERINGSFICKA

BEFINTLIG PARKERINGSFICKA SOM BYGGS OM

NY BUSHÅLLPLATS

FASTIGHETSGRÄNS OCH FASTIGHETSBETECKNING

TRAKTIGRÄNS

KOMMUNGRÄNS

DETALJPLANEGRÄNS


VASALOPPET

CYKELVASAN

BEFINTLIG VÄGKANT

TILLFALLIG NYTTJANDERÄTT

NYTT VÄGOMRÅDE MED INSKRÄNKT VÄGRÄTT

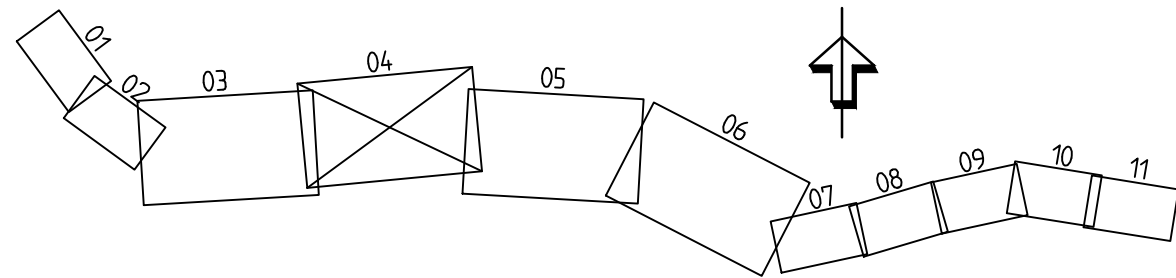

TYP AV PLAN

VÄGPLAN

GRANSKNINGSSTATUS / SVTFE

HANDLINGSTYP

DATUM

2016-12-21

LEVERANS / ÄNDRINGS PM

OBJEKT

VÄG 1024/1025
VASALOPPSVÄGEN

DELOMRÅDE / BANDEL

EVERTSBERG-OXBERG

ANLÄGGNINGSDEL

VÄG 1025

OBJEKTNUMMER / KM

102492

KONSTRUKTIONNUMMER

BESTÄLLARE

TRAFIKVERKET

LEVERANTÖR

SWECO

SKAPAD AV

V. WAHLQVIST

UTPÄRKNINGSNUMMER

2454640

ODKÄND AV

E. STÜFFE

ÄDELING

CIVIL

RIKSNINGSSTYP

ILLUSTRATIONSKARTA

TEMAOMRÅDE / INNEHÅLL

VÄGUTFORMNING OCH TRAFIK

BESKRIVNING

KM 42/610 - 44/370
DALARNAS LÄN

SKALA

1:2000

FORMAT

A1F

FÖRVALTNINGSNUMMER

BLAD

3 02 T 02 04

NÄSTA BLAD

BET



KOORDINATSYSTEM
SYSTEM I PLAN: SWEREF 99 13 30
SYSTEM I HÖJD: RH 2000

TECKENFÖRKLARING

OMBYGGD VÄG 1024/1025

NYTT OKE

BEFINTLIG VÄGDEL SOM FÖRESLÅS RIVAS

BEFINTLIG VÄGSTRUMMA SOM RIVS

NY VÄGSTRUMMA

BEFINTLIG TRUMMA SOM FÖRLÄNGS

FÖRESLAGEN DRAINERINGSLEDNING

BEFINTLIGT VÄGOMRÅDE

NYTT VÄGOMRÅDE

NYTT VÄGRÄCKE

NY PARKERINGSFICKA

BEFINTLIG PARKERINGSFICKA SOM BYGGS OM

NY BUSHÅLLPLATS

12-1

FASTIGHETSGRÄNS OCH FASTIGHETSBETECKNING

TRAKTGRÄNS

KOMMUNGRÄNS

DETALJPLANEGRÄNS


VASALOPPET

CYKELVASAN

BEFINTLIG VÄGKANT

TILLFÄLLIG NYTTJÄNDERÄTT

NYTT VÄGOMRÅDE MED INSKRÄNKT VÄGRÄTT

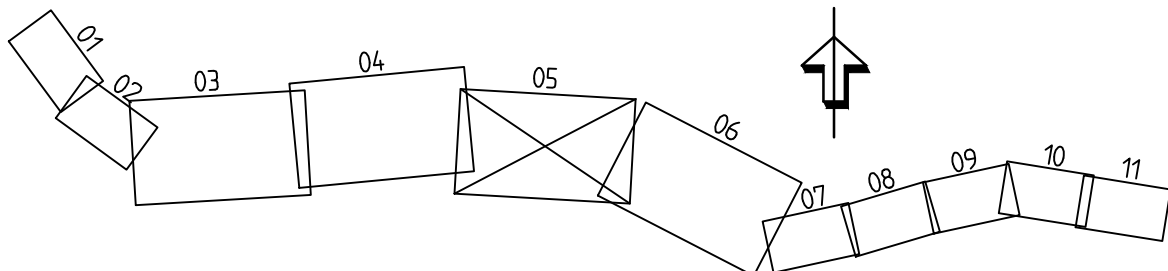

TYP AV PLAN

VÄGPLAN

GRANSKNINGSSTATUS / SVTFE

HANDLINGSTYP

DATUM

2016-12-21

LEVERANS / ÄNDRINGS PM

OBJEKT

VÄG 1024/1025
VASALOPPSVÄGEN

DELOMRÅDE / BANDEL

EVERTSBERG-OXBERG

ANLÄGGNINGSDEL

VÄG 1025

ÖSKURTNUMMER / KM

102492

KONSTRUKTIONSNUMMER

BESTÄLLARE

TRAFIKVERKET

LEVERANTÖR

SWECO

SKAPAD AV

V. WAHLQVIST

ÖPPENINGSNUMMER

2454640

ODKAND AV

E. STÜFFE

AVDELNING

CIVIL

RIKSNINGSTYP

ILLUSTRATIONSKARTA

TEMAOMRÅDE / INNEHÅLL

VÄGUTFORMNING OCH TRAFIK

BESKRIVNING

KM 44/370 - 46/150
DALARNAS LÄN

SKALA

1:2000

FÖRVALTNINGSNUMMER


A1F


BLAD


3 02 T 02 05

NÄSTA BLAD

BET

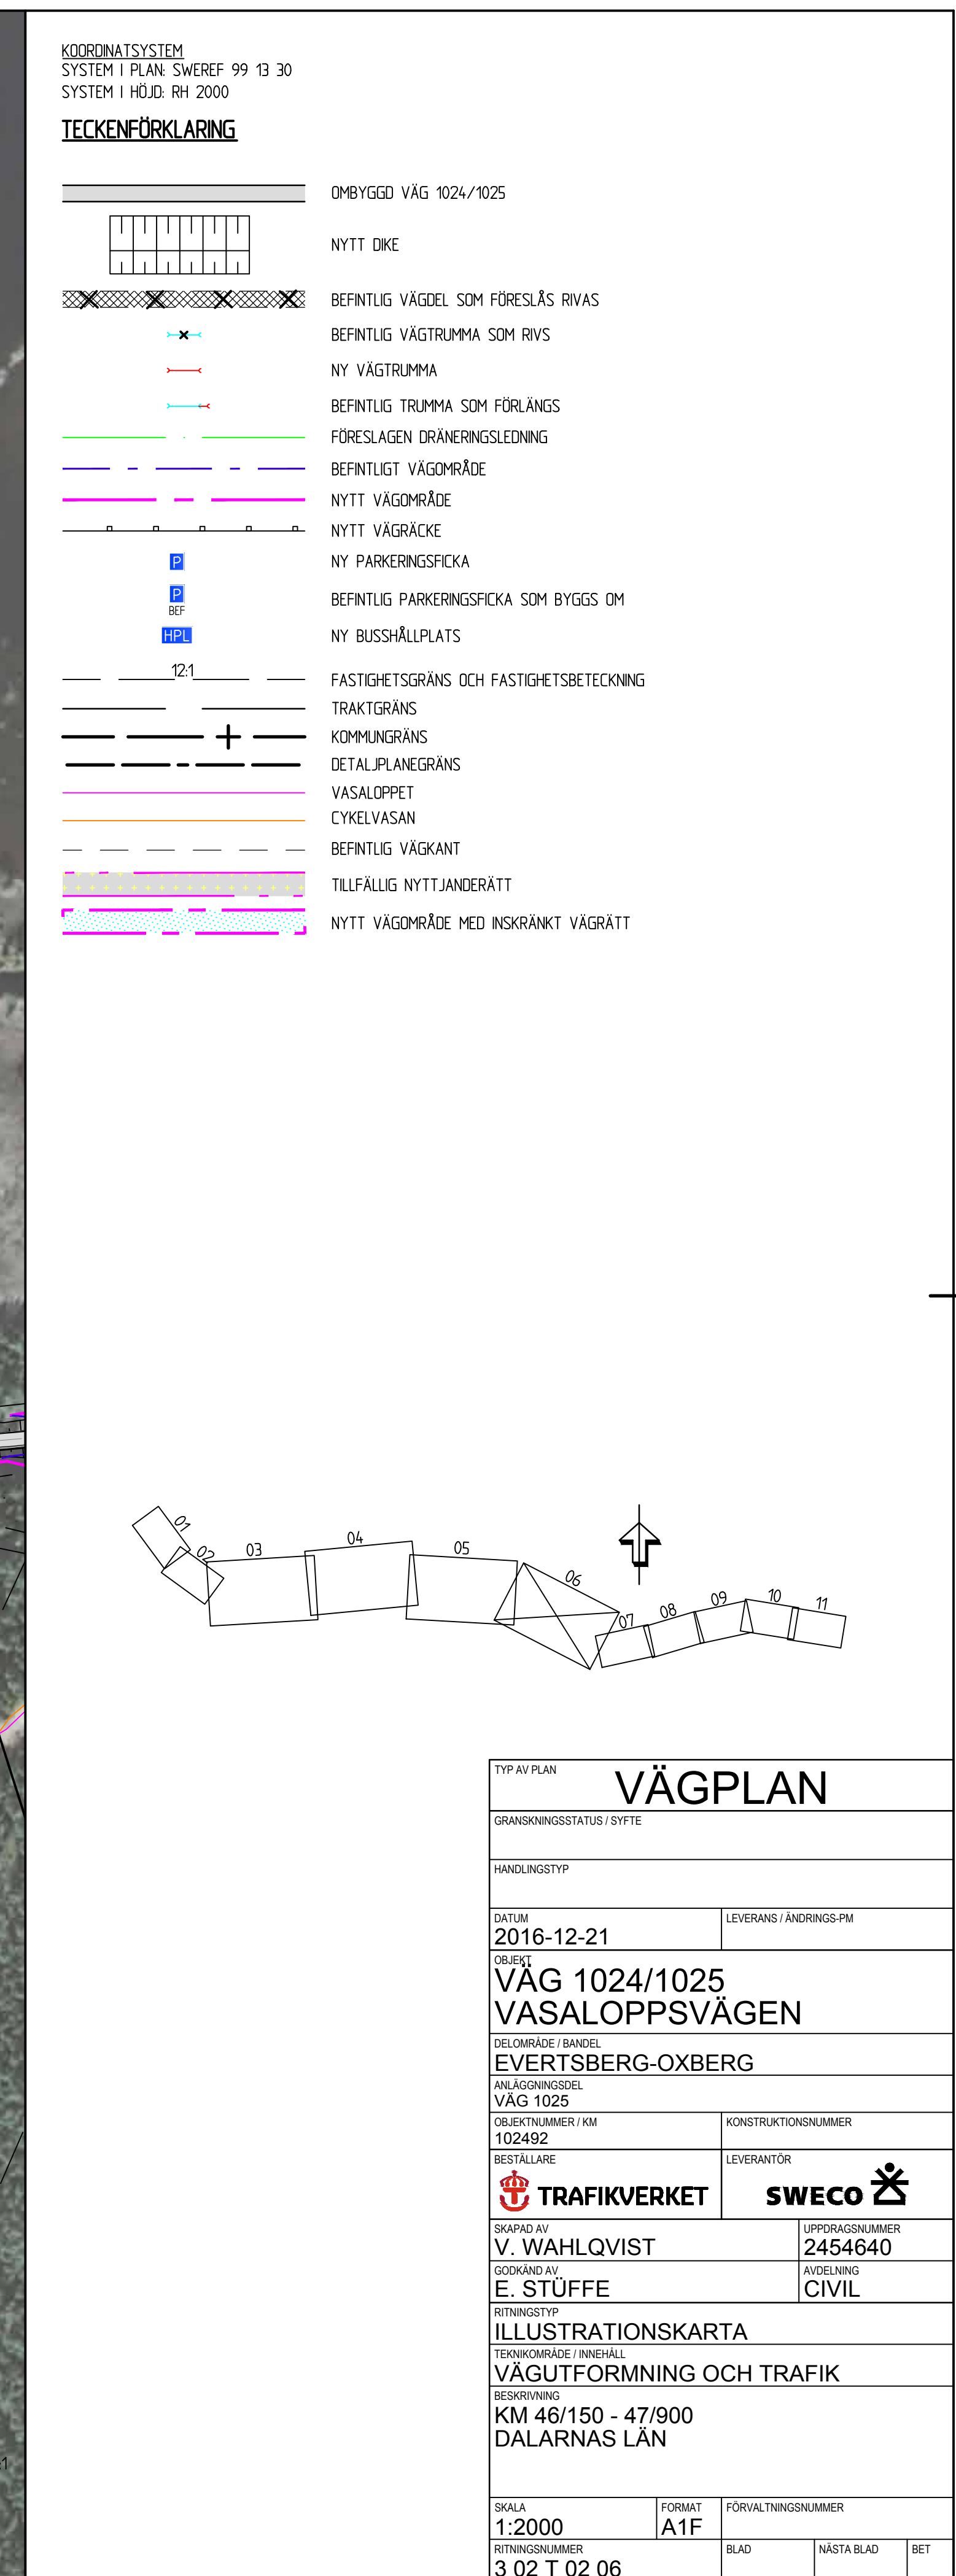

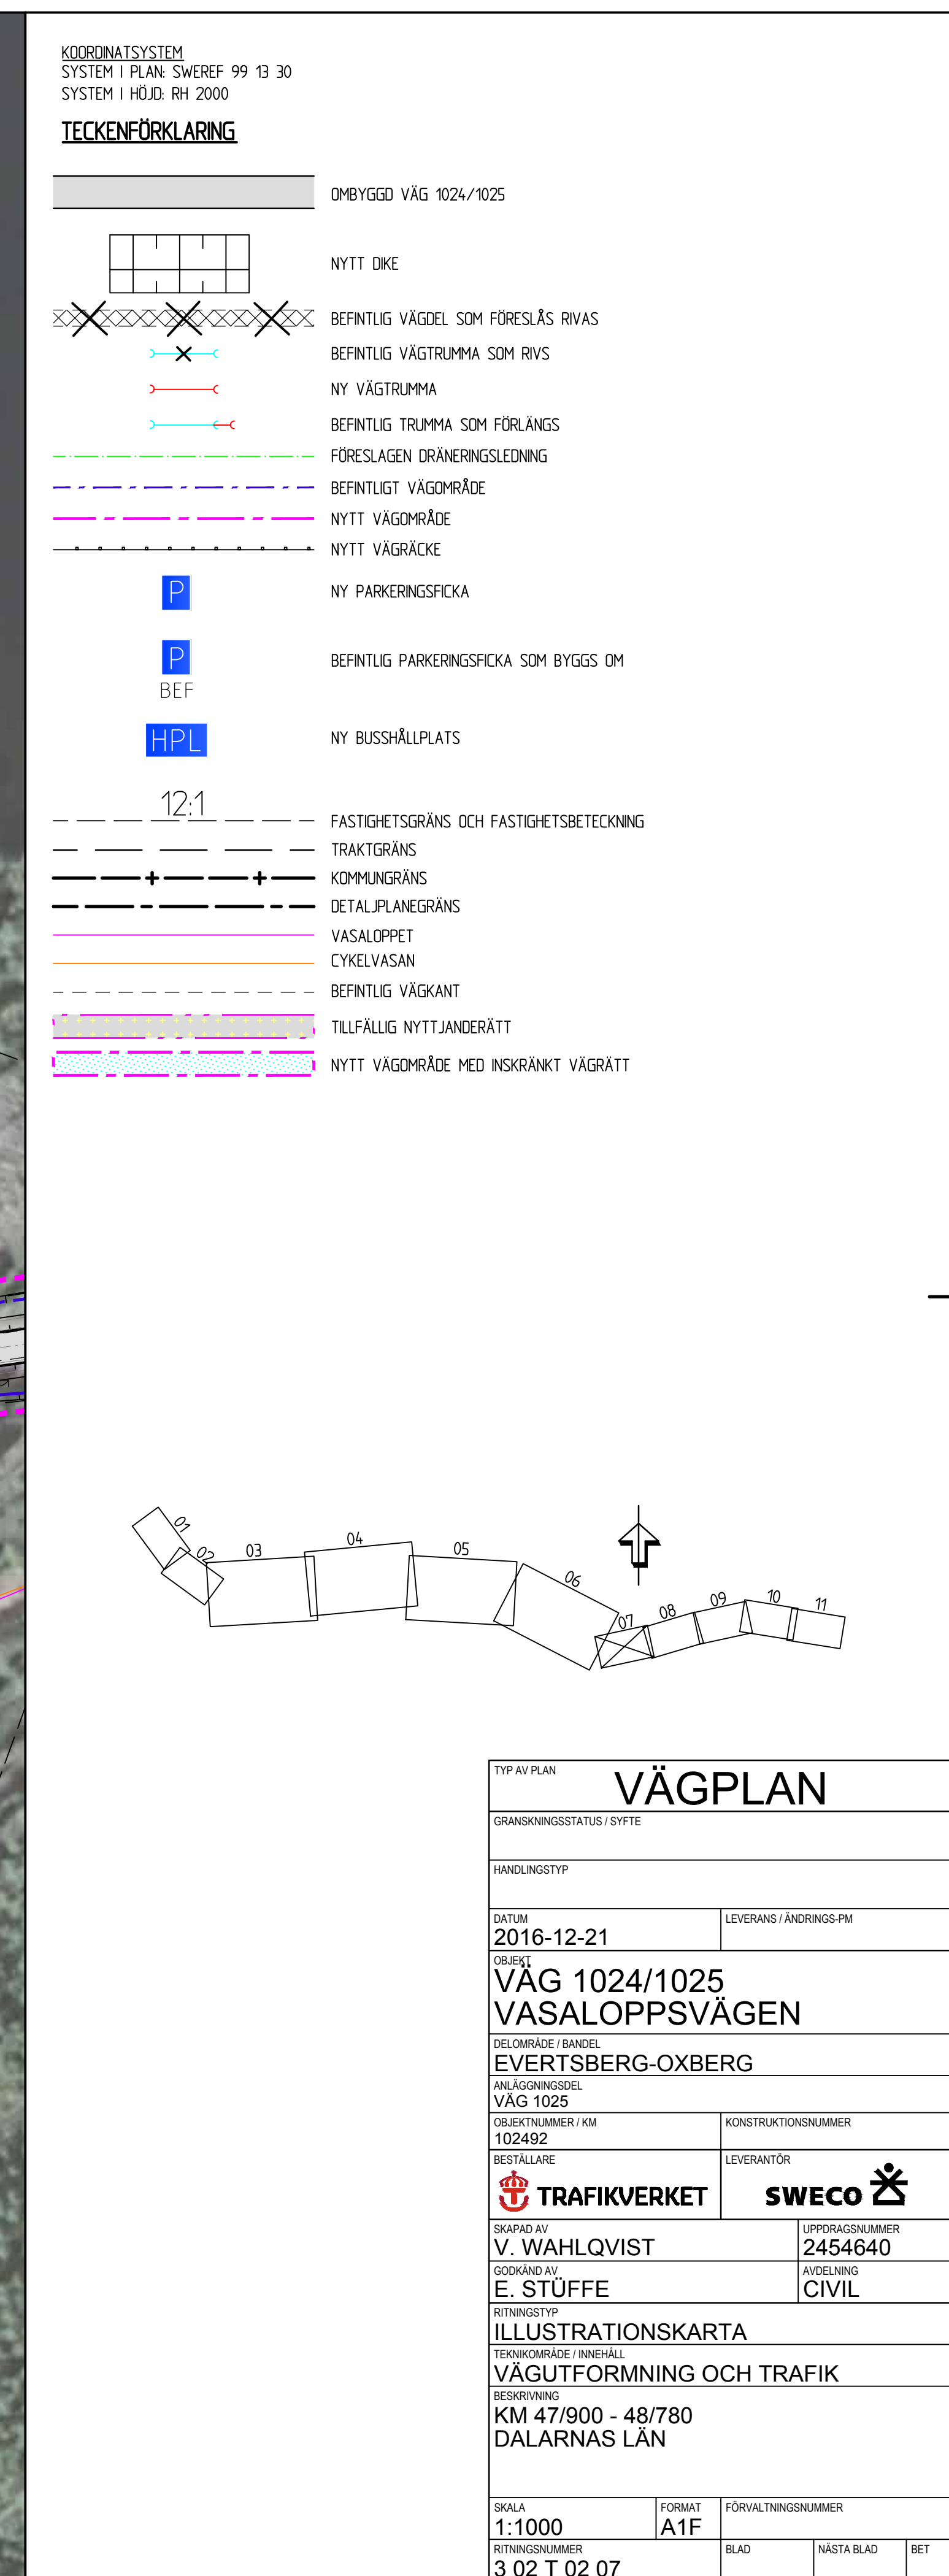

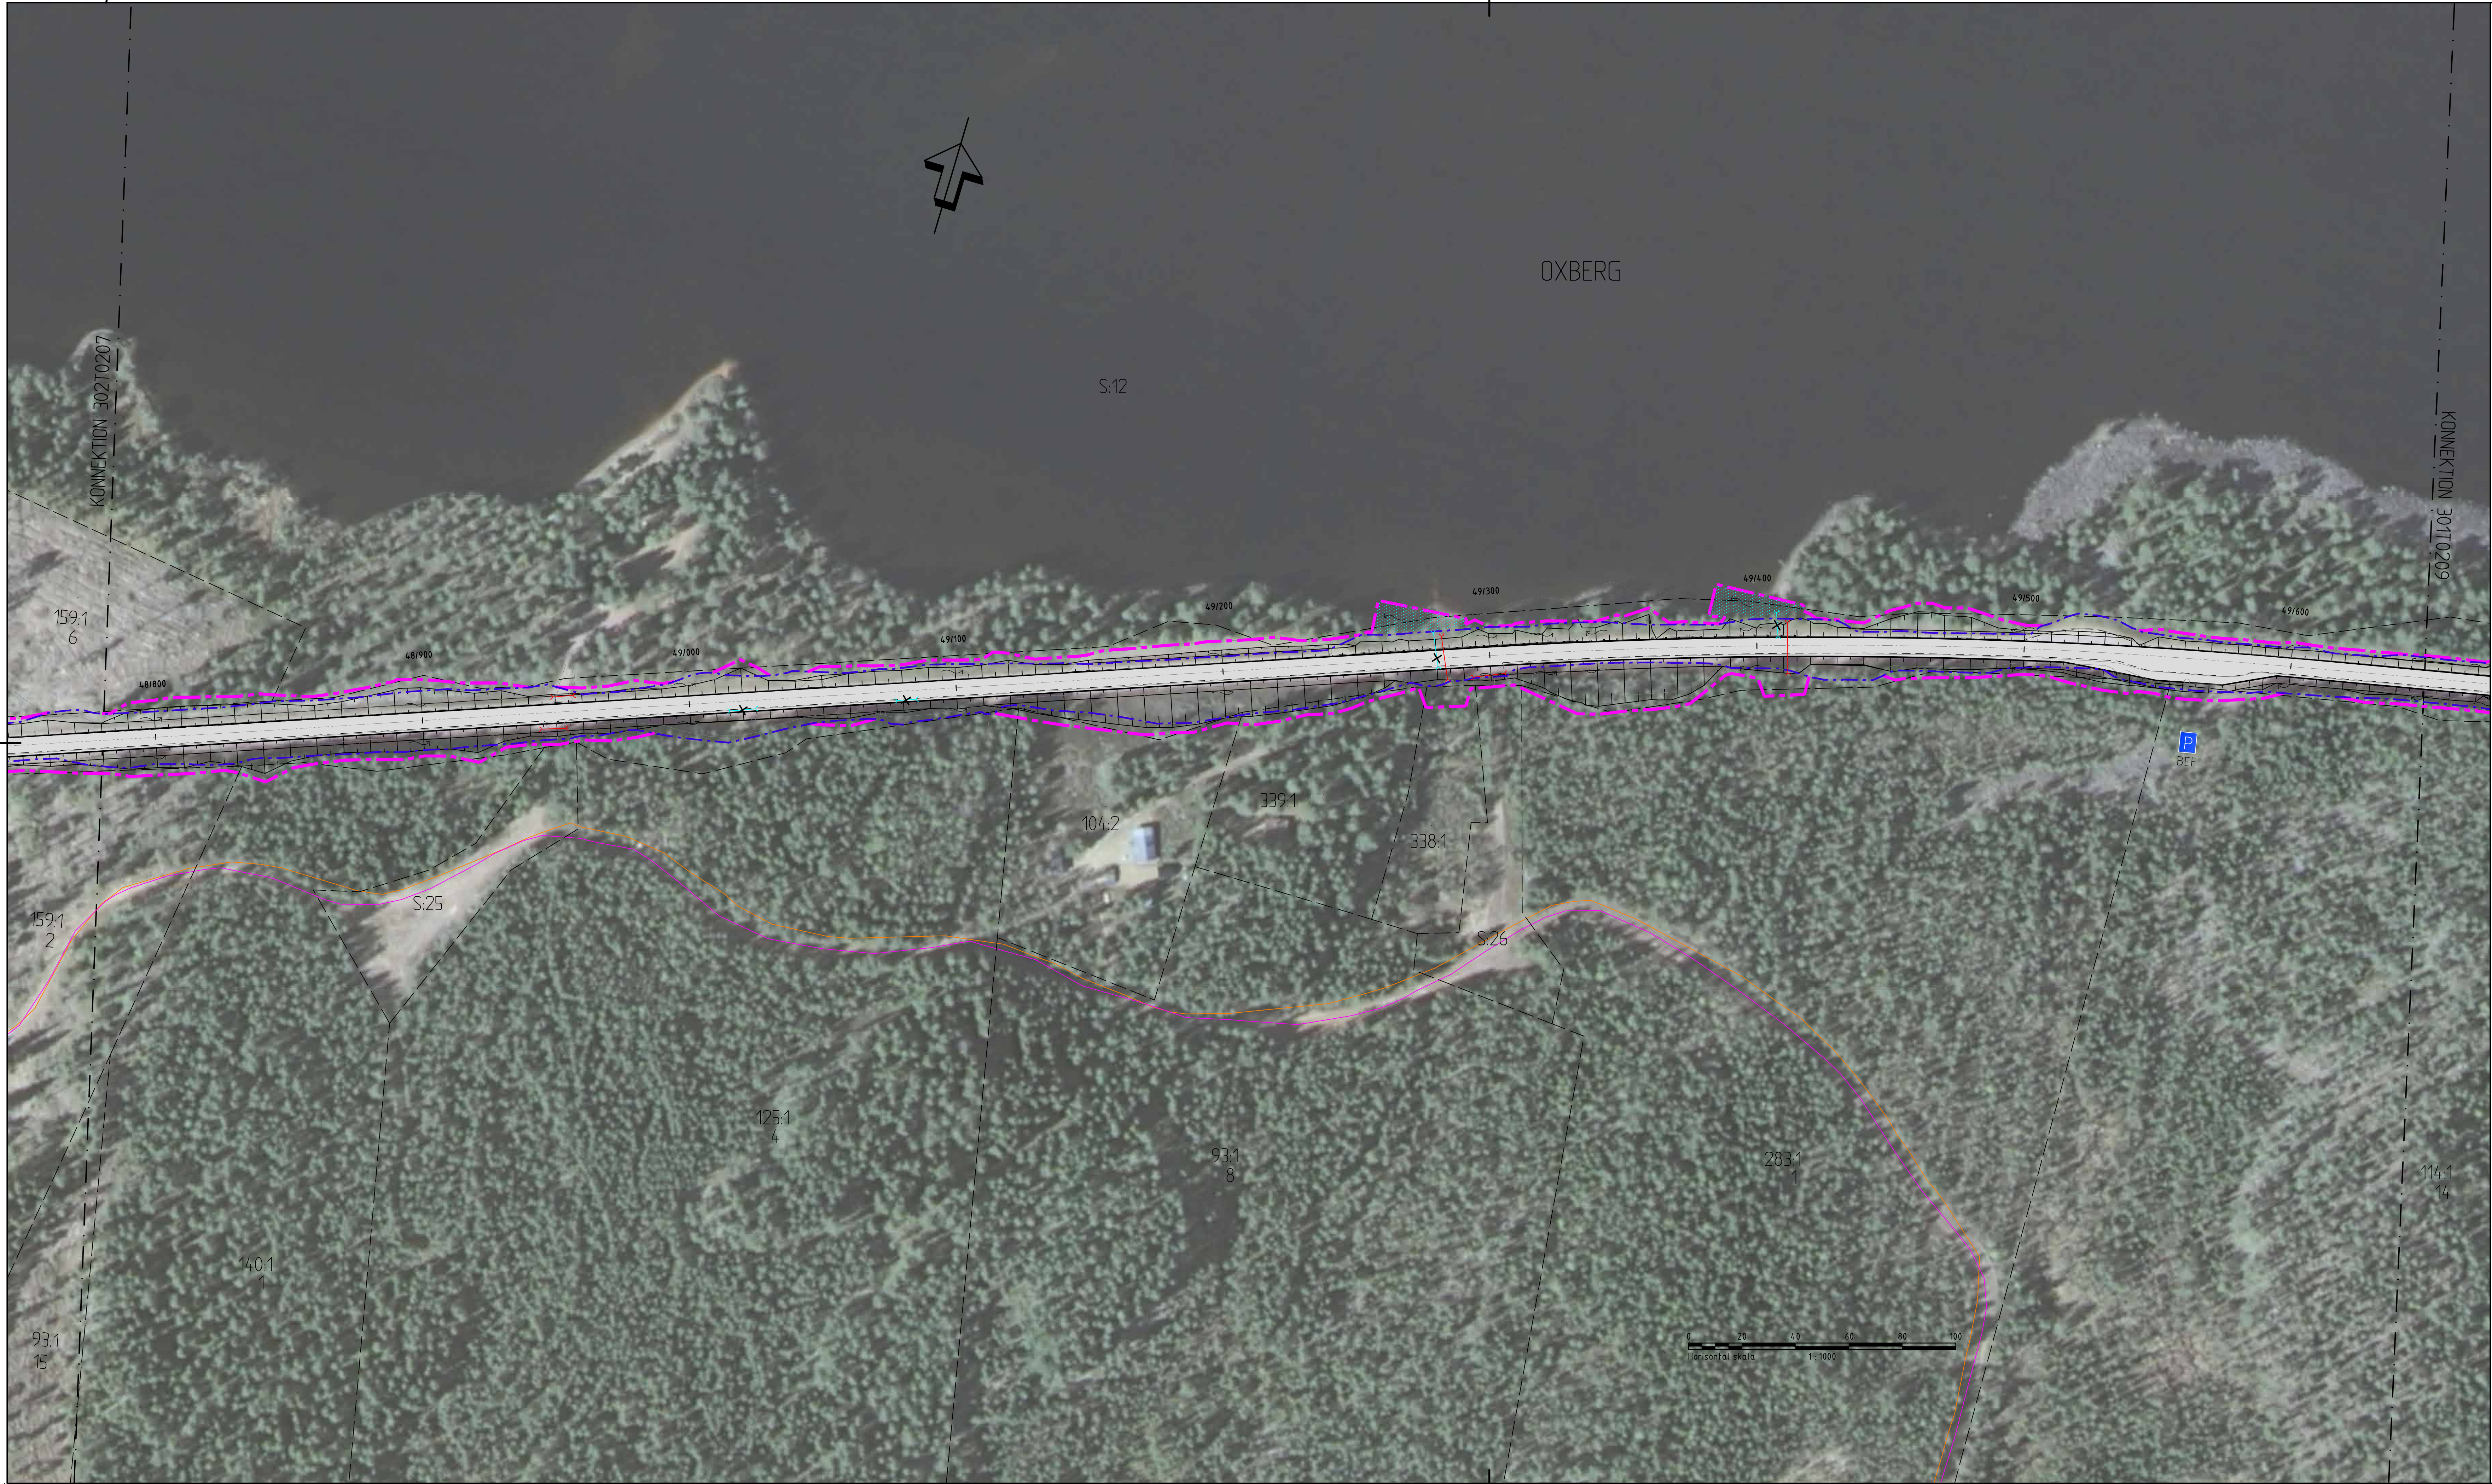

KÖRSTRÄT
SYSTEM I PLAN: SWEREF 99 13 30
SYSTEM I HÖJD: RH 2000

TECKENFÖRKLARING

OMBYGGD VÄG 1024/1025

NYTT DKE

BEFINTLIG VÄGDEL SOM FÖRESLÅS RIVAS

BEFINTLIG VÄGTRUMMA SOM RIVS

NY VÄGTRUMMA

BEFINTLIG TRUMMA SOM FÖRLÄNGS

FÖRESLAGEN DRÄNERINGSLEDNING

BEFINTLIGT VÄGOMRÅDE

NYTT VÄGOMRÅDE

NYTT VÄGRÄCKE

NY PARKERINGSFICKA

BEFINTLIG PARKERINGSFICKA SOM BYGGS OM

NY BUSHÄLLPLATS

12:1

FASTIGHETSGRÄNS OCH FASTIGHETSBETECKNING

TRAKTGRÄNS

KOMMUNGRÄNS

DETALJPLANEGRÄNS

VASALOPPET

CYKELVASAN

BEFINTLIG VÄGKANT

TILLFÄLLIG NYTT JANDERRÄTT

NYTT VÄGOMRÅDE MED INSKRÄNKT VÄGRÄTT

01 02 03 04 05 06 07 08 09 10 11

↑

TYP AV PLAN

VÄGPLAN

GRÄNSKINNINGSTATUS / SYFTE

HANDLINGSTYP

DATUM

2016-12-21

LEVERANS / ÄNDRINGS-PM

OBJEKT

VÄG 1024/1025
VASALOPPSVÄGEN

DELOMRÅDE / BANDEL

EVERTSBERG-OXBERG

ANLÄGGNINGSDIAGRAM

VÄG 1025

OBJEKTNUMMER / KM

102492

KONSTRUKTIONNUMMER

BESTÄLLARE

TRAFIKVERKET

LEVERANTÖR

SWECO

SKAPAD AV

V. WAHLQVIST

UTPÄRKNINGSNUMMER

2454640

GRANSKAD AV

E. STÜFFE

AVDELNING

CIVIL

RIKSNINGSSTYRELSEN

ILLUSTRATIONSKARTA

TEKNIKOMRÅDE / INNEHÅLL

VÄGUTFORMNING OCH TRAFIK

BESKRIVNING

KM 48/780 - 49/650
DALARNAS LÄN

SKALA

1:1000

FORMAT

A1F

FÖRVALTNINGSNUMMER

RIKSNINGSSTYRELSEN

3 02 T 02 08

BLAD

NÄSTA BLAD

BET

VM102492VP (9) 2017-02-02:101

