




VÄG 1025, BREDDNING

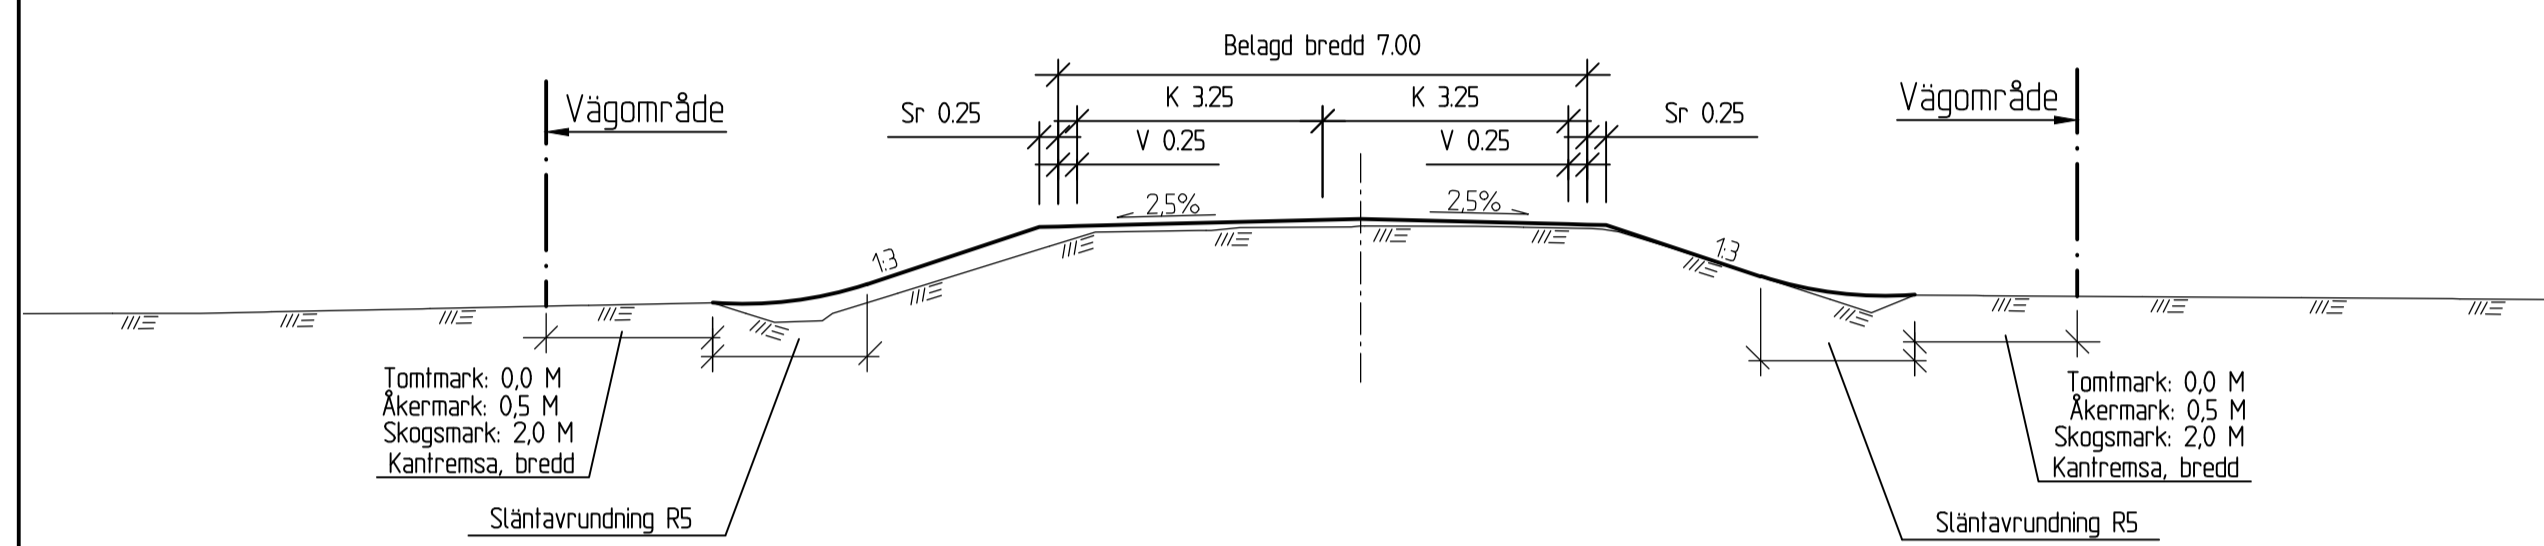


VÄG 1025, URGRÄVNING

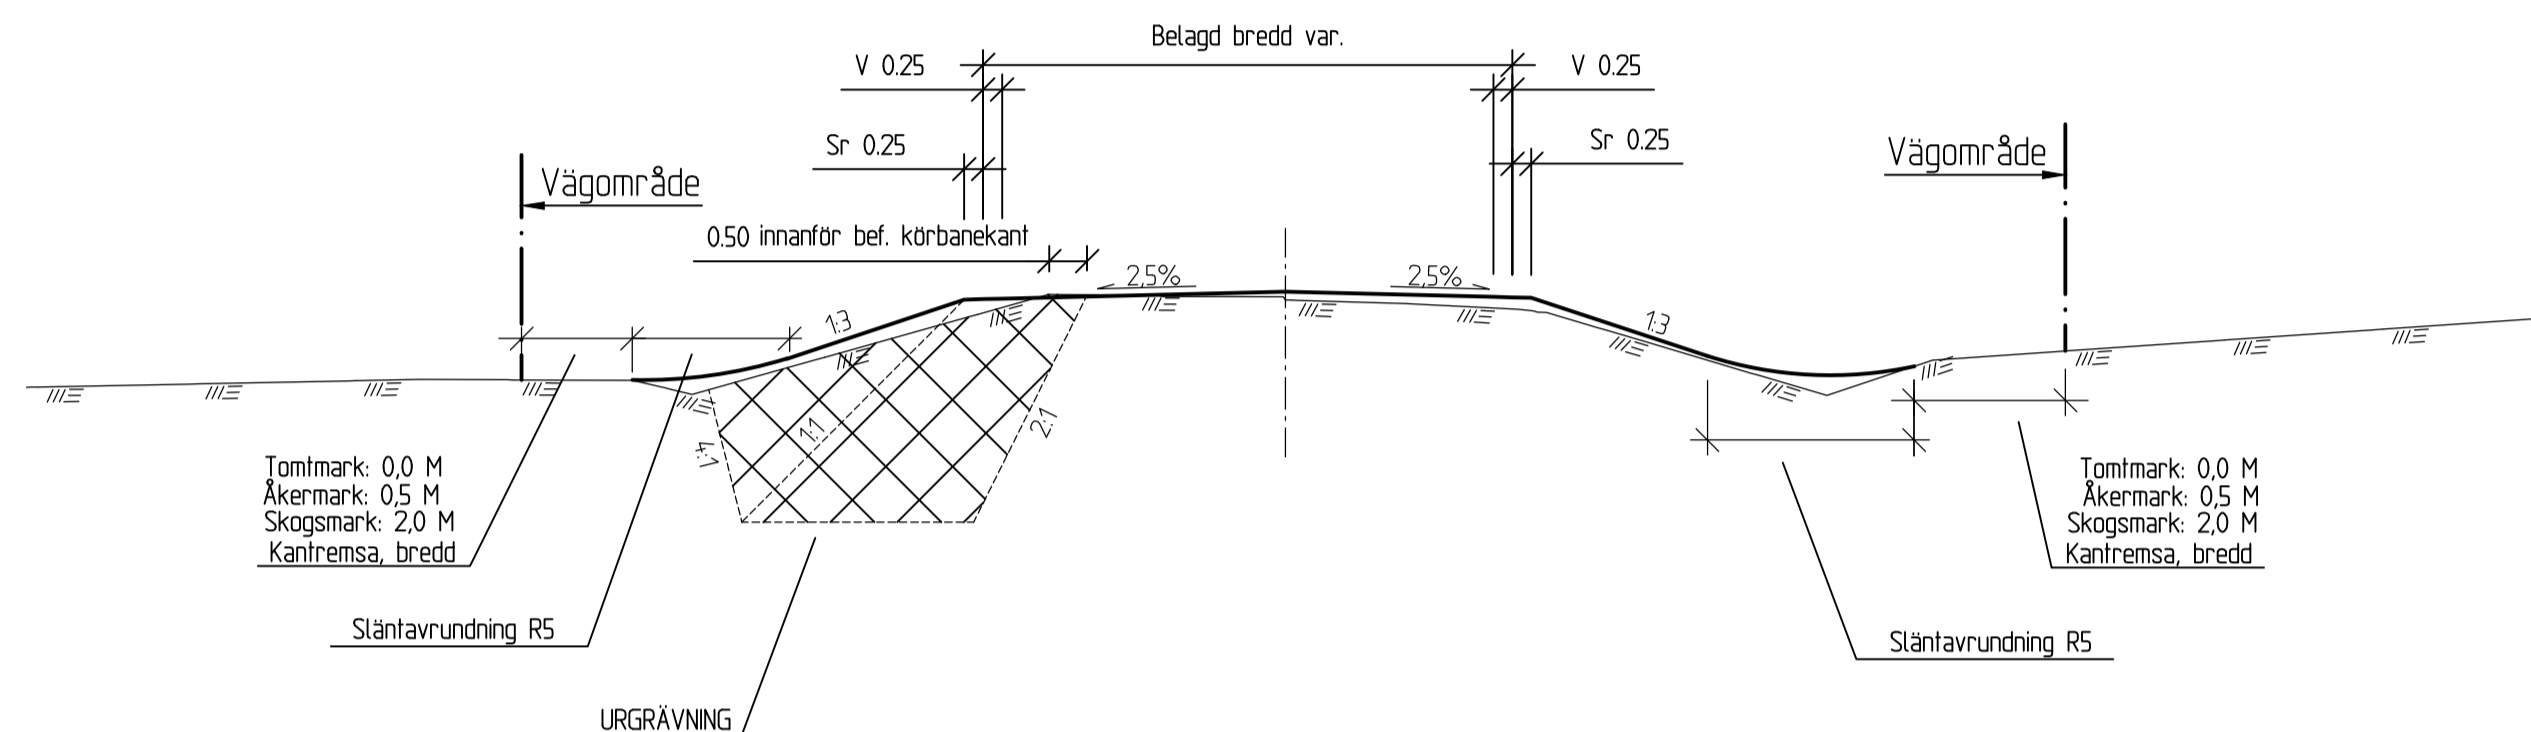



VÄG 1025, INGEN BREDDNING GENOM SAMHÄLLE BEFINTLIG BREDD BEHÅLLS

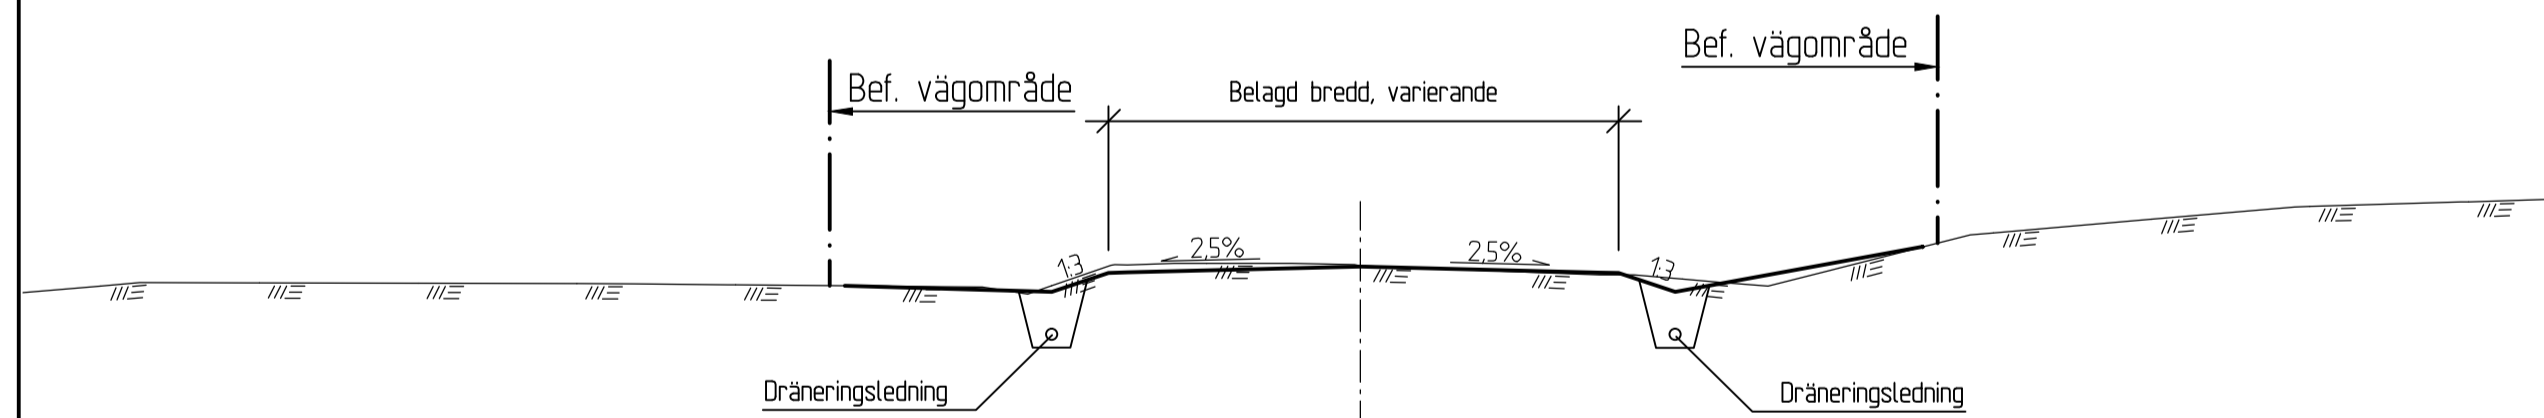

RÄCKESUTFÖRANDE VID BANK

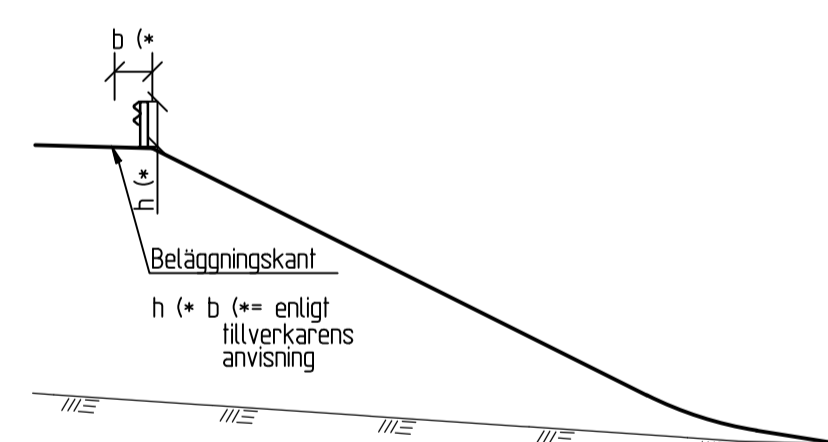

TYP AV PLAN		VÄGPLAN	
GRANSKNINGSSTATUS / SYFTE			
HANDLINGSTYP			
DATUM	LEVERANS / ÄNDRINGS-PM		
2016-12-21			
OBJEKT			
VÄG 1024/1025 VASALOPPSVÄGEN			
DELOMRÅDE / BANDEL			
EVERTSBERG-OXBERG			
ANLÄGGNINGDEL			
VÄG 1025			
OBJEKTNUMMER / KM	KONSTRUKTIONNUMMER		
102492			
BESTÄLLARE	LEVERANTÖR		
TRAFIKVERKET	SWECO		
SKAPAD AV	UPPDRAGSNUMMER		
V. WAHLQVIST	2454640		
GODKÄND AV	AVDELNING		
E. STÜFFE	CIVIL		
RITNINGSTYP			
SEKTIONS-RITNING			
TEKNIKOMRÅDE / INNEHÅLL			
VÄGUTFORMNING OCH TRAFIK			
BESKRIVNING			
TYPSEKTIONER VÄG 1025 DALARNAS LÄN			
SKALA	FORMAT	FÖRVALTNINGSNUMMER	
1:100	A1		
RITNINGNUMMER	BLAD	NÄSTA BLAD	BET
3 02 T 04 01			

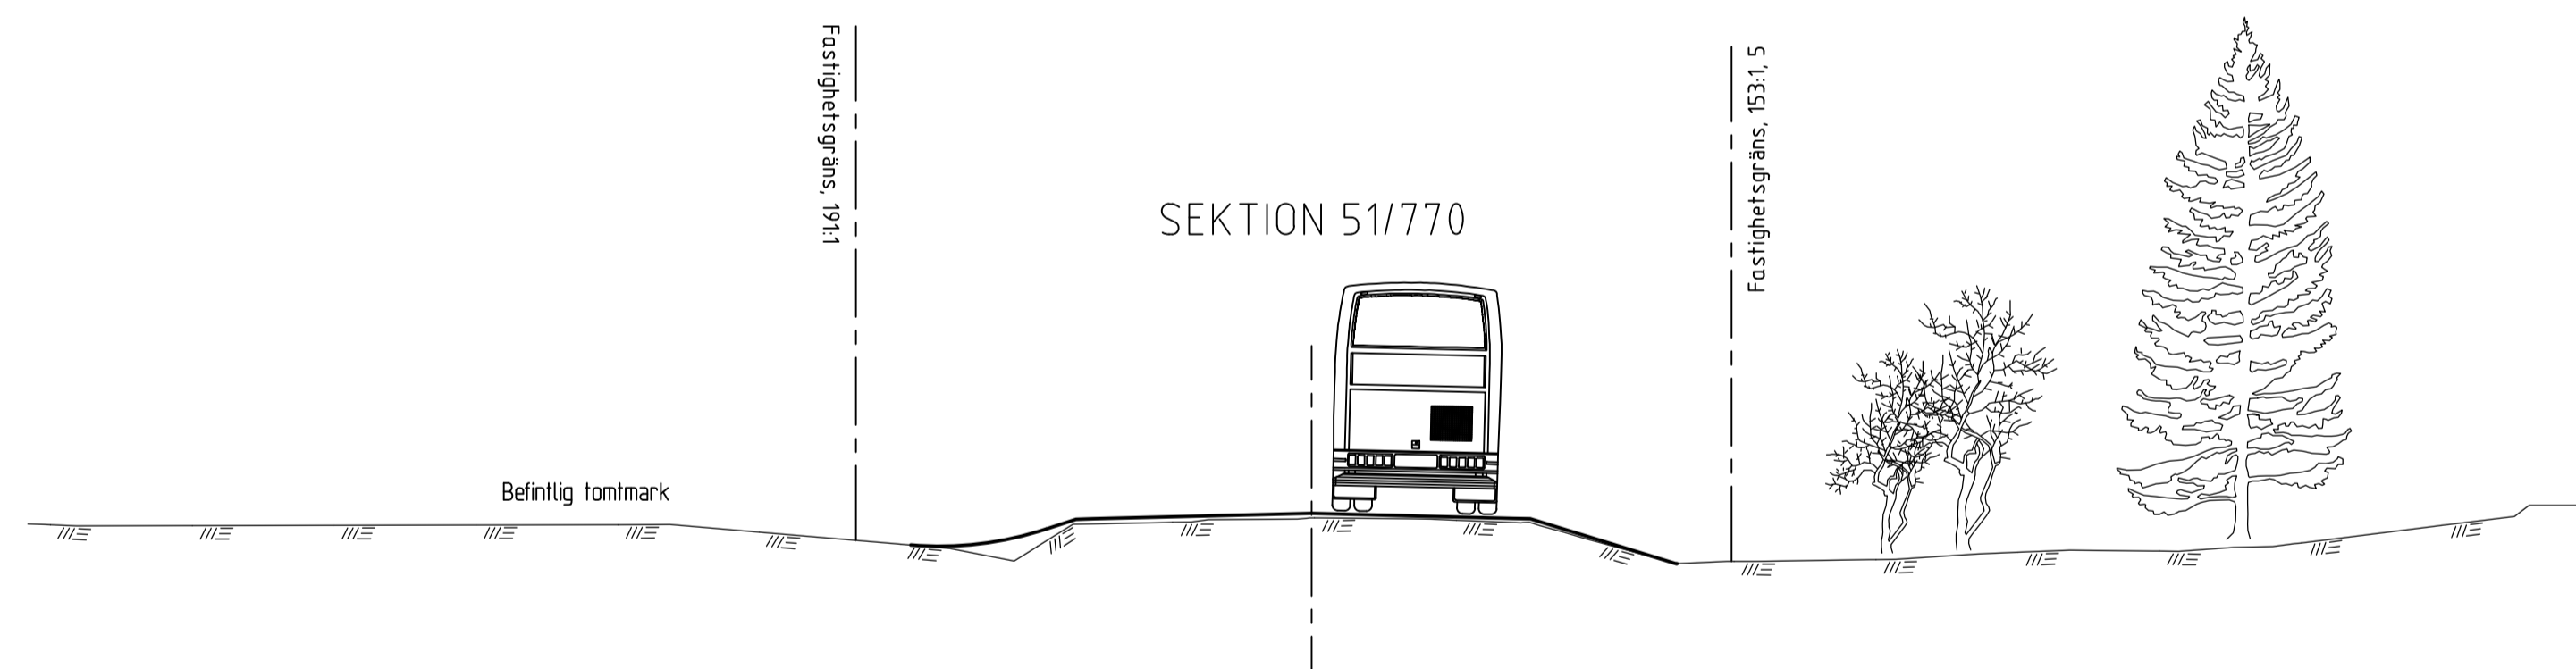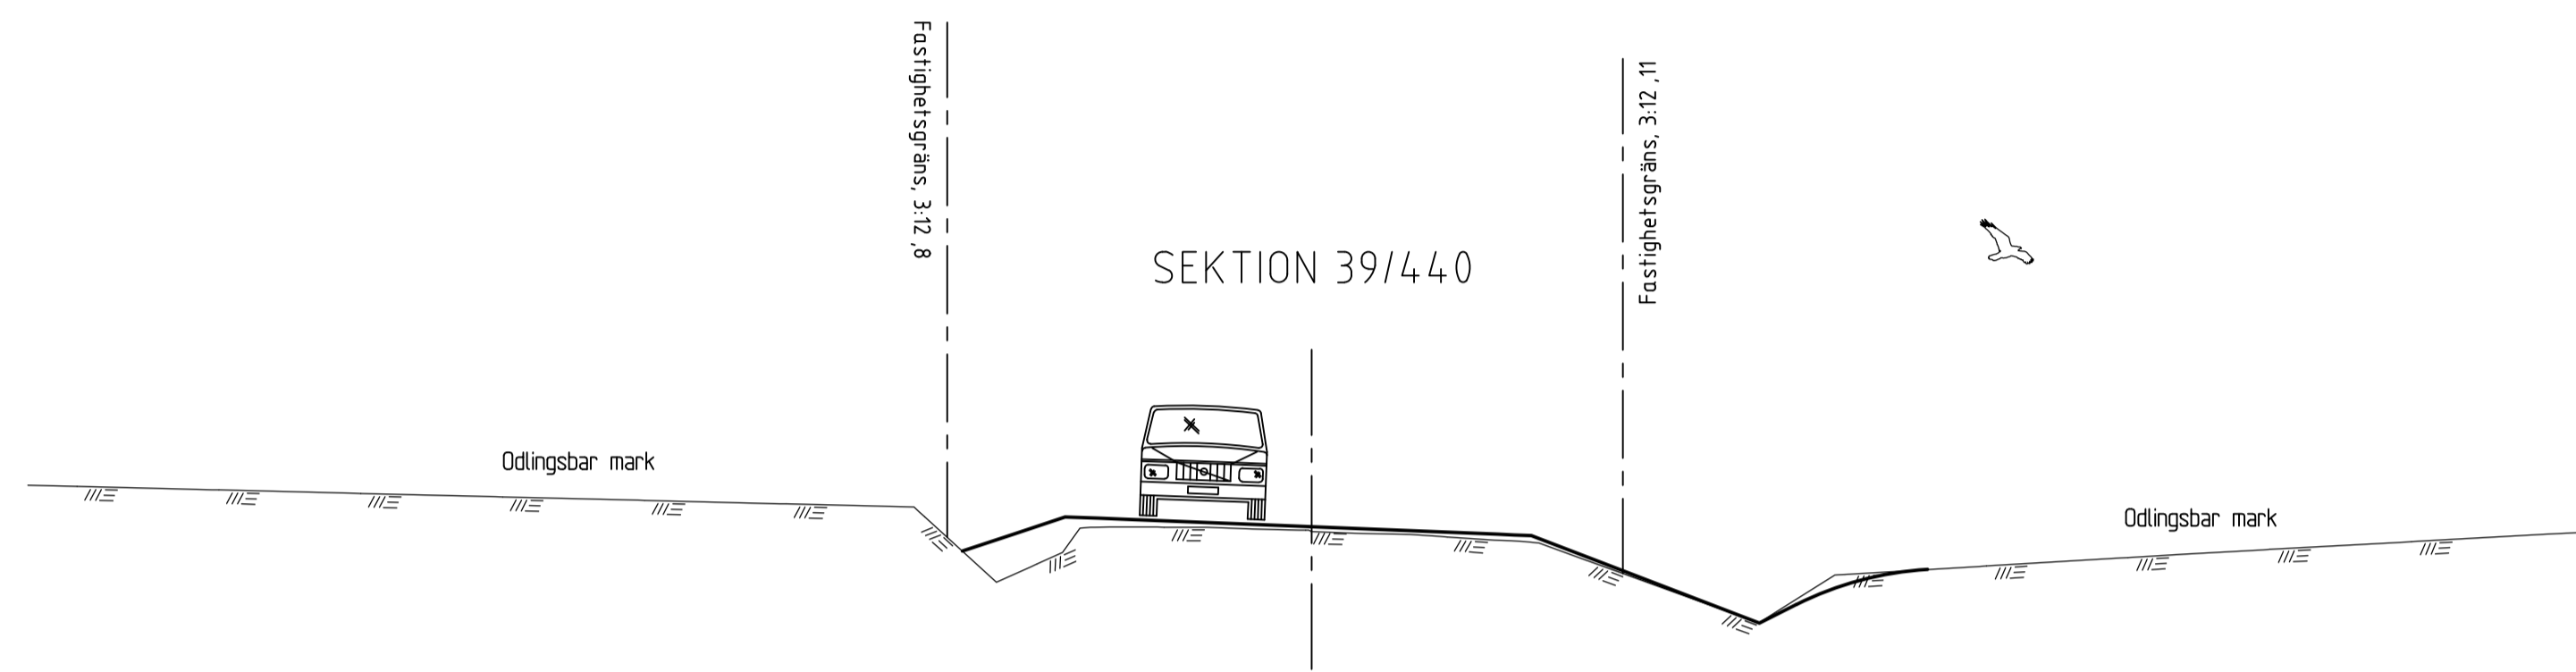

TYP AV PLAN		VÄGPLAN	
GRANSKNINGSSTATUS / SYFTE			
HANDLINGSTYP			
DATUM	LEVERANS / ÄNDRINGS-PM		
2016-12-21			
OBJEKT			
VÄG 1024/1025 VASALOPPSVÄGEN			
DELOMRÅDE / BANDEL			
EVERTSBERG-OXBERG			
ANLÄGGNINGSDI			
VÄG 1025			
OBJEKTNUMMER / KM	KONSTRUKTIONNUMMER		
102492			
BESTÄLLARE	LEVERANTÖR		
TRAFIKVERKET	SWECO		
SKAPAD AV	UPPDRAGSNUMMER		
V. WAHLQVIST	2454640		
GODKÄND AV	AVDELNING		
E. STÜFFE	CIVIL		
RITNINGSTYP			
SEKTIONS-RITNING			
TEKNIKOMRÅDE / INNEHÅLL			
VÄGUTFORMNING OCH TRAFIK			
BESKRIVNING			
INTRESSANTA SNITT VÄG 1025 DALARNAS LÄN			
KM 39/440, 51/770			
SKALA	FORMAT	FÖRVALTNINGSNUMMER	
1:100	A1		
RITNINGNUMMER	BLAD	NÄSTA BLAD	BET
3 02 T 09 01			

Ritning: V:\312524640_Vasaloppsvägen\030\11_VÄGPLAN\0211_Vägplan\0211_Vägplan.dwg Skapad av: Netmark, Redovisad: 2017-12-27 15:37