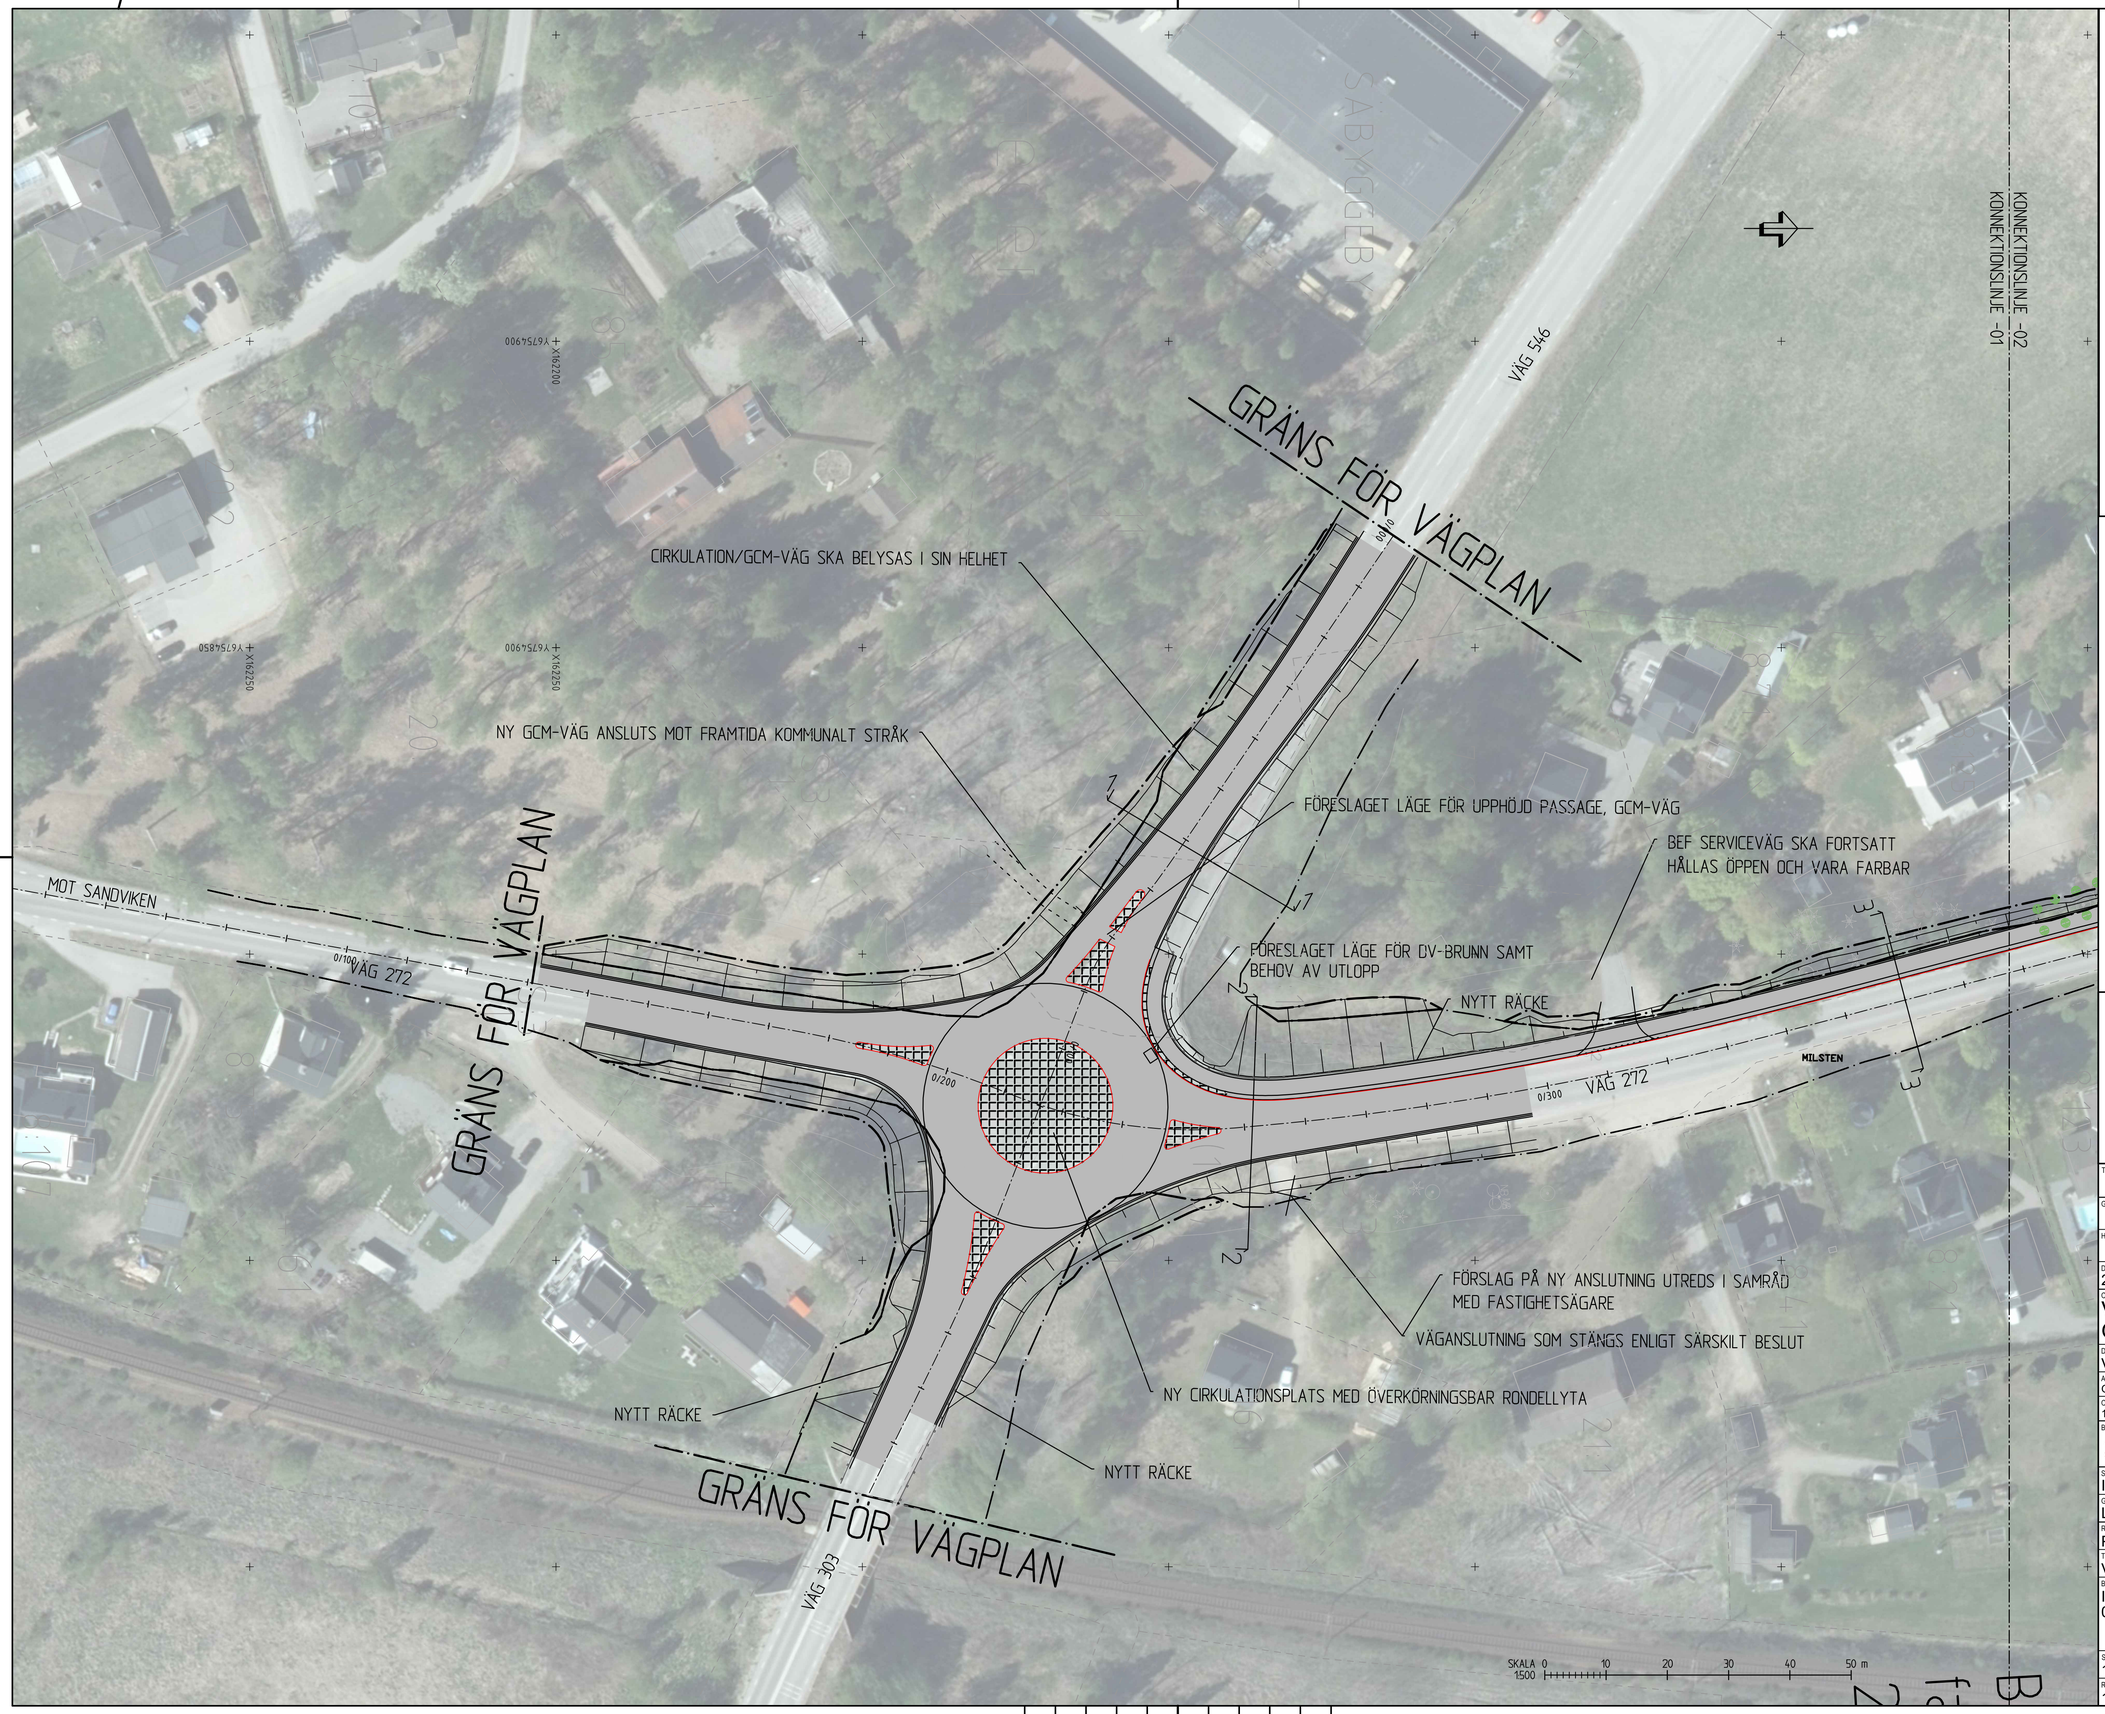

TECKENFÖRKLARING

KOORDINATSYSTEM
SYSTEM I PLAN SWEREF 99 16 30
SYSTEM I HÖJD RH 2000
FASTIGHETSKARTAN ERHÅLLEN
FRÅN LANTMÄTERIET 2024-03-25

MARKANSPRÅK

- GRÄNS FÖR VÄGOMRÅDE
- AVGRÄNSNING MELLAN OLIKA TYPER AV MARKANSPRÅK

BEFINTLIGA FÖRHÅLLANDEN

- 121 FASTIGHETSGRÄNS OCH FASTIGHETSBETECKNING
- TRAKTGRÄNS
- SYMBOLER FRÅN PROJEKTERINGSKARTA
- BEFINTLIGA VÄGTRUMMOR

PROJEKTERAT

- NY GC-VÄG
- NY VÄG
- REFUG
- 2/500 TEORETISK VÄGMITT MED SEKTIONSANGIVELSE VARJE 100 METER.
- SLÄNTFOT/SLÄNTKRÖN
- FÖRLÄNGD TRUMMA
- NY DAGVATTENBRUNN MED UTLOPP
- VÄGRÄCKE
- KANTSTEN
- SÄNKT KANTSTEN

01 02 03
SANDVIKEN KILAFORS

TYP AV PLAN
VÄGPLAN

GRANSKNINGSSTATUS / SYFTE

HANDLINGSTYP
SAMRÅDSHANDLING

DATUM
2025-06-24

LEVERANS / ÄNDRINGS-PM

OBJEKT
VÄG 272
OCKELBO-SÄBYGGEBY

DELOMRÅDE / BANDEL
VÄG 272 KORSNING-SÄBYGGEBYVÄGEN

ANLÄGGNINGDEL
GEMENSAMT

OBJEKTNUMMER / KM
169461

KONSTRUKTIONSNUMMER

BESTÄLLARE
TRAFIKVERKET

LEVERANTÖR
SWECO

SKAPAD AV
INPMAB

UPPDRAGSNUMMER
30070779

GODKÄND AV
L.BLECKUR

AVDELNING
TRAFIK

RITNINGSTYP
PLAN

TEKNIKOMRÅDE / INNEHÅLL
VÄG OCH TRAFIK

BESKRIVNING
ILLUSTRATIONSKARTA
0/130-0/378

SKALA
1:500

FORMAT
A1

FÖRVALTNINGSNUMMER

RITNINGSNUMMER
100T0201

BLAD
1

NÄSTA BLAD

BET

Ritning: \\sweafs004.ad.sweco.se\Projekt\22418\30070779\000\30070779_Väg 272 Ockelbo\06_LADV\1-Ritningar\100T0201.dwg Skapad av: Larsson, Karolina 2025-06-18 16:52