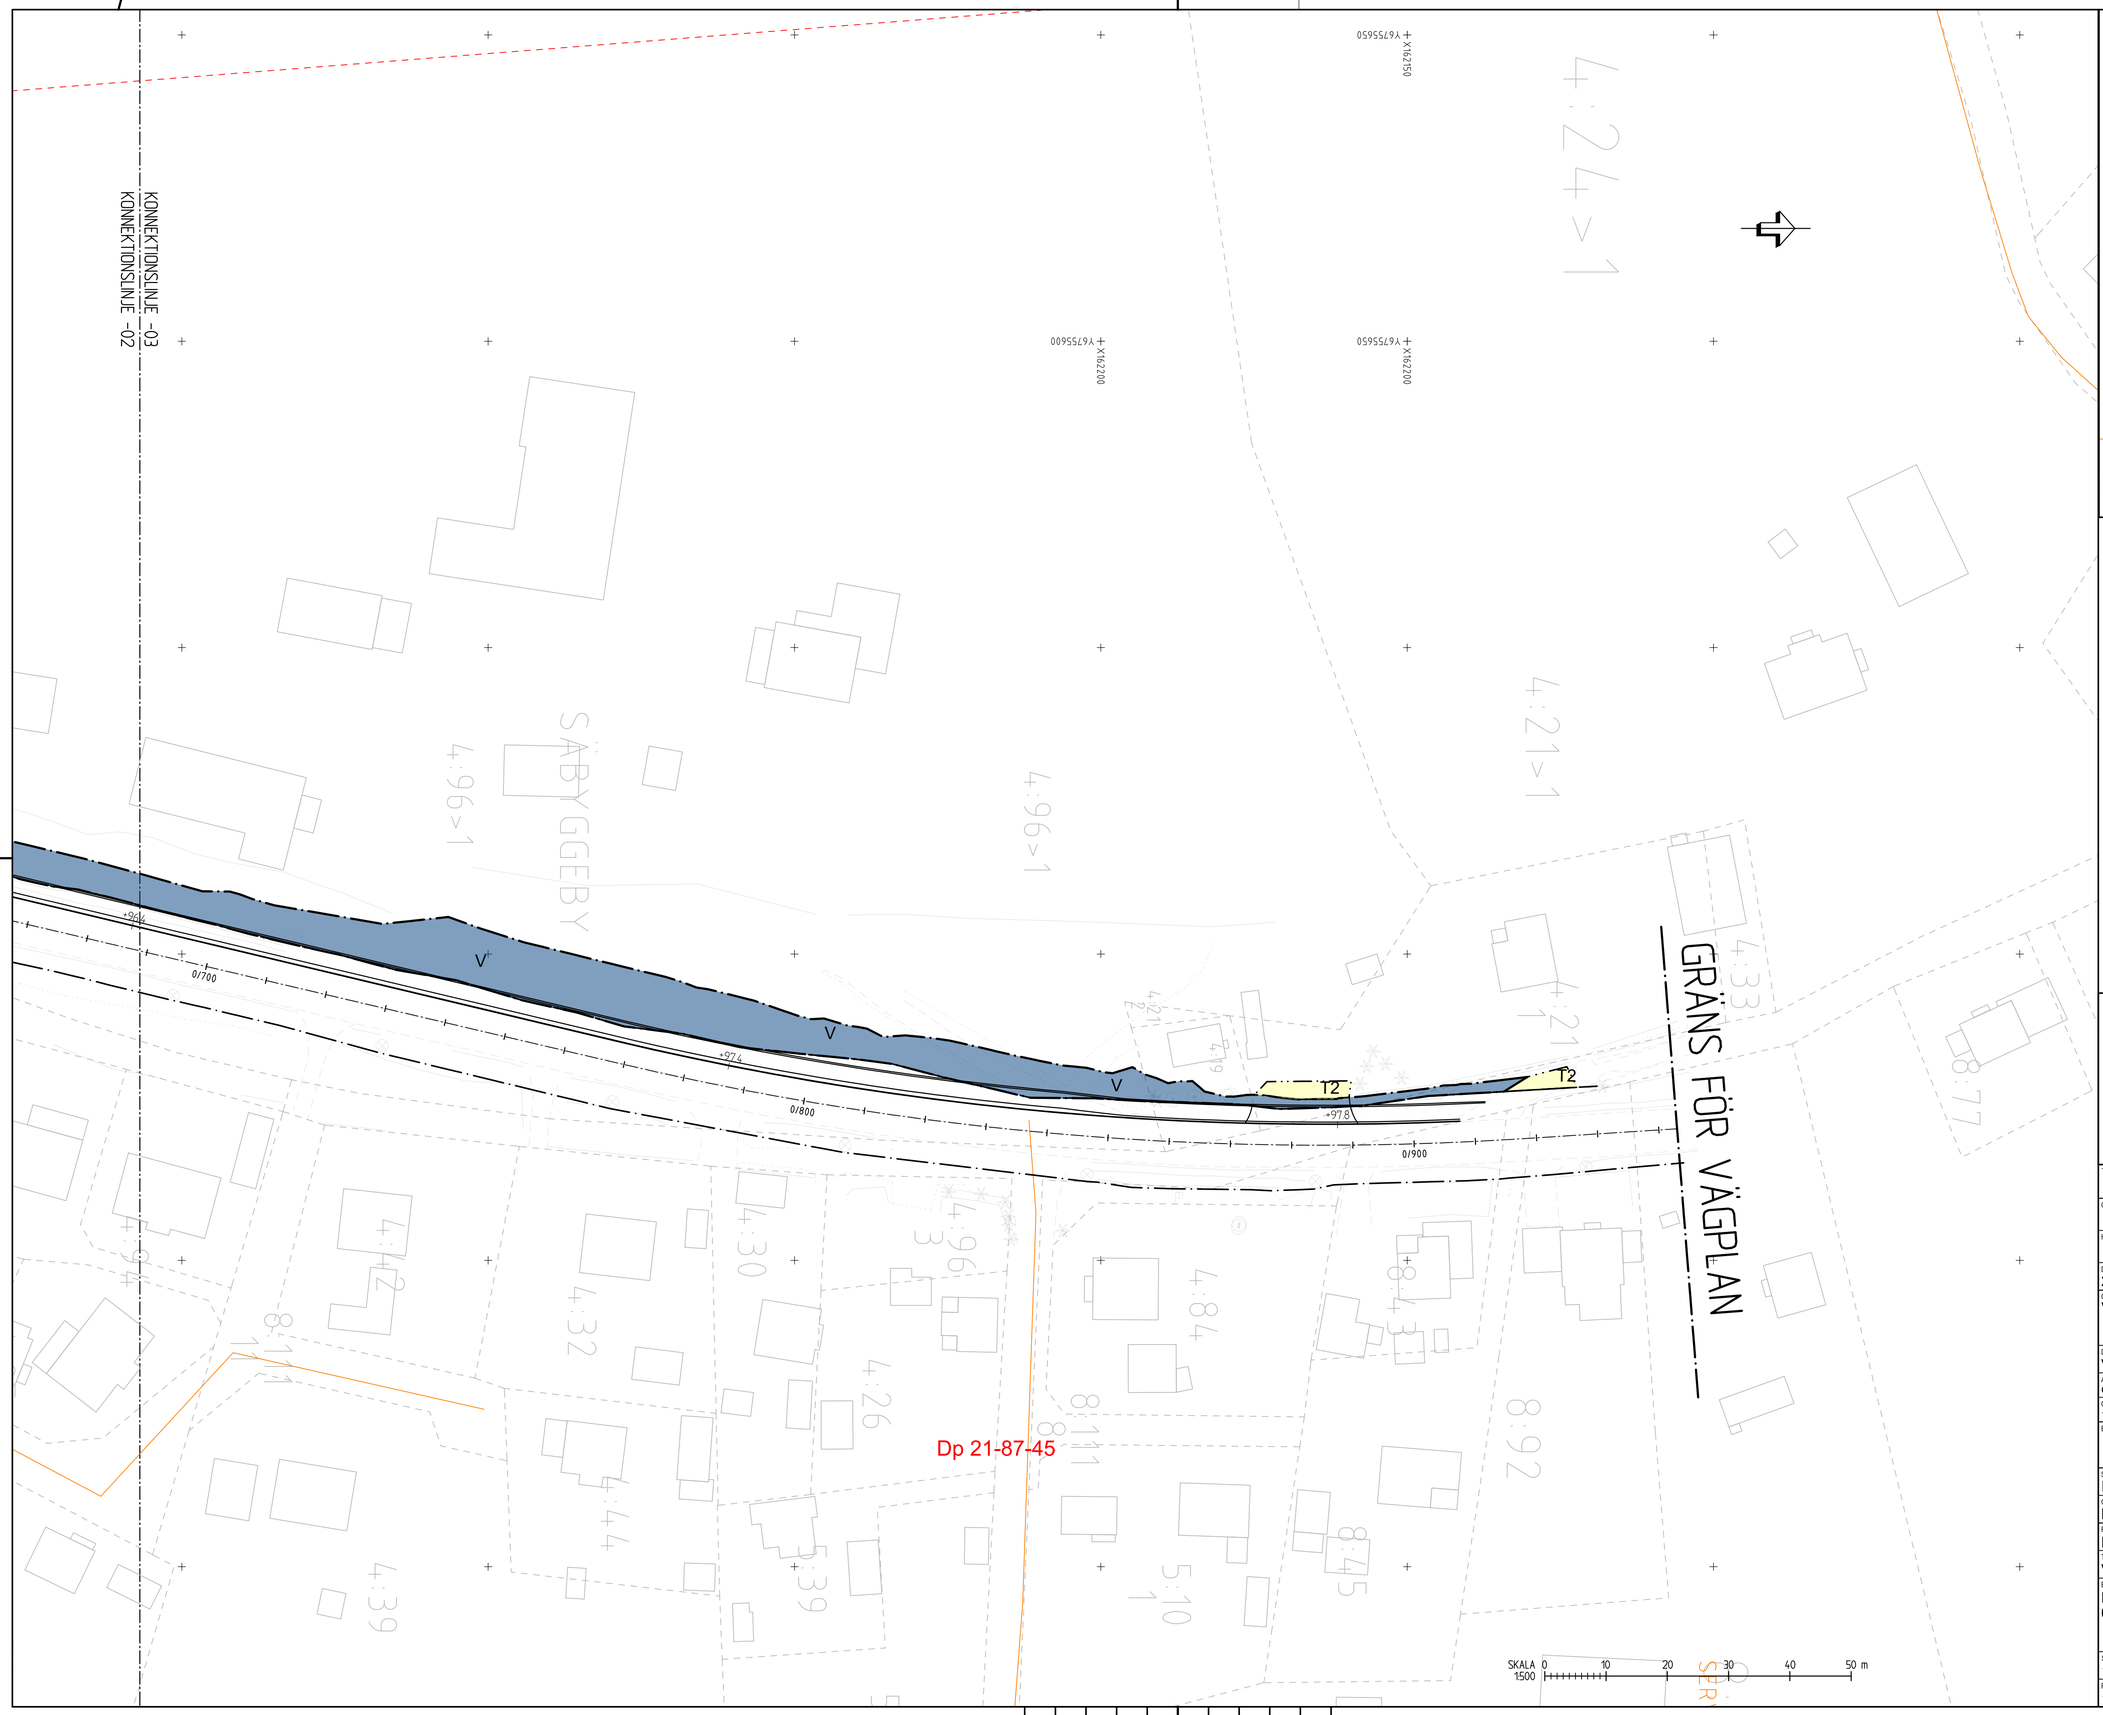

TECKENFÖRKLARING

KOORDINATSYSTEM
SYSTEM I PLAN SWEREF 99 16 30
SYSTEM I HÖJD: RH 2000
FASTIGHETSKARTAN ERHÅLLEN
FRÅN LANTMÄTERIET 2024-03-25

MARKANSPRÅK

- GRÄNS FÖR VÄGOMRÅDE
- AVGRÄNSNING MELLAN OLIKA TYPER AV MARKANSPRÅK
- V — NYTT VÄGOMRÅDE MED VÄGRÄTT

ALLA TILLFÄLLIGA NYTTJANDERÄTTER GÄLLER FRÅN BYGGSTART TILL TVÅ MÅNADER EFTER GODKÄND SLUTBESIKTNING

- T1 — TILLFÄLLIG NYTTJANDERÄTT FÖR FÖRBILEDNING
- T2 — TILLFÄLLIG NYTTJANDERÄTT FÖR ANPASSNING ANSLUTNINGAR OCH TRUMMA
- T3 — TILLFÄLLIG NYTTJANDERÄTT FÖR ARBETSOMRÅDE OCH UPPLAGSYTA

VERKSAMHETER/ÅTGÄRDER SOM UNDANTAS FRÅN FÖRBUD ENLIGT MILJÖBALKEN

- BIOTOPSKYDDSOMRÅDE, ALLÉ.

FÖRBUDEN SOM AVSER VERKSAMHET ELLER ÅTGÄRD INOM GENERELLT BIOTOPSKYDDSOMRÅDE (7:11 2 ST MBI GÄLLER INTE BYGGANDE AV ALLMÄN VÄG.

SKYLDIGHET ATT GÖRA ANMÄLAN FÖR SAMRÅD ENLIGT 12:6 MBI GÄLLER INTE FÖR DE VERKSAMHETER OCH ÅTGÄRDER SOM BEHÖVS FÖR ATT BYGGA VÄGEN OCH SOM FASTSTÄLLS OCH INGÅR I VÄGOMRÅDET FÖR ALLMÄN VÄG ELLER FÖR OMRÅDE FÖR TILLFÄLLIGT NYTTJANDERÄTT.

FÖRBUDEN MOT ÅTGÄRD INOM STRANDSKYDD (7:15 MBI GÄLLER INTE BYGGANDET AV ALLMÄN VÄG.

ÖVRIGA BETECKNINGAR PÅ PLANKARTAN

- +0,0 — NY VÄG, VÄGBANEKANTER MED
- 0/000 — LÄNGDMÄTNING OCH HÖJDMARKERING
- 12:1 — FASTIGHETSGRÄNS OCH FASTIGHETSBETECKNING
- TRAKTGRÄNS
- Dp 21-87-45 — BENÄMNING DETALJPLAN/BYGGNADSPLAN
- LEDNINGSRÄTT
- SERVITUT
- VATTENDRAG

BELYSNING VÄGANLÄGGNINGEN
CIRKULATION, VÄG SAMT GCM-VÄG SKA BELYSAS FRÅN SEK 0/0180-0/910

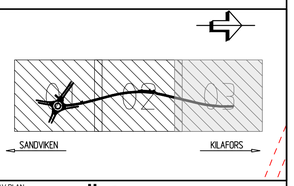

TYP AV PLAN
VÄGPLAN

GRANSKNINGSSTATUS / SYFTE

HANDLINGSTYP
SAMRÅDSHANDLING

DATUM
2025-06-24

LEVERANS / ÄNDRINGS-PM

OBJEKT
VÄG 272
OCKELBO-SÄBYGGEBY

DELOMRÅDE / BANDEL
VÄG 272 KORSNING-SÄBYGGEBYVÄGEN

ANLÄGGNINGDEL
GEMENSAMT

OBJEKTNUMMER / KM
169461

KONSTRUKTIONSNUMMER

BESTÄLLARE
TRAFIKVERKET

LEVERANTÖR
SWECO

SKAPAD AV
INPMAB

UPPDRAGSNUMMER
30070779

GODKÄND AV
L.BLECKUR

AVDELNING
TRAFIK

RITNINGSTYP
PLAN

TEKNIKOMRÅDE / INNEHÅLL
VÄG OCH TRAFIK

BESKRIVNING
PLANKARTA
0/690-0/945

SKALA
1:500

FORMAT
A1

FÖRVALTNINGSNUMMER

RITNINGSNUMMER
100C0203

BLAD
3

NÄSTA BLAD

BET

Ritning: \\sweco.se\Jobb\Projekt\226-30070779\0000-30070779\000-30070779_Väg 272 Ockelbo\36_CAD\11C\Utlåt\100C0203.dwg Skapad av: Larsson, Karolina 2025-06-23 10:10