




VERBODEN TOEGANG

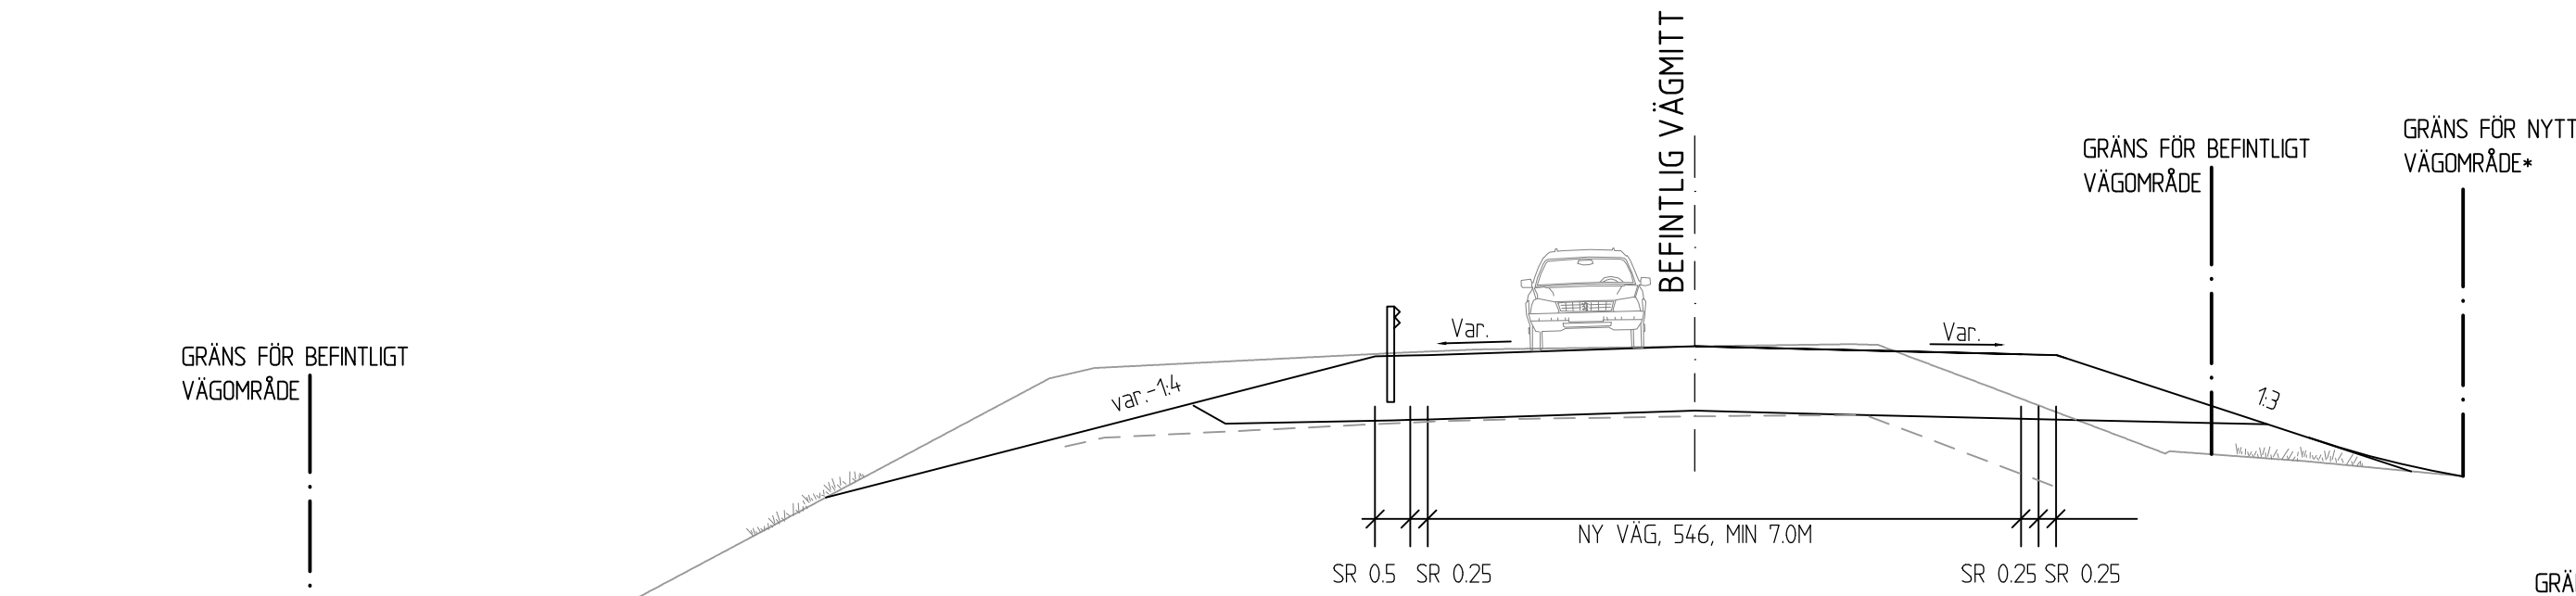


SEKTION 1-1 VÄG 546

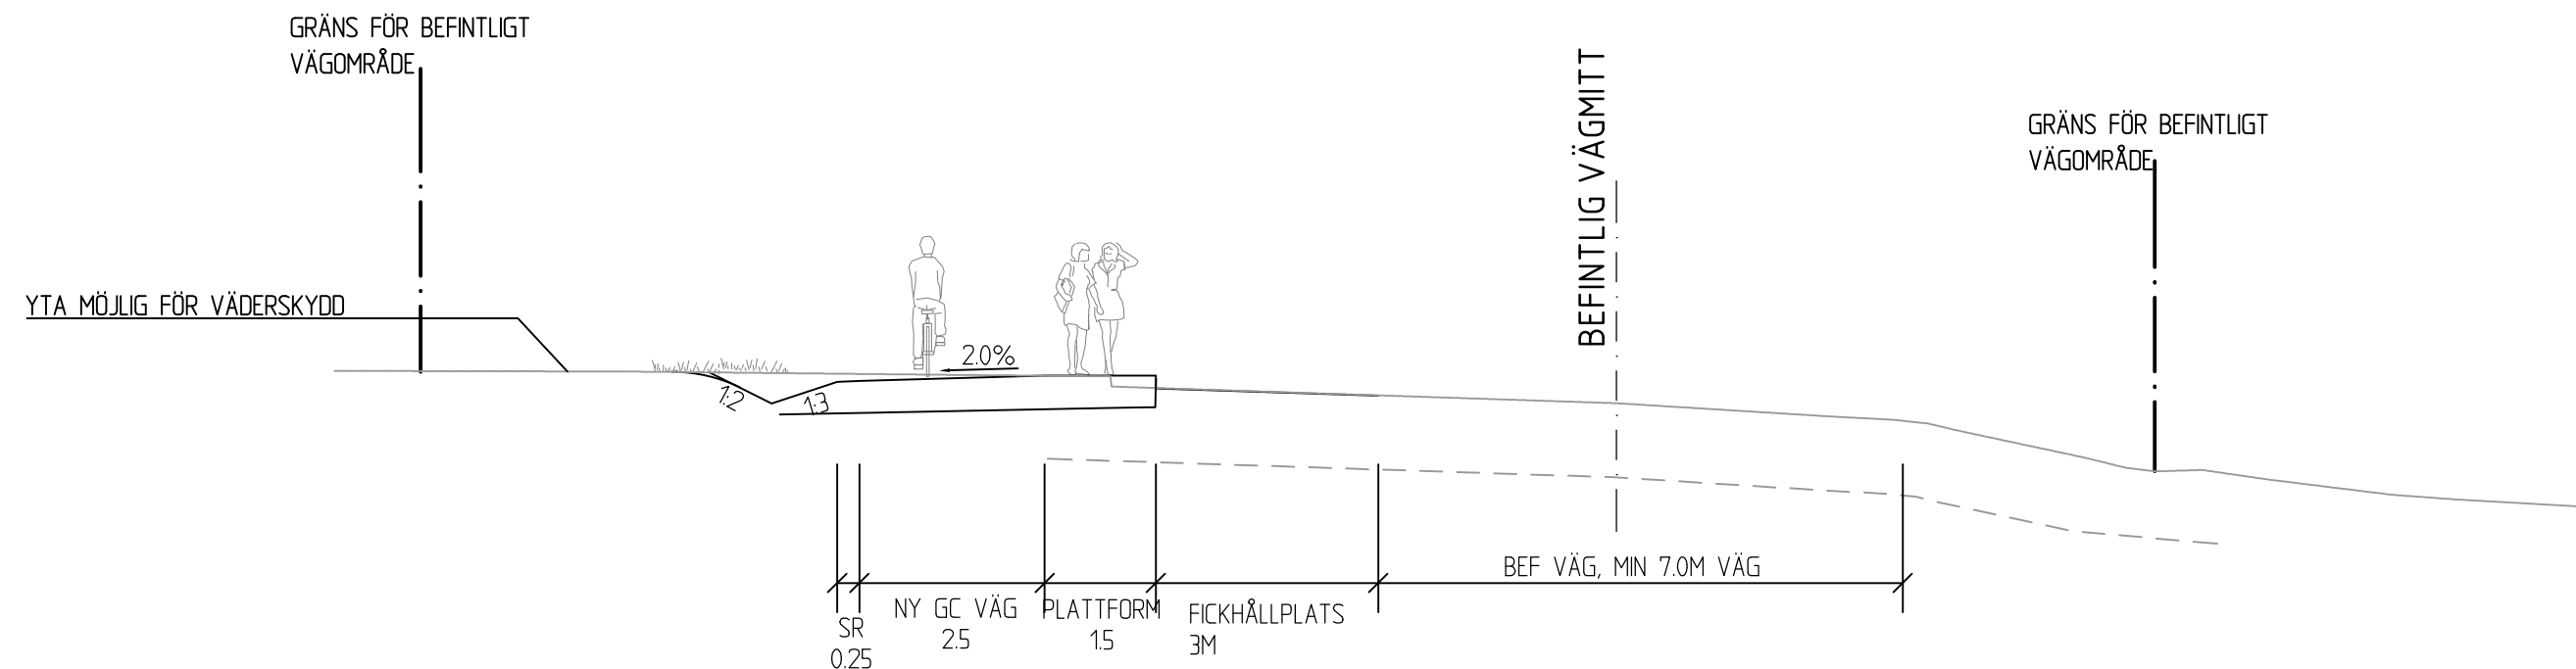


SEKTION 5-5 VÄG 272

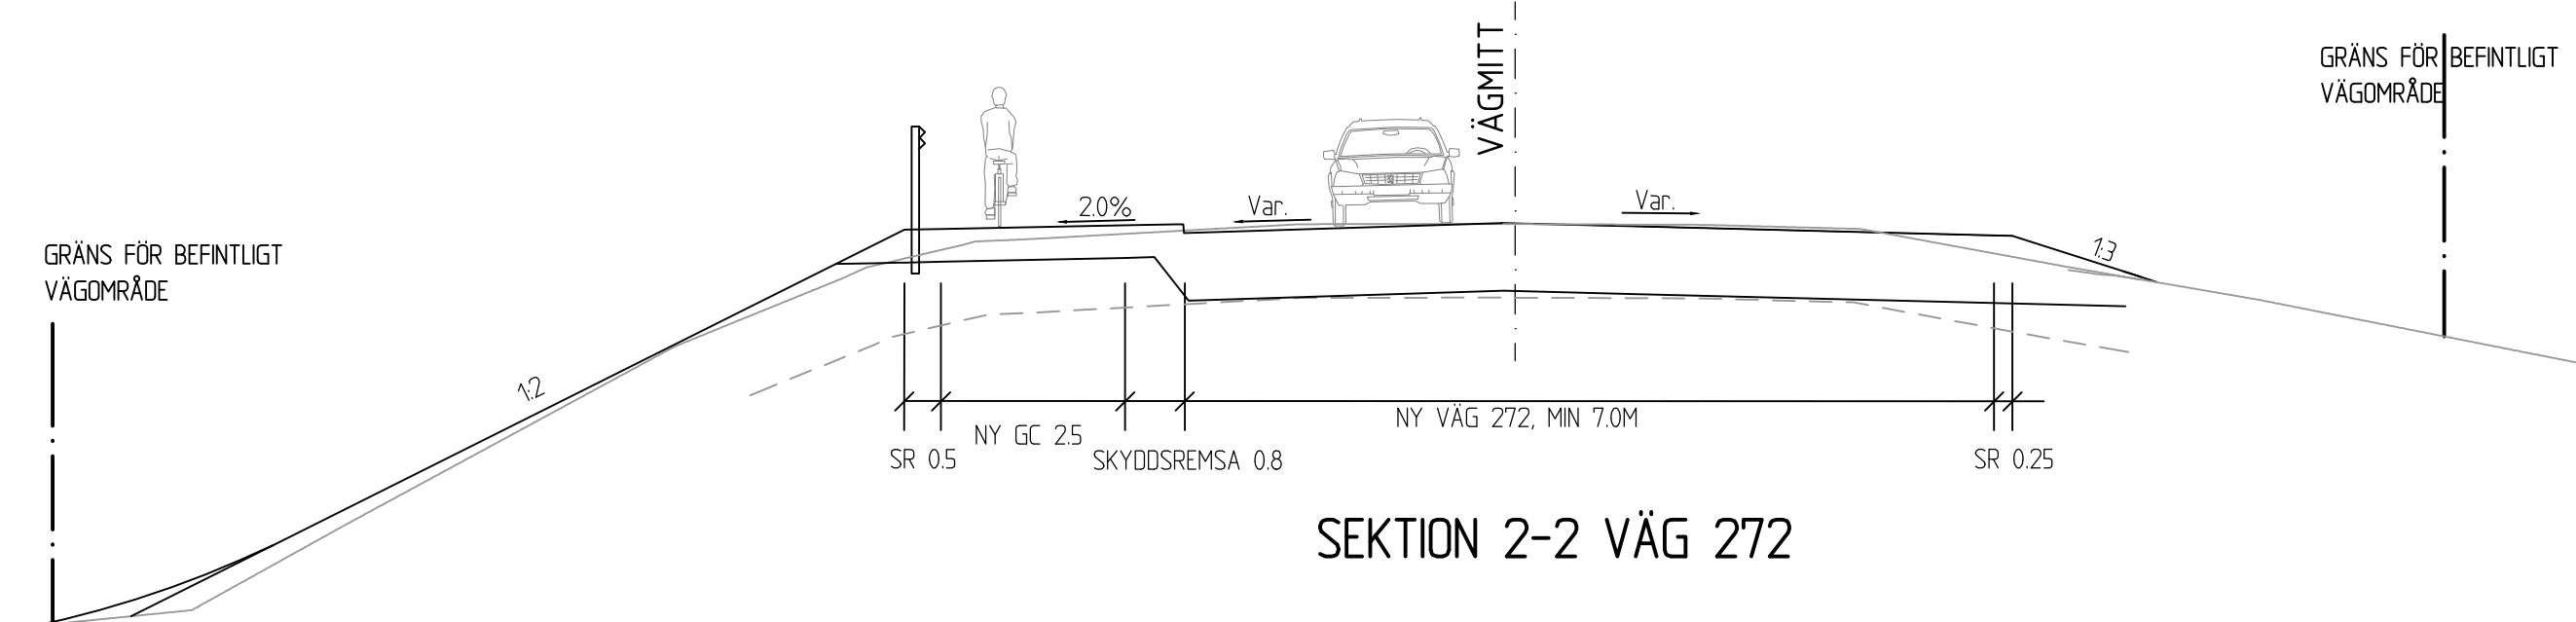


SEKTION 2-2 VÄG 272

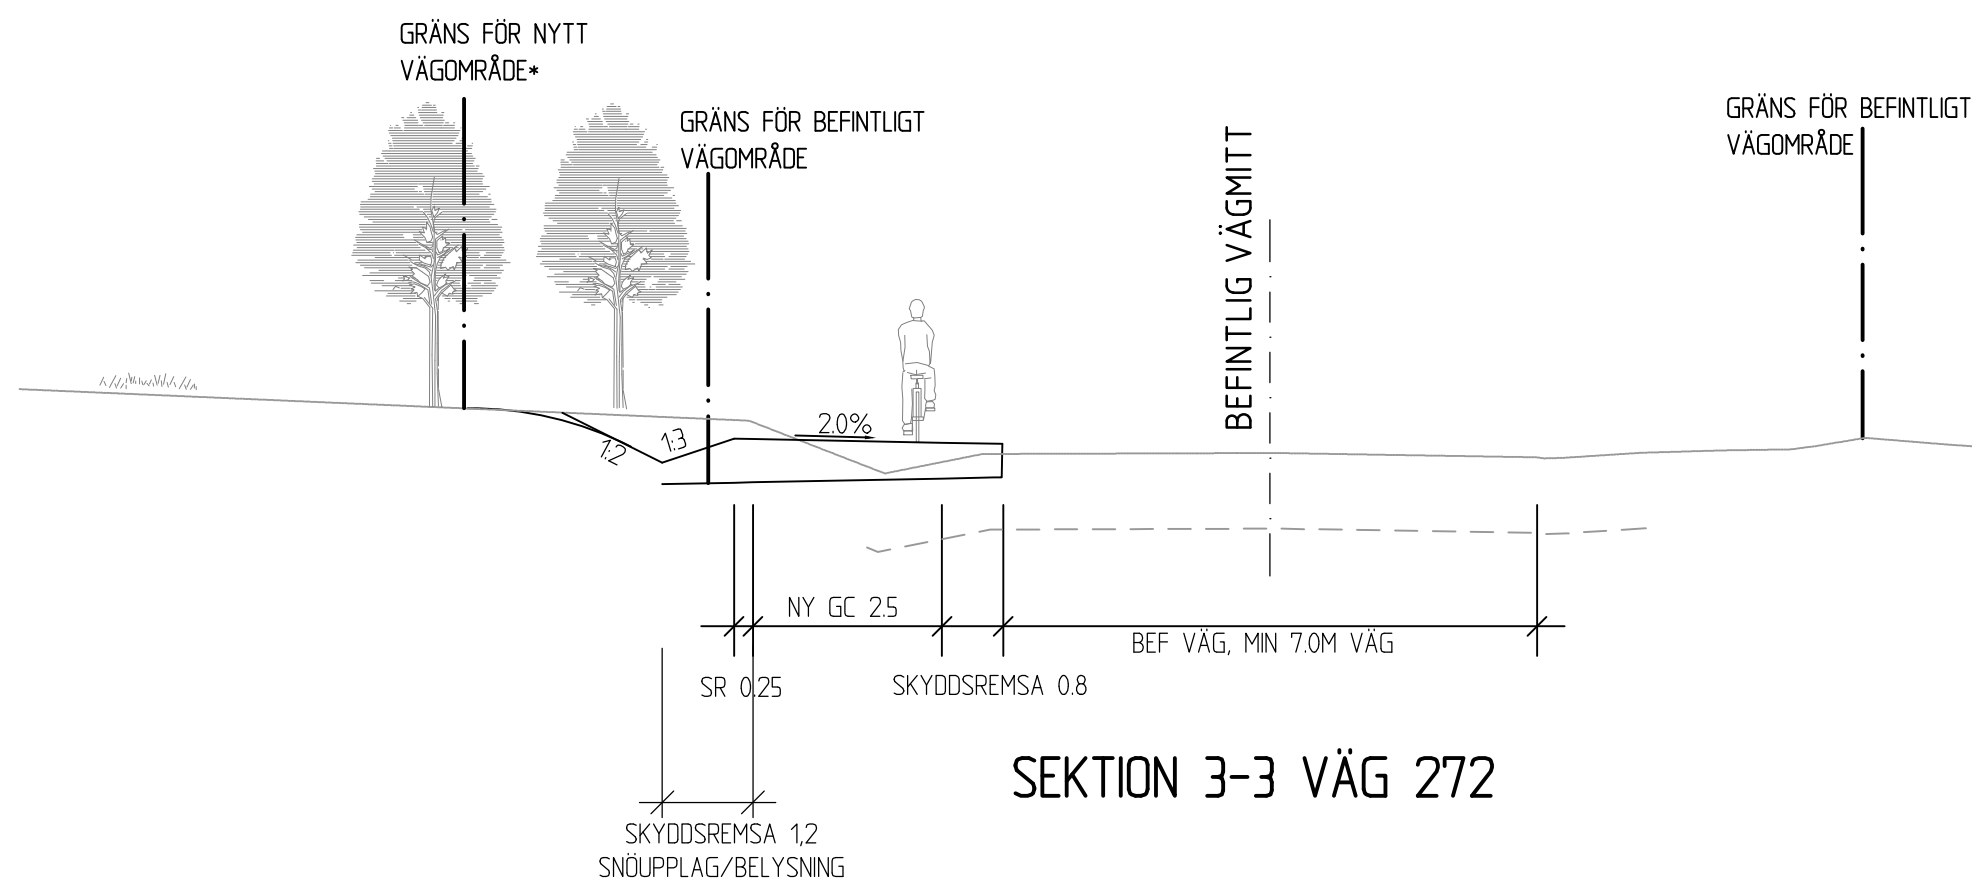


SEKTION 3-3 VÄG 272

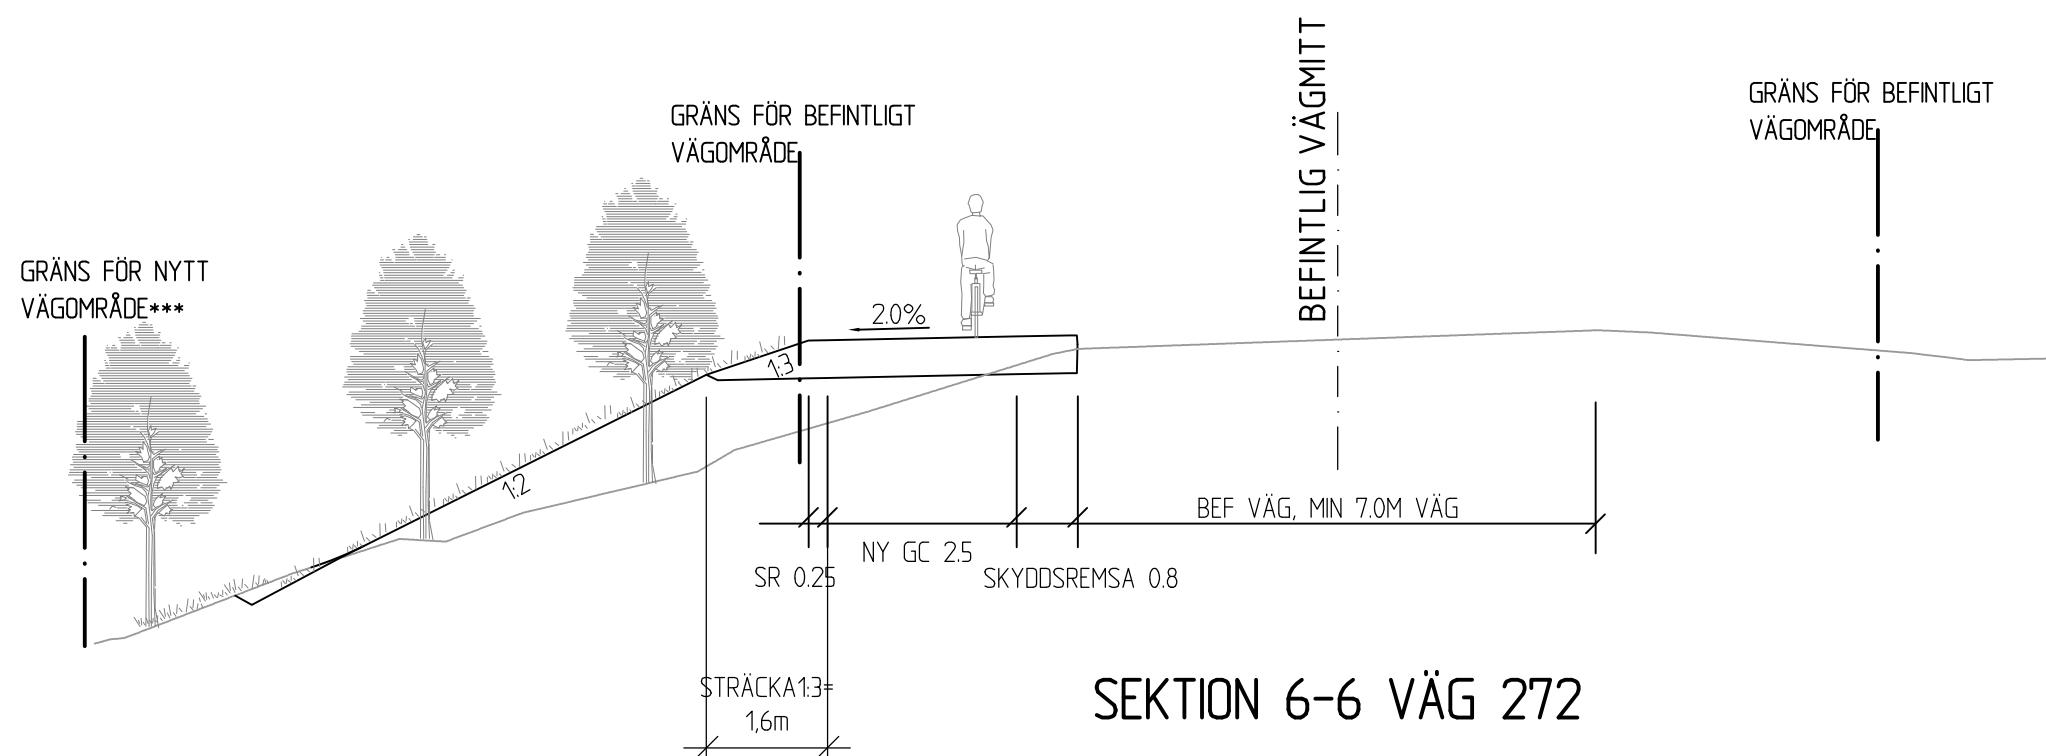

SEKTION 6-6 VÄG 272

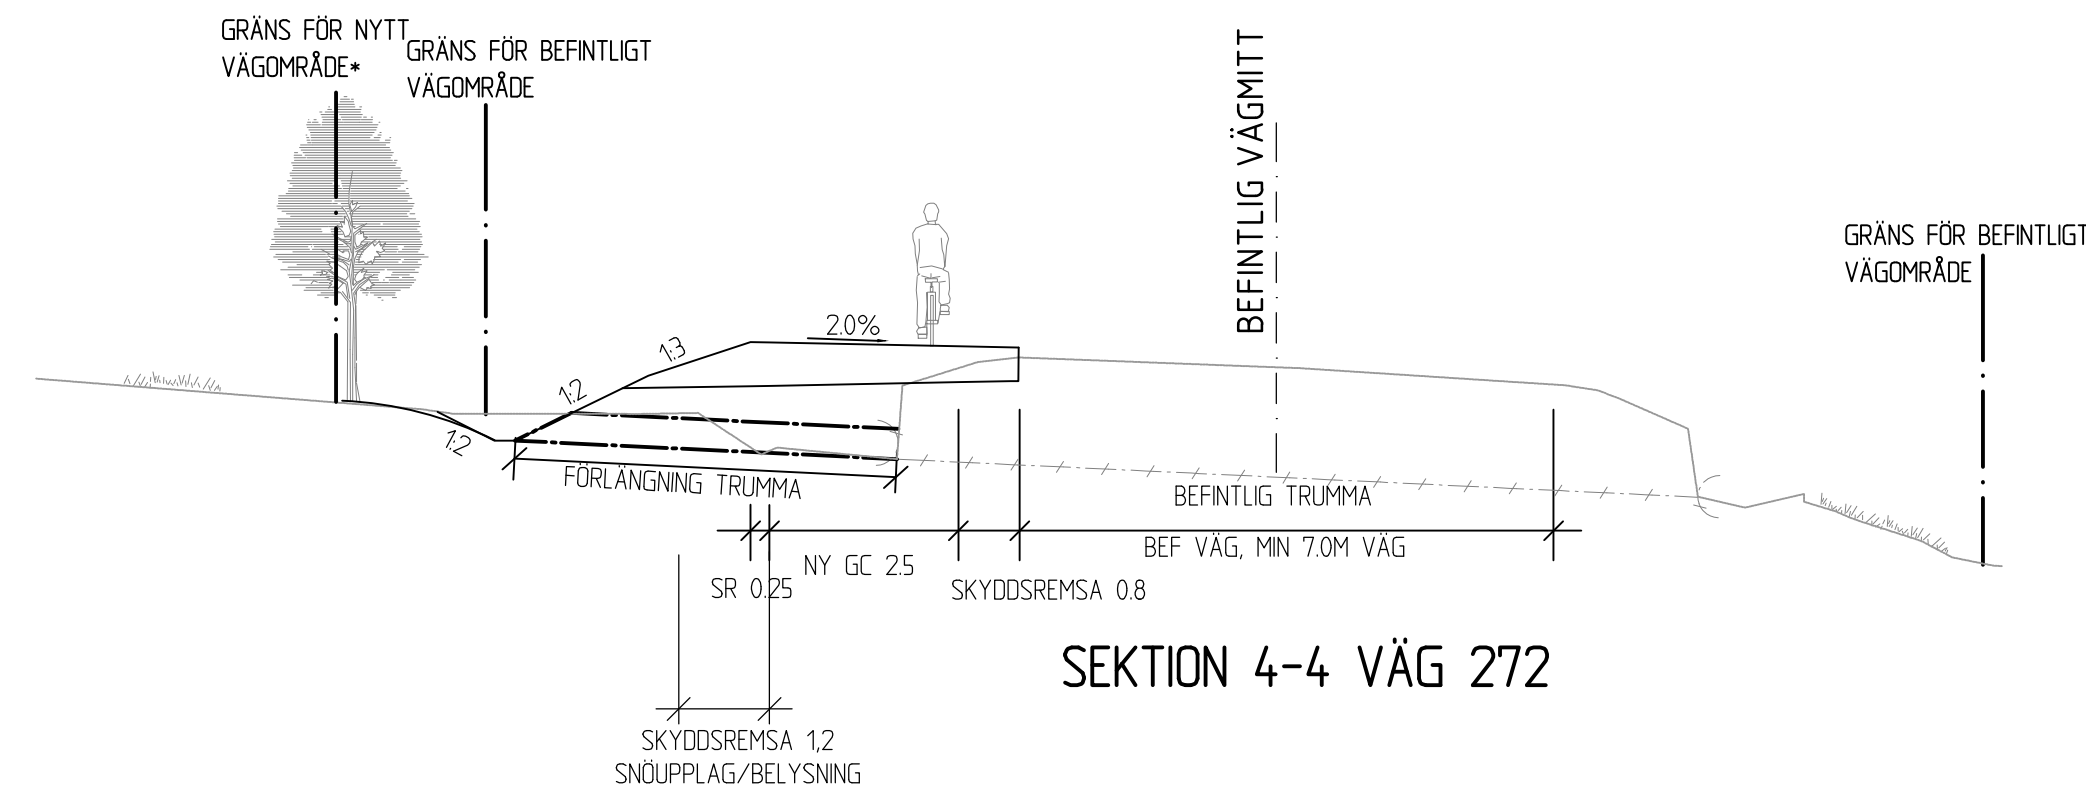

SEKTION 4-4 VÄG 272

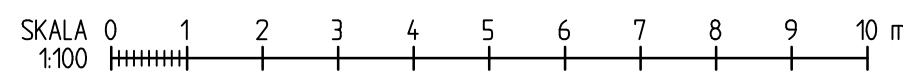

KANTREMSA
•0M
TOMTMARK
**0.5M
ÅKERMARK
***2M
SKOGSMARK

HÄNVISNING:
FÖR SEKTIONSLÄGEN SE 100T0201-10010203

TYP AV PLAN		VÄGPLAN	
GRANSKNINGSSTATUS / SYFTE			
HANDLINGSTYP		SAMRÅDSHANDLING	
DATUM		LEVERANS / ÄNDRINGS-PM	
2025-06-24			
OBJEKT		VÄG 272	
VÄG 272		OCKELBO-SÄBYGGEBY	
DELOMRÅDE / BANDEL		VÄG 272 KORSNING-SÄBYGGEBYVÄGEN	
ANLÄGGNINGDEL		GEMENSAMT	
OBJEKTNUMMER / KM		KONSTRUKTIONNUMMER	
169461			
BESTÄLLARE		LEVERANTÖR	
 TRAFIKVERKET		 SWECO	
SKAPAD AV		UPPDRAGSGENOMFÖRARE	
INPMAB		30070779	
GODKÄND AV		AVDELNING	
L.BLECKUR		TRAFIK	
RITNINGSTYP		SEKTIONER	
TEKNIKOMRÅDE / INNEHÅLL		VÄG OCH TRAFIK	
BESKRIVNING		SEKTIONER 1-6	
SKALA		FÖRVALTNINGSNUMMER	
1:100		A1	
RITNINGNUMMER		BLAD	
100T0401		1	
		NÄSTA BLAD	
		BET	