



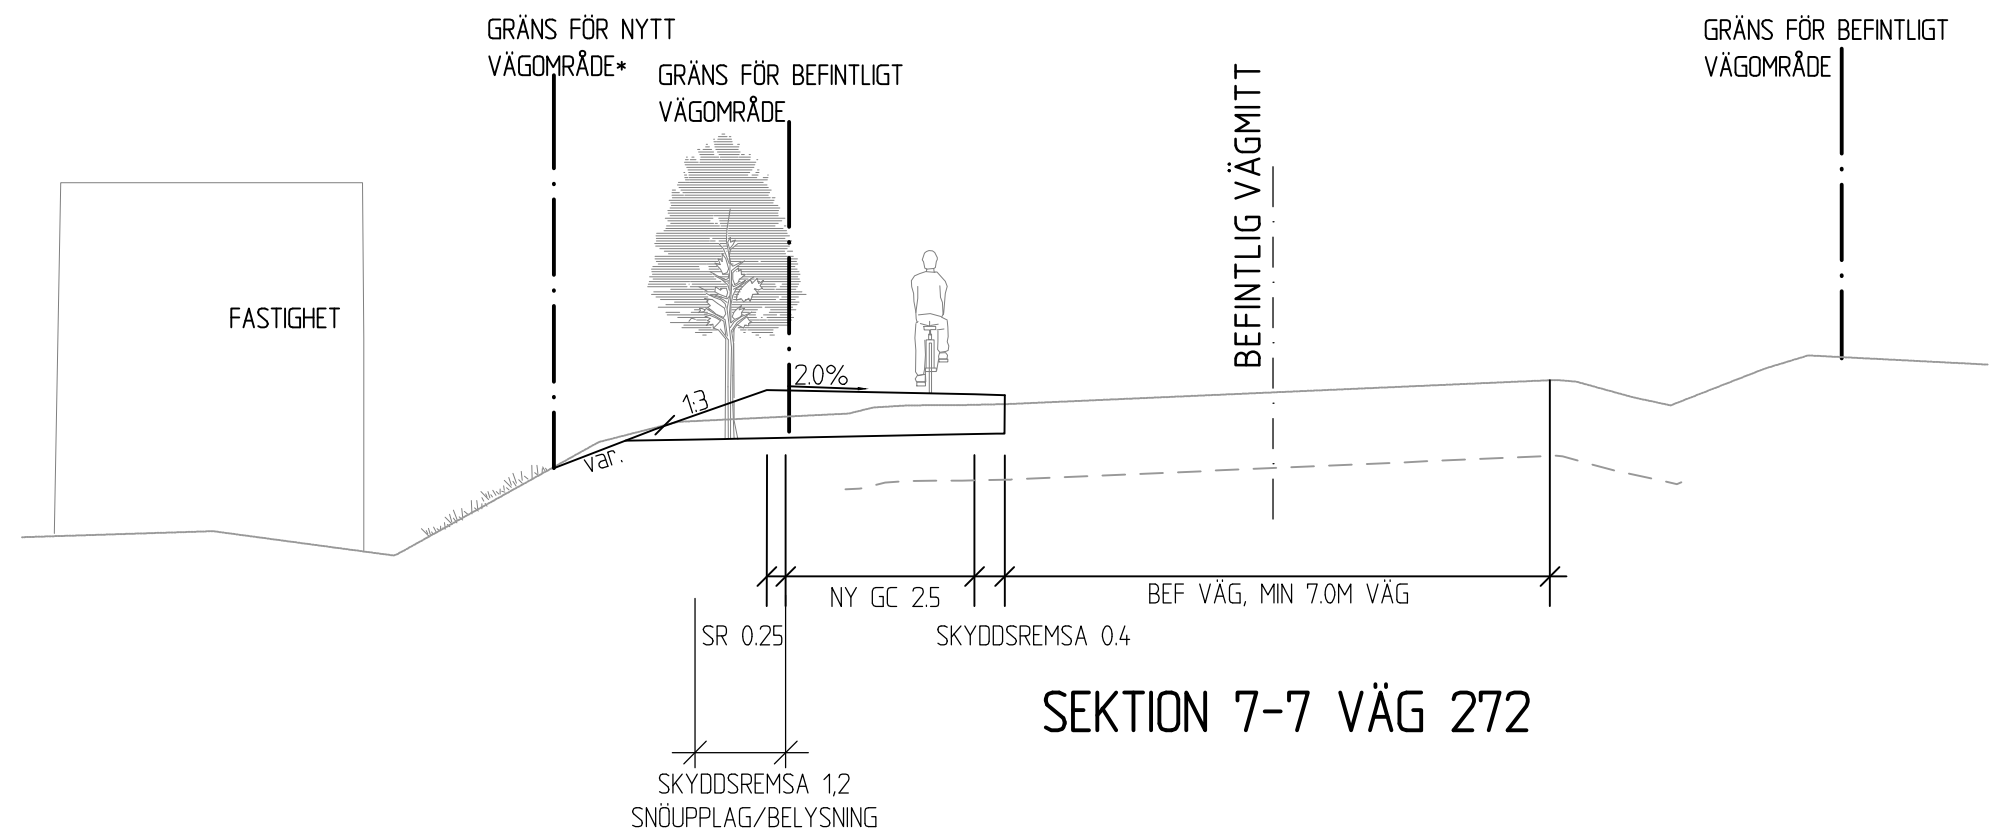

SEKTION 7-7 VÄG 272

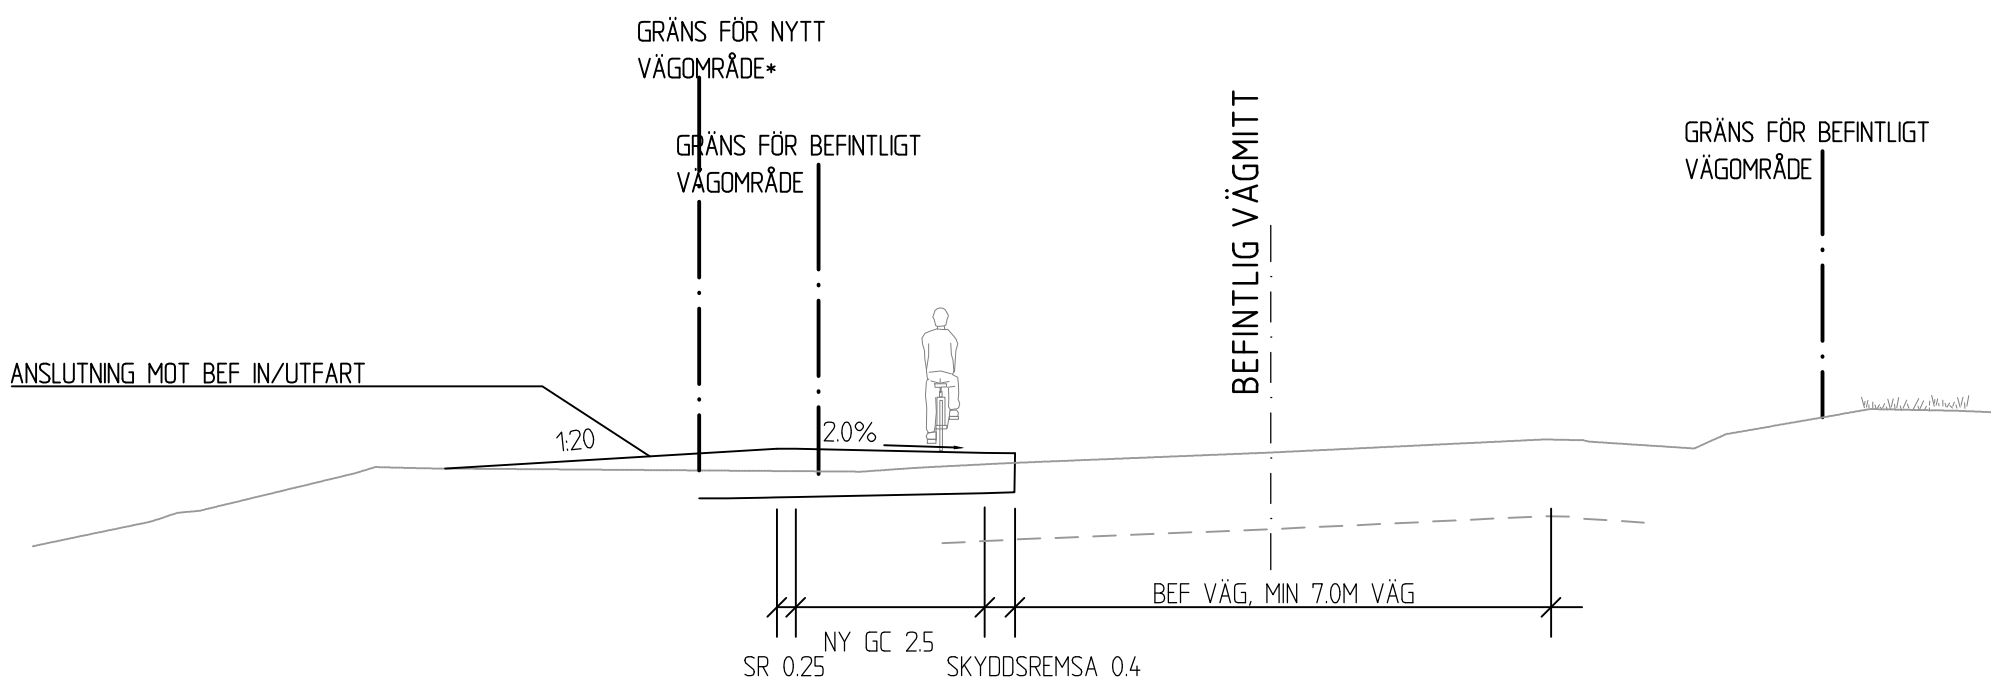

SEKTION 8-8 VÄG 272

KANTREMSA
+0M
TÖMTMARK
**0.5M
ÅKERMARK
***2M
SKOGMARK

HÄNVISNING:
FÖR SEKTIONSLÄGEN SE 100T0201-100T0203

TYP AV PLAN		VÄGPLAN	
GRANSKNINGSSTATUS / SYFTE			
HANDLINGSTYP			
SAMRÅDSHANDLING			
DATUM		LEVERANS / ÄNDRINGS-PM	
2025-06-24			
OBJEKT			
VÄG 272			
OCKELBO-SÄBYGGEY			
DELOMRÅDE / BANDEL			
GEMENSAMT			
ANLÄGGNINGSD			
GEMENSAMT			
OBJEKTNUMMER / KM		KONSTRUKTIONNUMMER	
169461			
BESTÄLLARE		LEVERANTÖR	
 TRAFIKVERKET			
SKAPAD AV		UPPDRAGSGNUMMER	
INPMAB		30070779	
GODKÄND AV		ÄNDRING	
L.BLECKUR			
RITNINGSTYP			
SEKTIONER			
TEKNIKOMRÅDE / INNEHÅLL			
SEKTIONER 7-8			
BESKRIVNING			
SEKTIONER 7-8			
SKALA		FÖRVALTNINGSNUMMER	
1:100		A1	
RITNINGSGNUMMER		BLAD	
100T0402		2	
		NÄSTA BLAD	
		BET	

