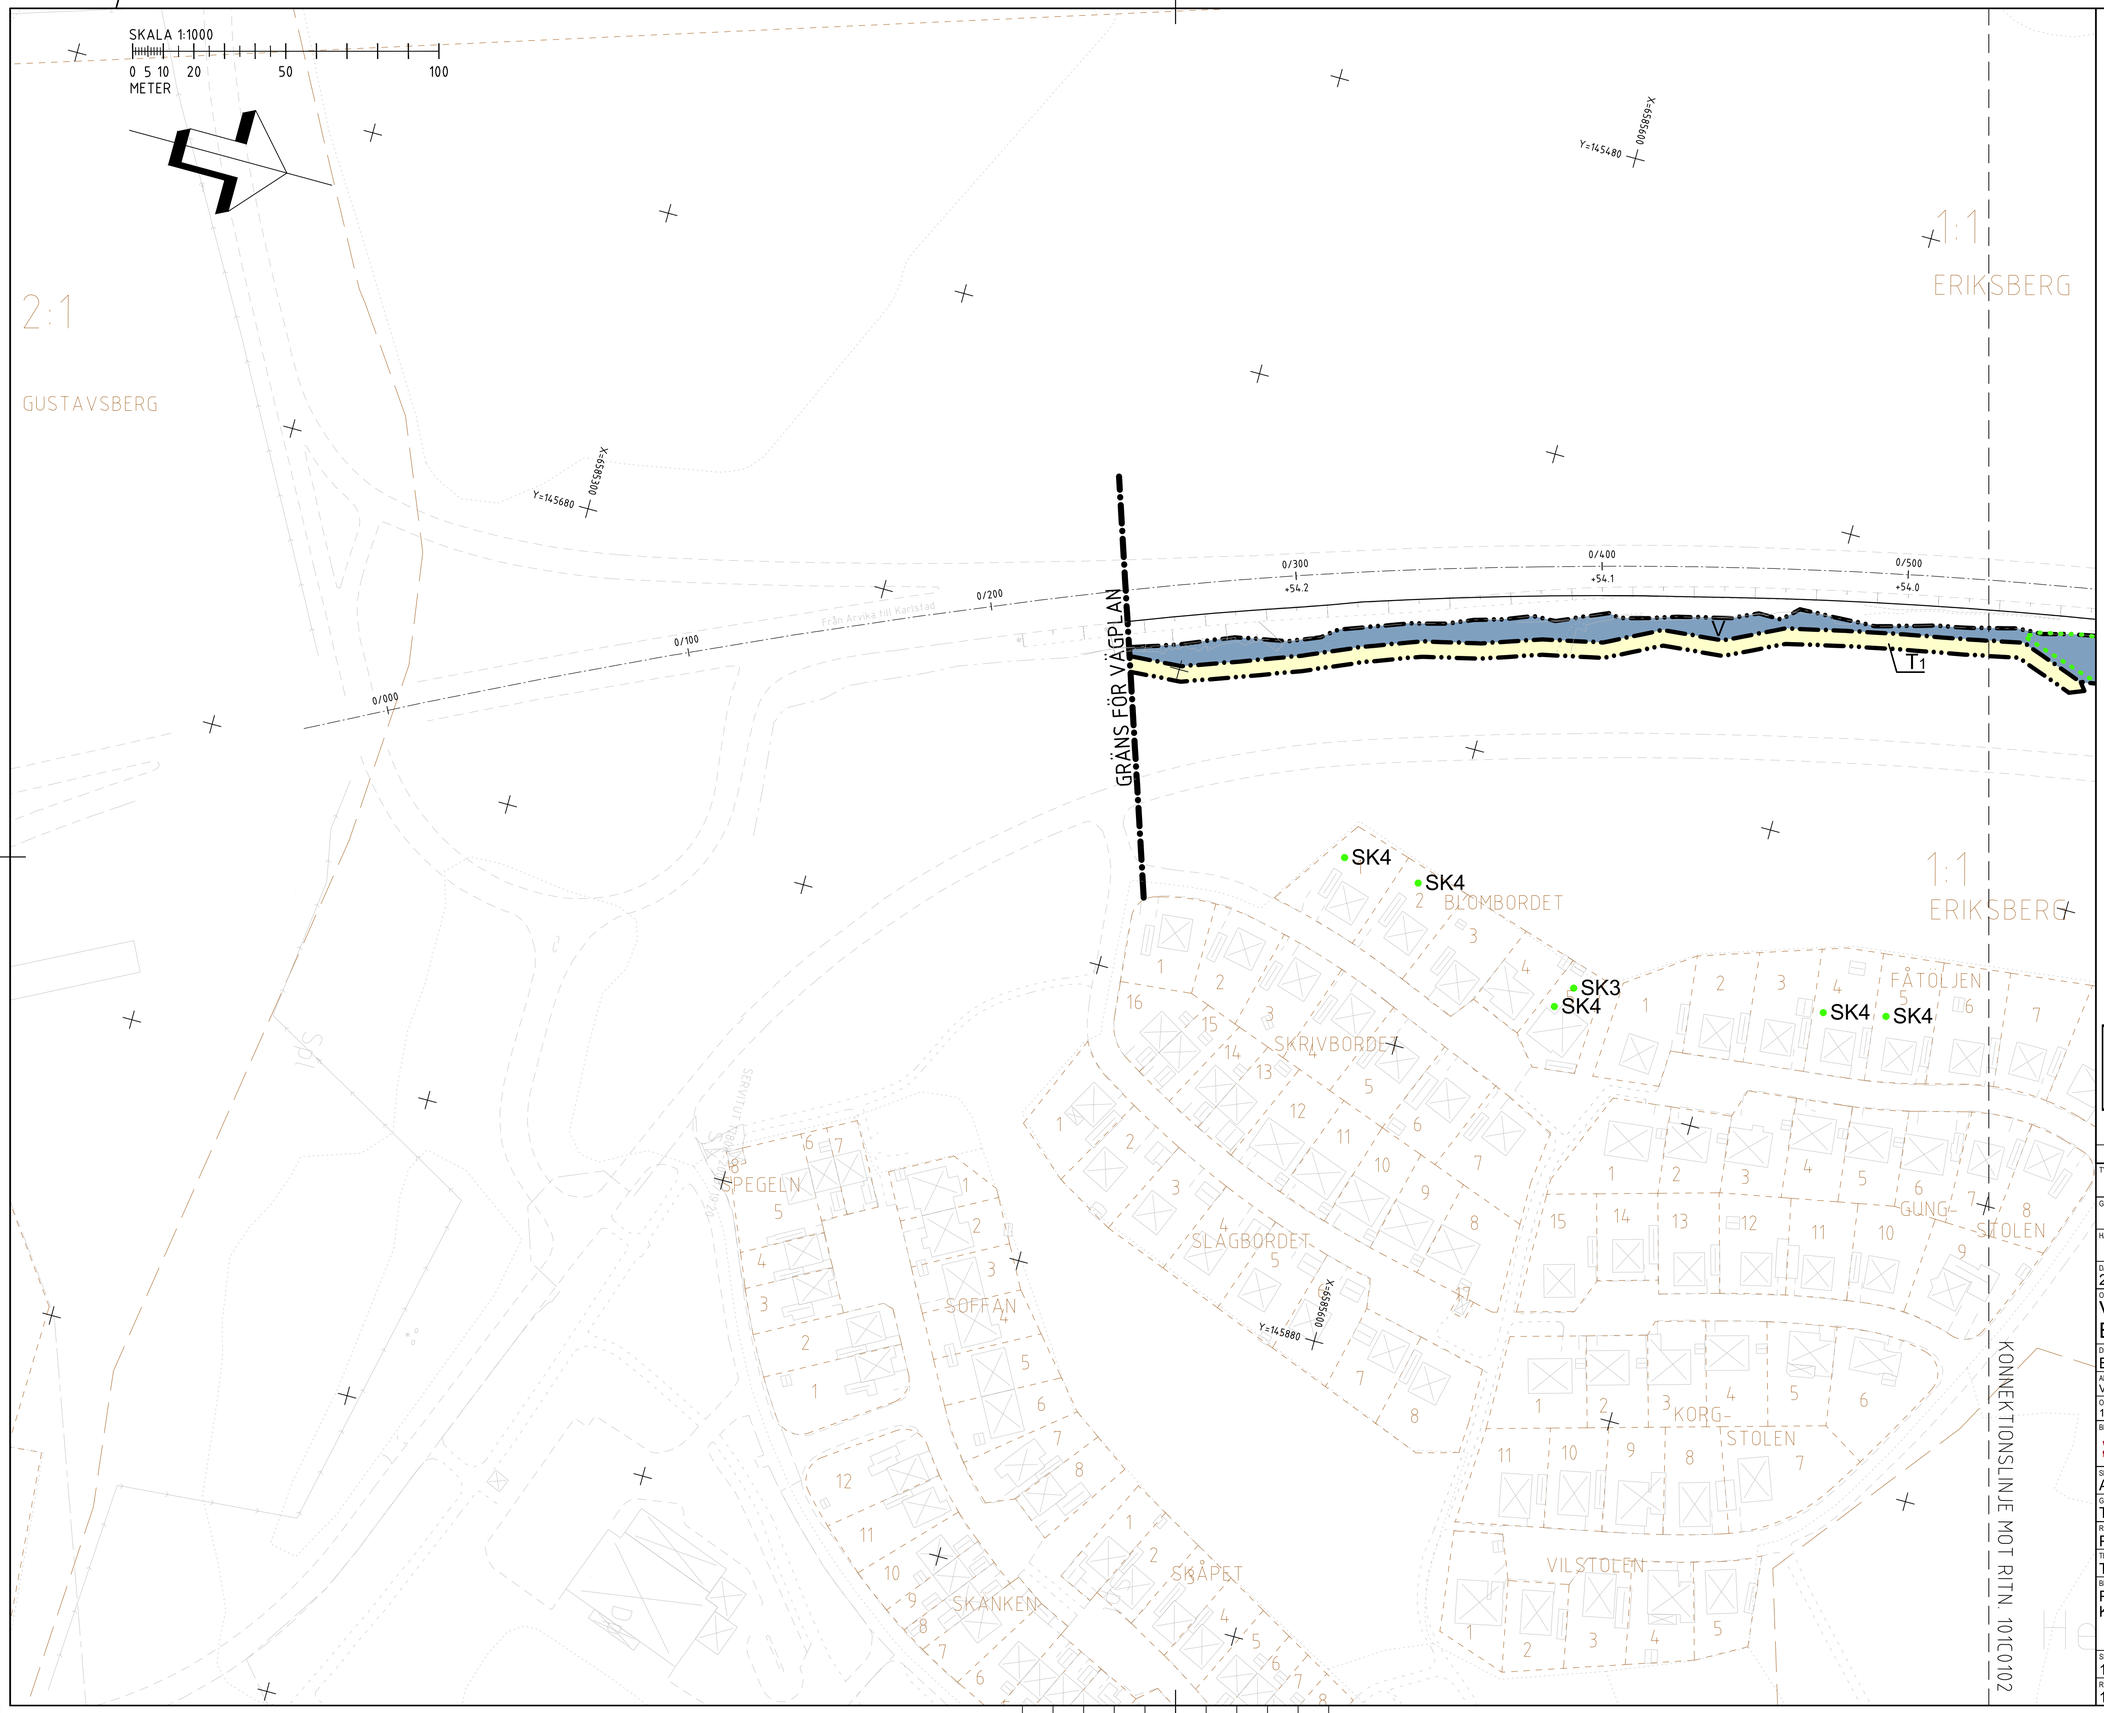

KOORDINATSYSTEM: SWEREF 99 13 30
HÖJDSYSTEM: RH 2000

FÖRKLARINGAR

MARKANSPRÅK

- VÄGKANT
- GRÄNS FÖR VÄGPLAN
- GRÄNS FÖR VÄGOMRÅDE
- AVGRÄNSNING MELLAN OLIKA TYPER AV MARKANSPRÅK
- V – NYTT VÄGOMRÅDE MED VÄGRÄTT
- Vi – NYTT VÄGOMRÅDE MED INSKRÄNKT VÄGRÄTT – FÖR ANLÄGGANDE AV TRYCKBANK
- T1 – TILLFÄLLIG NYTTJANDERÄTT – FÖR ARBETSOMRÅDE VID BYGGANDE AV VÄGANLÄGGNING
- T2 – TILLFÄLLIG NYTTJANDERÄTT – FÖR ETABLERING OCH UPPLAG
- T3 – TILLFÄLLIG NYTTJANDERÄTT – FÖR BYGGVÄG

TILLFÄLLIGA NYTTJANDERÄTTER GÄLLER UNDER BYGGTIDEN. DOCK LÄNGST TILL OCH MED TRE MÅNADER EFTER SLUTBESIKTNING.

VERKSAMHETER/ ÅTGÄRDER SOM UNDANTAS FRÅN FÖRBUD ENLIGT MILJÖBALKEN

SKYLDIGHETEN ATT GÖRA ANMÄLAN FÖR SAMRÅD ENLIGT 12:6 MB GÄLLER INTE FÖR DE VERKSAMHETER OCH ÅTGÄRDER SOM BEHÖVS FÖR ATT BYGGA VÄGEN OCH SOM FASTSTÄLLS OCH INGÅR I VÄGOMRÅDE FÖR ALLMÄN VÄG ELLER OMRÅDE FÖR TILLFÄLLIG NYTTJANDERÄTT

FASTIGHETSREDOVISNING

- FASTIGHETSGRÄNS
- TRAKTGRÄNS/KVARTERSTRAKTGRÄNS
- 4:10 – REGISTERNUMMER

FASTIGHETSREDOVISNINGEN ÄR UPPDATERAD 2022-01-05

SKYDDSÅTGÄRDER OCH FÖRSIKTIGHETSMÅTT

- MARKERING ELLER AVGRÄNSNING AV SKYDDSÅTGÄRDER OCH FÖRSIKTIGHETSMÅTT

SK1 – BULLERSKYDDSSKÄRM, HÖJD 1,8 m ÖVER VÄGMITT

SK2 – BULLERSKYDDSVALL, HÖJD 1,8 m ÖVER VÄGMITT

SK3 – ERBJUDA BULLERSKYDDSÅTGÄRDER UTANFÖR VÄGOMRÅDE, FASADÅTGÄRDER

SK4 – ERBJUDA BULLERSKYDDSÅTGÄRDER UTANFÖR VÄGOMRÅDE, UTEPLATSÅTGÄRDER

KARTREDOVISNING

- VÄGRÄCKE BALK / STÅLLINA
- GÅNGSTIG
- BEF. VÄGKANT
- DIKE/BÄCK
- 1/000 +56.3 – LÄNGDMÄTNING OCH HÖJDER VÄG

VÄGEN ÄR BELYST I LÄNGDMÄTNING 1/170 – 1/600

ÖVERSIKTSFIGUR

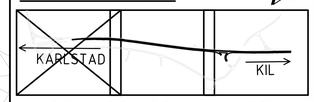

01 02 03

A	SK4 VID BLOMBORDET 2	THO	230529

TYP AV PLAN: VÄGPLAN

GRANSKNINGSSTATUS / SYFTE: FÖR FASTSTÄLLELSE

HANDLINGSTYP: FASTSTÄLLELSEHANDLING

DATUM: 2022-06-16

LEVERANS / ÄNDRINGS-PM:

OBJEKT: VÄG 61/62 BERGVIK - ILANDA

DELOMRÅDE / BANDEL: BERGVIK - ILANDA

ANLÄGGNINGSDEL: VÄG 61/62

OBJEKTNUMMER / KM: 168638

KONSTRUKTIONSNUMMER:

BESTÄLLARE: TRAFIKVERKET

LEVERANTÖR: TYRÉNS

SKAPAD AV: ALI HAJI YOUNES

UPPDRAGSNUMMER: 307984

GODKÄND AV: THOMAS HOGANDER

AVDELNING:

RITNINGSTYP: PLAN

TEKNIKOMRÅDE / INNEHÅLL: TEKNIKÖVERGRIPANDE

BESKRIVNING: PLANKARTA KM 0/240 - 0/530

SKALA: 1:1000

FORMAT: A1

FÖRVALTNINGSNUMMER:

RITNINGSNUMMER: 101C0101

BLAD:

NÄSTA BLAD:

BET: A

Plotted 2023-05-29 14:47:48 by VaultAdminService
Path: C:\Vault\307984\VÄGPLAN\C\Ritder\101C0101.dwg