




VÄG 136
KORSNING MED VÄNSTERSVÄNGSFÄLT
SEKTION 11/500-11/515

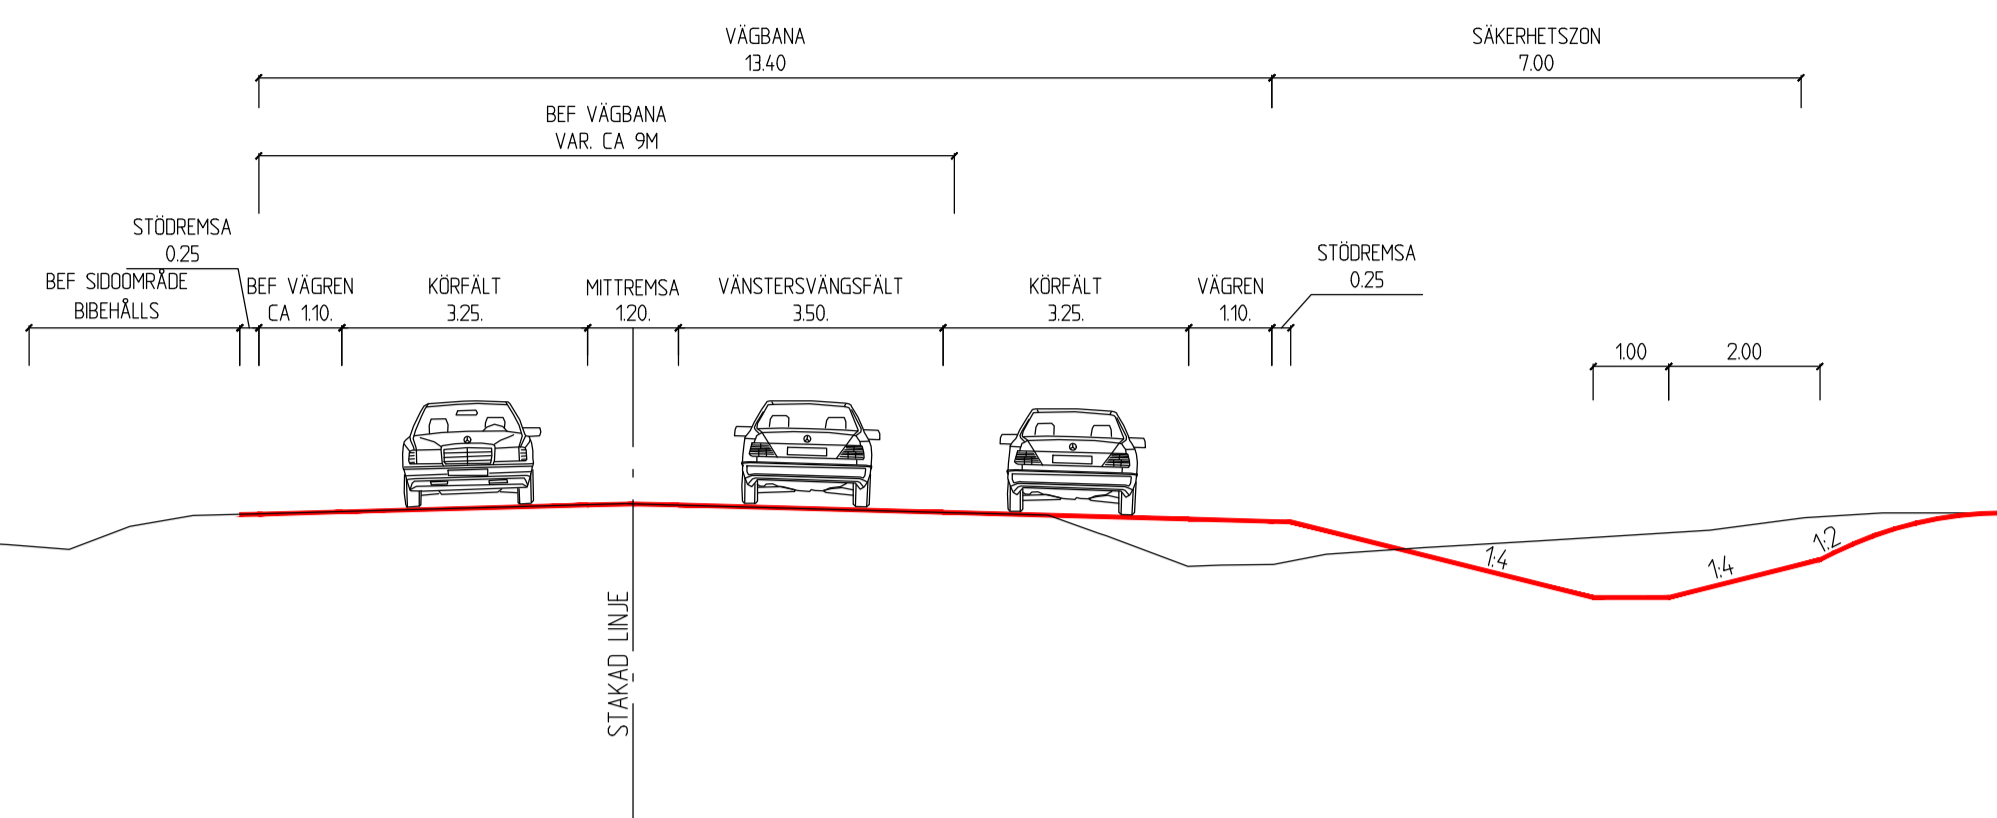


VÄG 136
KORSNING MED VÄNSTERSVÄNGSFÄLT
SAMT SIDORÄCKE FÖR VÄG 136
SEKTION 11/515-11/540

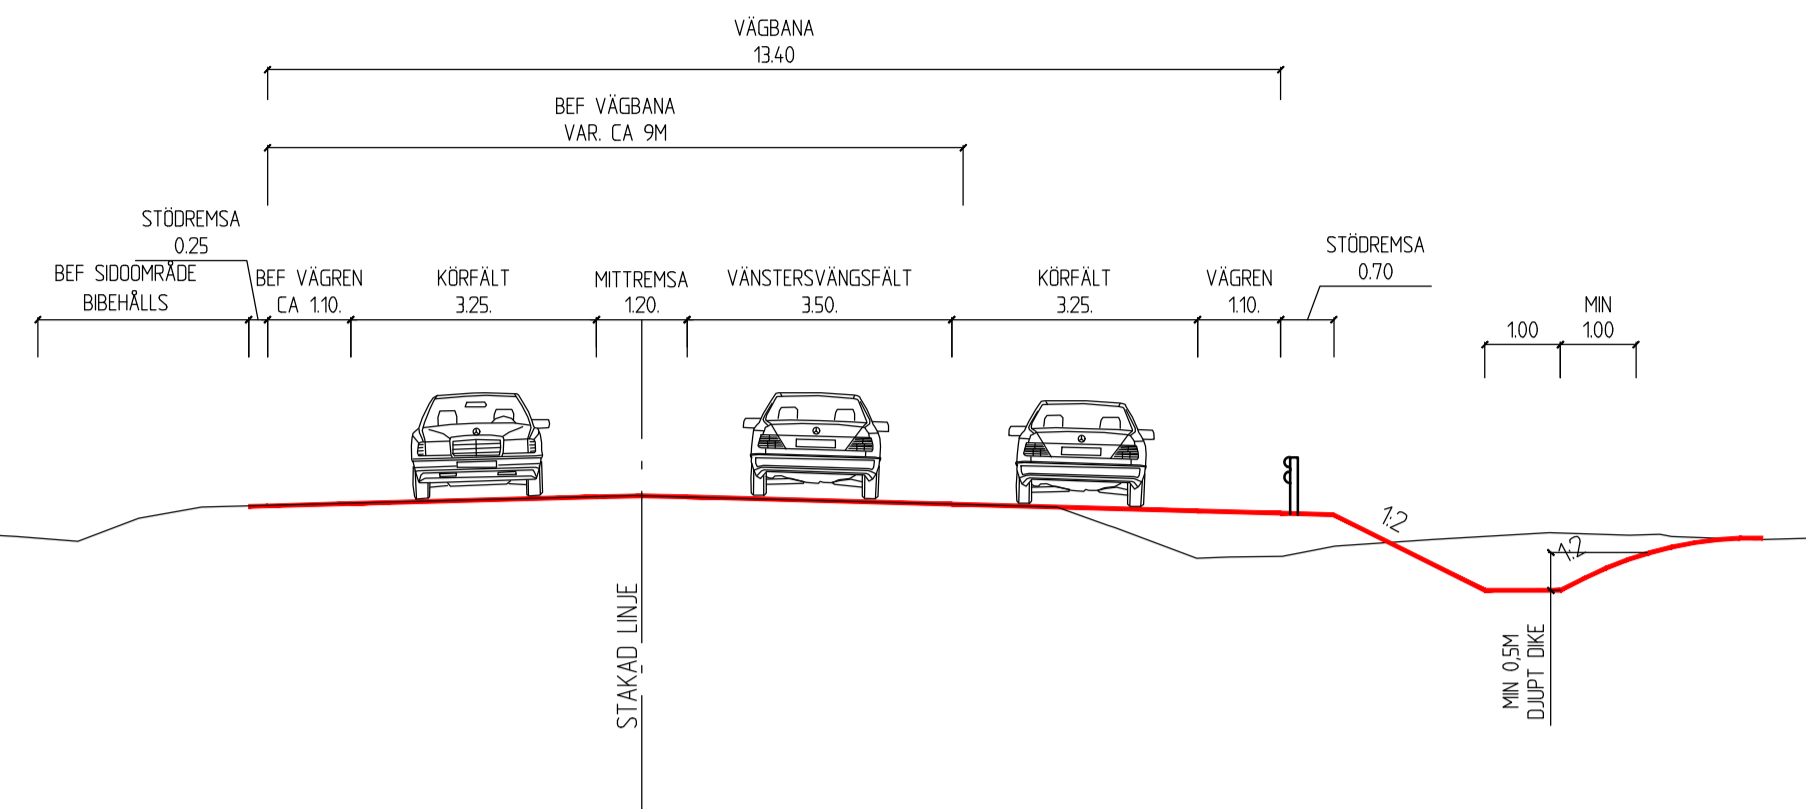


VÄG 136
VÄNSTERPÅSVÄNGSFÄLT SAMT SIDORÄCKE FÖR VÄG 136
SEKTION 11/565-11/610

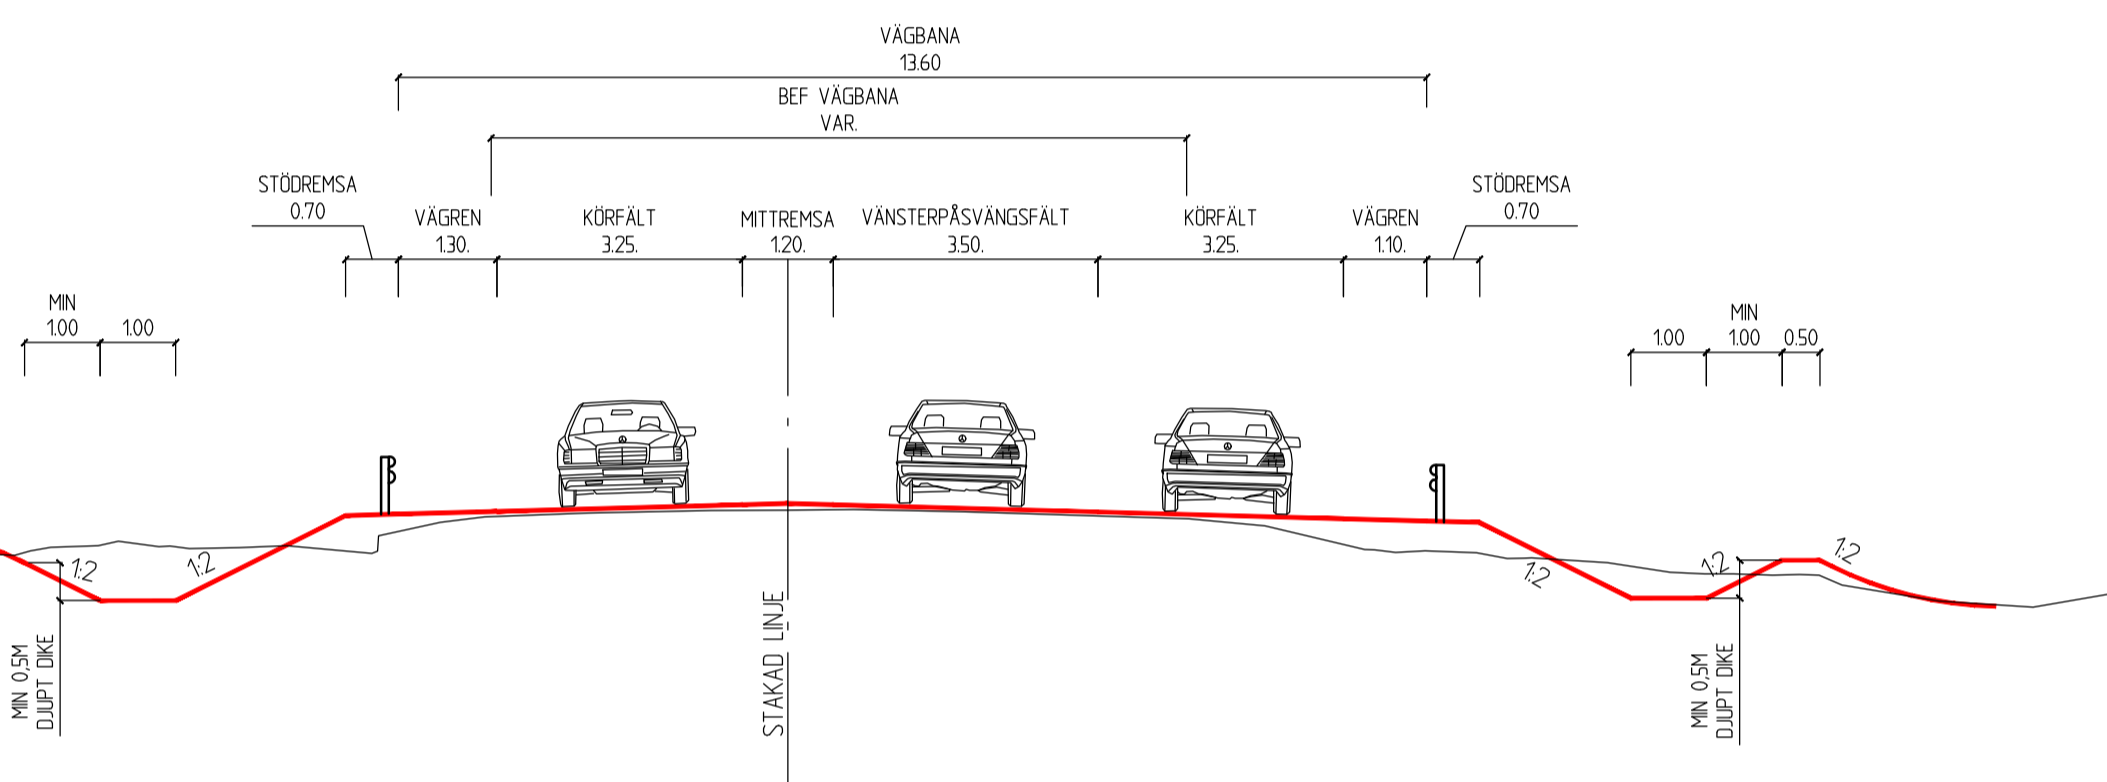


VÄG 136
VÄNSTERPÅSVÄNGSFÄLT MED PARALLELL GC
SAMT SIDORÄCKE FÖR VÄG 136
SEKTION 11/720-11/740

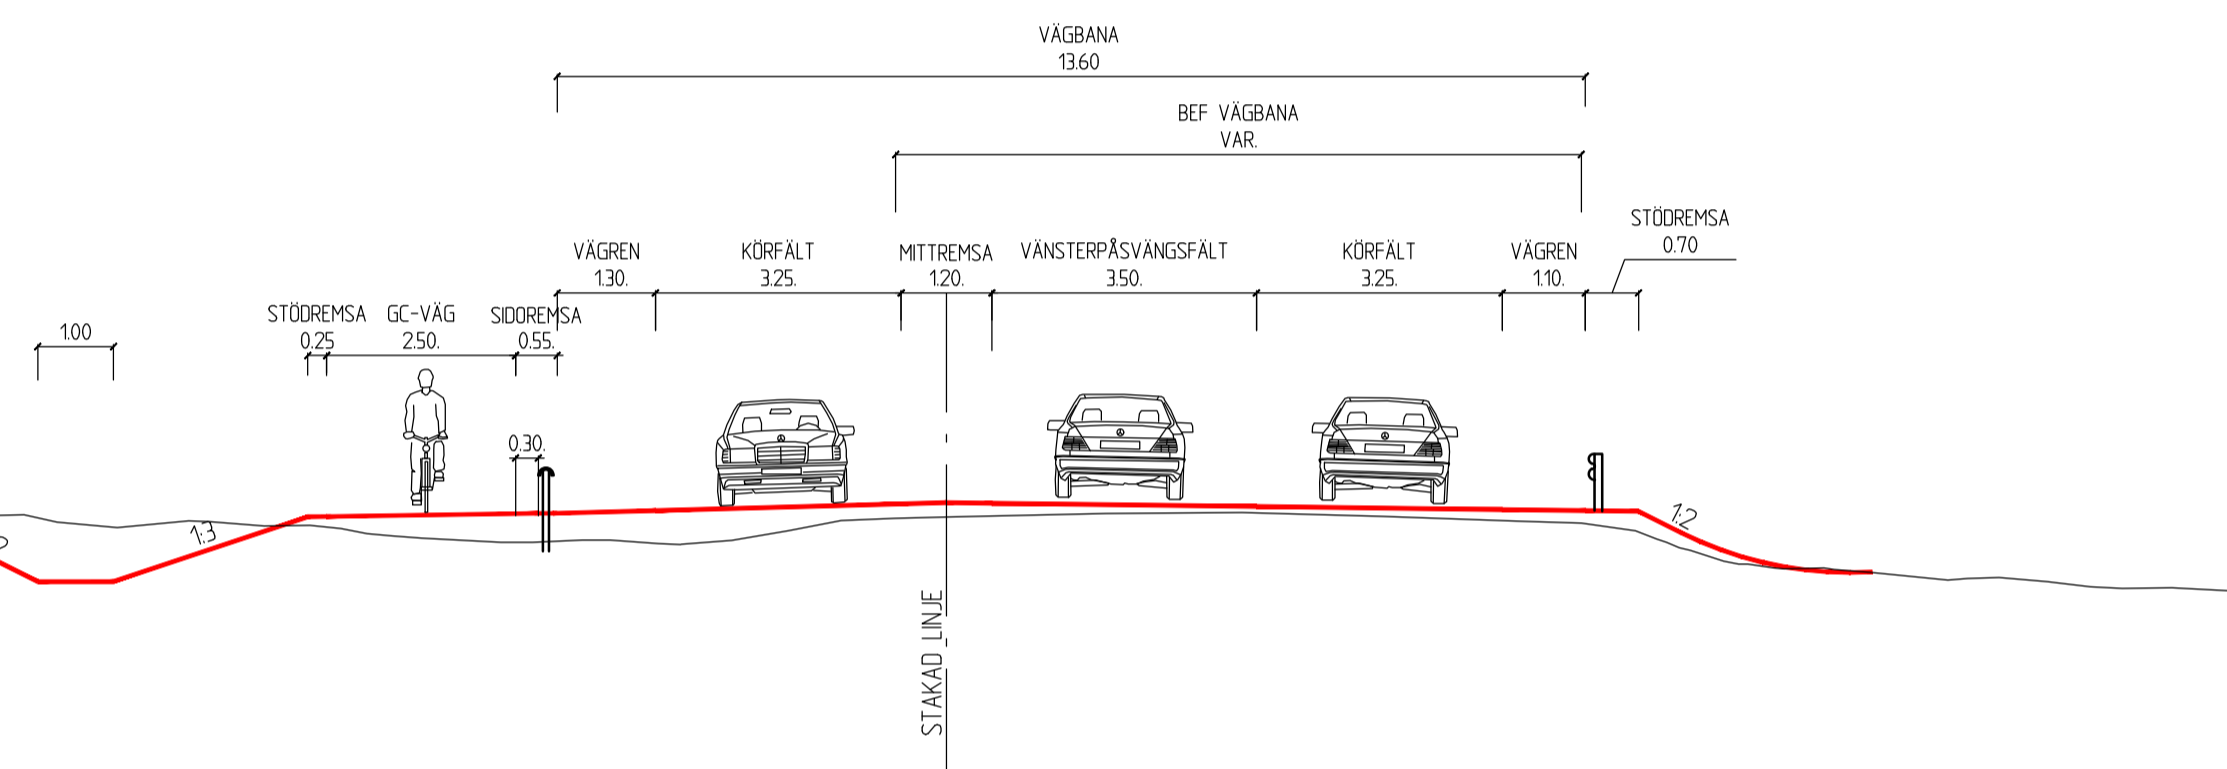


VÄG 136
VÄNSTERPÅSVÄNGSFÄLT ÖVER BRO
SEKTION 11/750-11/780

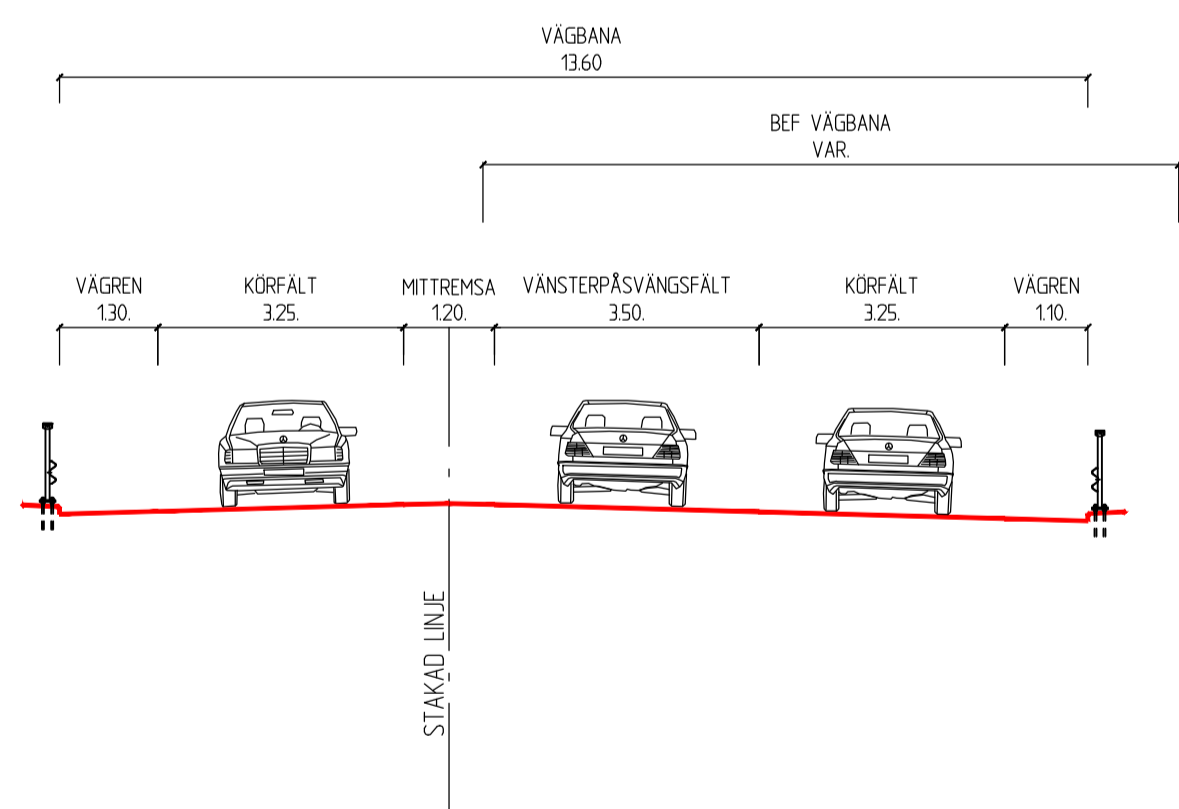


LOKALGATA
FÖRLÄNGNING AV BEFINTLIG GRUSVÄG
026-21-00-2

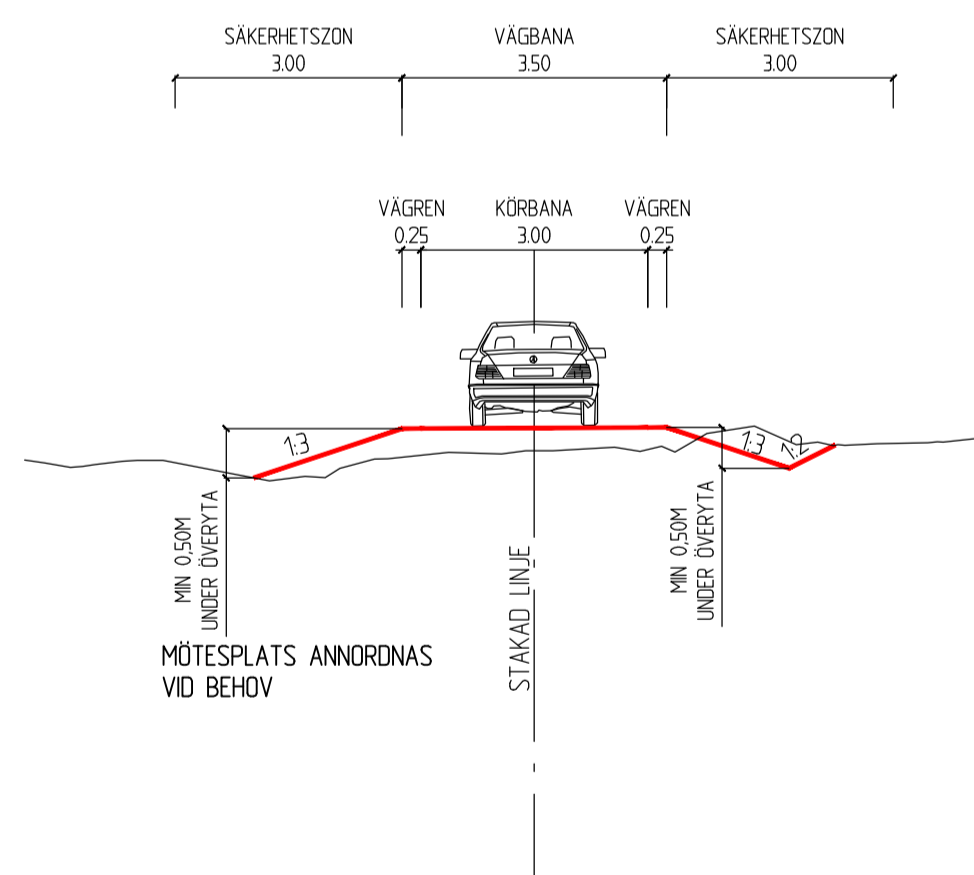


LOKALGATA
NY ENSKILD GRUSVÄG
060-20-00-1.C OCH 060-20-00-2.C

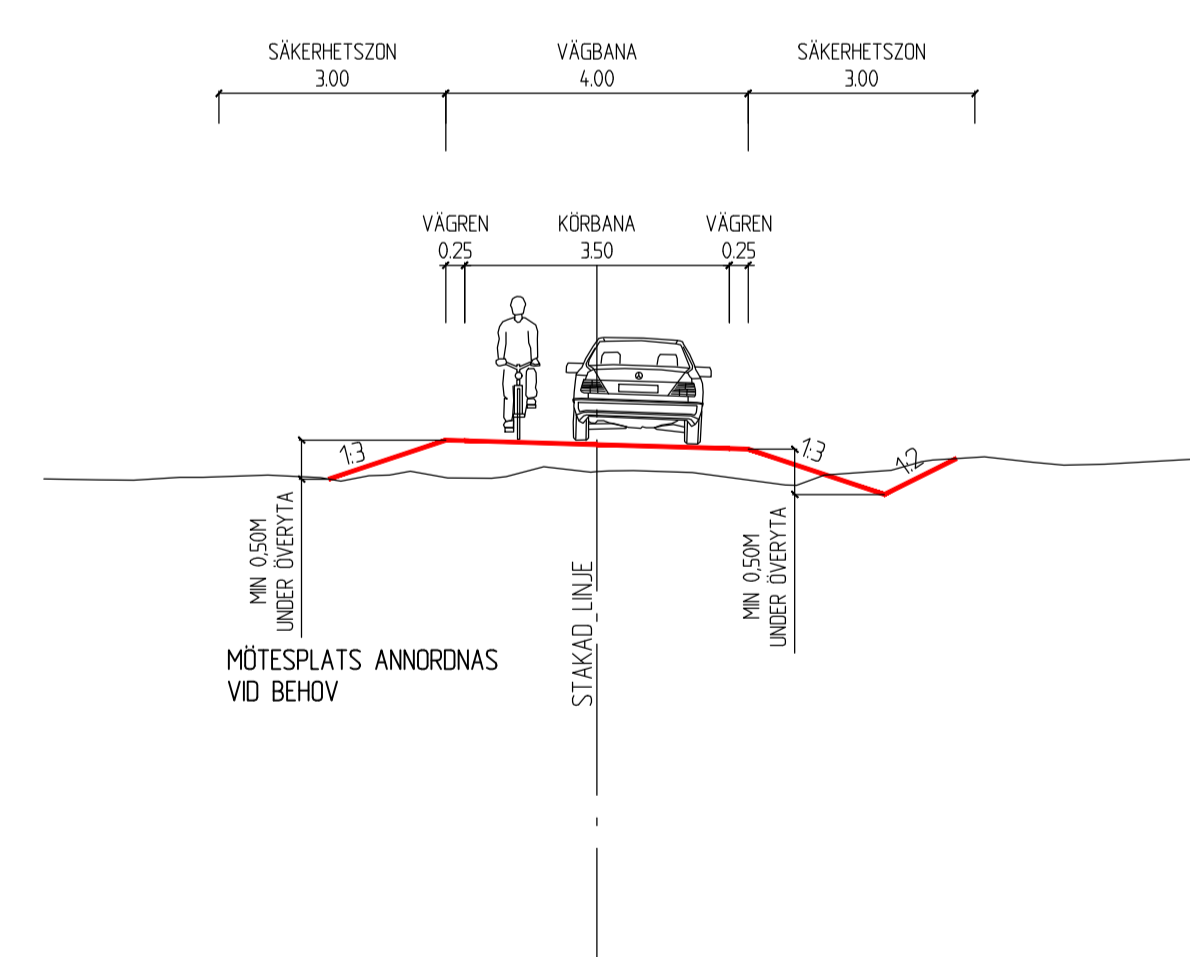

VÄG 965 (STORA RÖRSVÄGEN)
BLANDTRAFIK

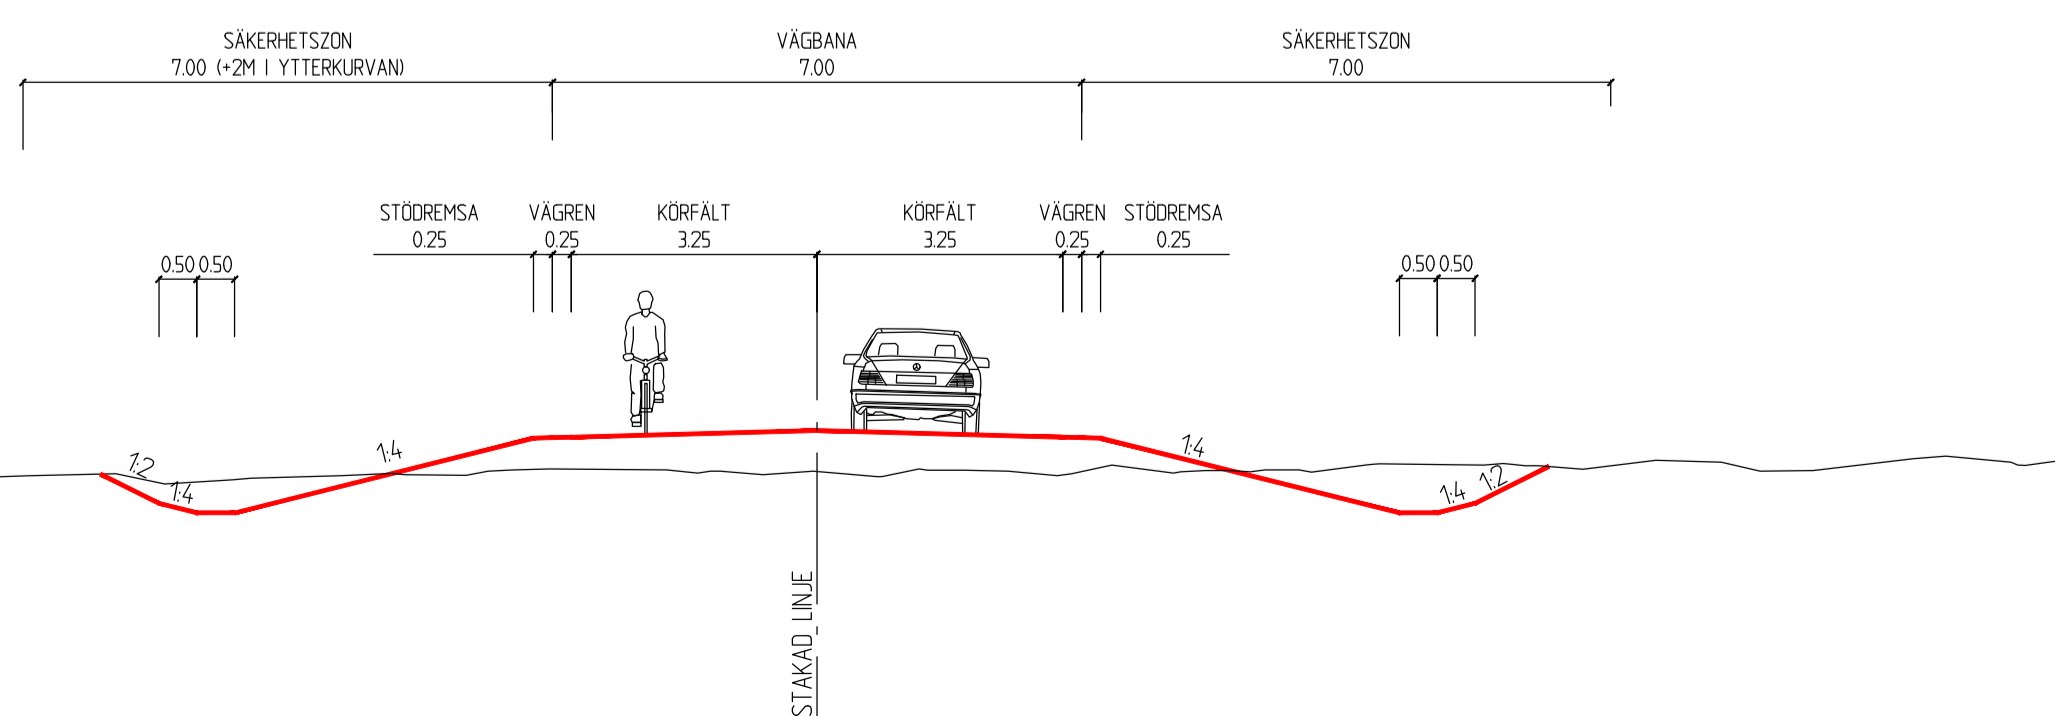


LOKALGATA
NY ENSKILD VÄG
070-20-00-1 OCH 070-20-00-2

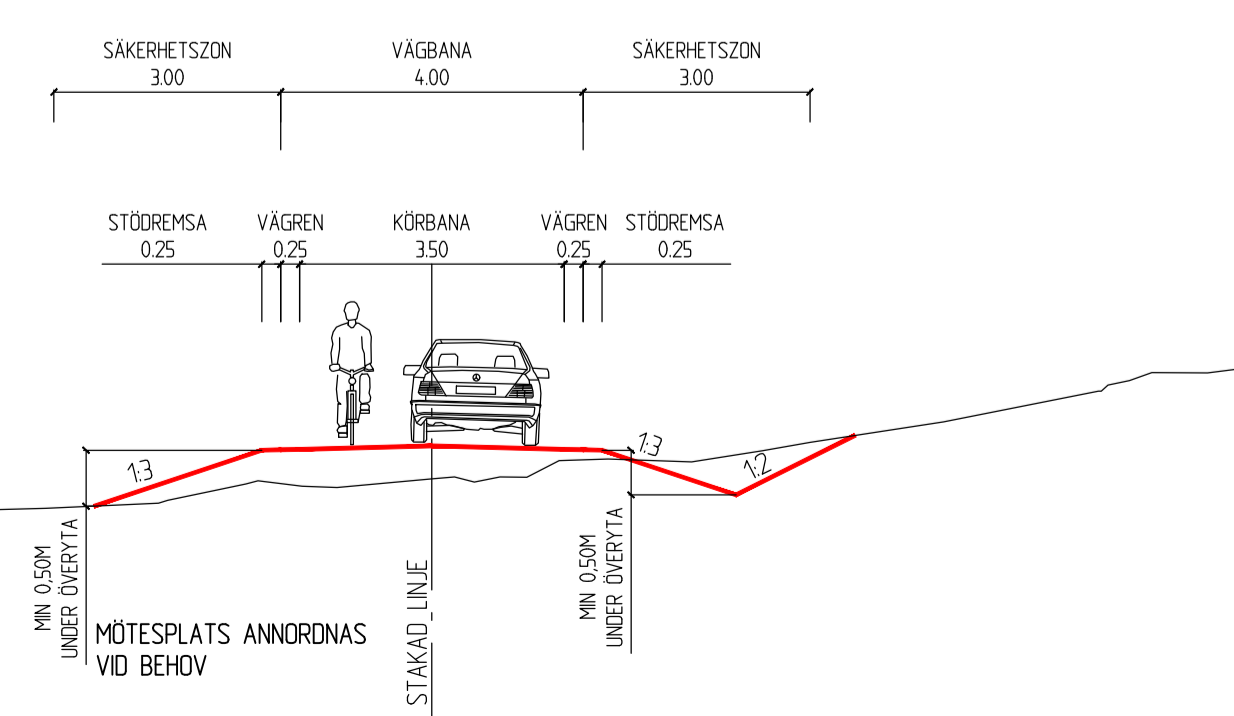


TYP AV PLAN		VÄGPLAN	
GRANSKNINGSSTATUS/SYFTE		FÖR GRANSKNING	
HANDLINGSTYP		GRANSKNINGSHANDLING	
DATUM	2023-05-02	LEVERANS / ÄNDRINGS-PM	
OBJEKT	VÄG 136 OTTENBY-BORGHOLM		
DELOMRÅDE / BANDEL	DELEN ISGARDE-RÄLLA		
ANLÄGGNINGSDDEL	3		
OBJEKTNUMMER / KM	171640	KONSTRUKTIONSNUMMER	
BESTÄLLARE	TRAFIKVERKET	LEVERANTÖR	SWECO
SKAPAD AV	S. ROSELL	UPPRAGSNUMMER	12704492-003
GODKÄND AV	R. KAPPERS	ÄNDRING	22222
RITNINGSTYP	TYPSEKTION		
TEKNIKOMRÅDE / INNEHÅLL	VÄGUTFORMNING OCH TRAFIK		
BESKRIVNING	VÄG 136 VÄG 965 LOKALGATOR		
SKALA	1:100	FORMAT	A1
RITNINGSNUMMER	3 01 T 04 01	FÖRVALTNINGSNUMMER	
BLAD		NÄSTA BLAD	BET

Ritning: P:\22222_20230502_Vägplan_Rälla_031_VP_Länsmarkens_31.CAD (Länsmarkens_31.CAD) Uppgradering Vägplan 2023-05-02 10:19


VÄG 136
PARALLELL GÅNG- OCH CYKELVÄG
UTMED BEFINTLIG VÄG
SEKTION 12/420-12/515 OCH 12/680-12/925

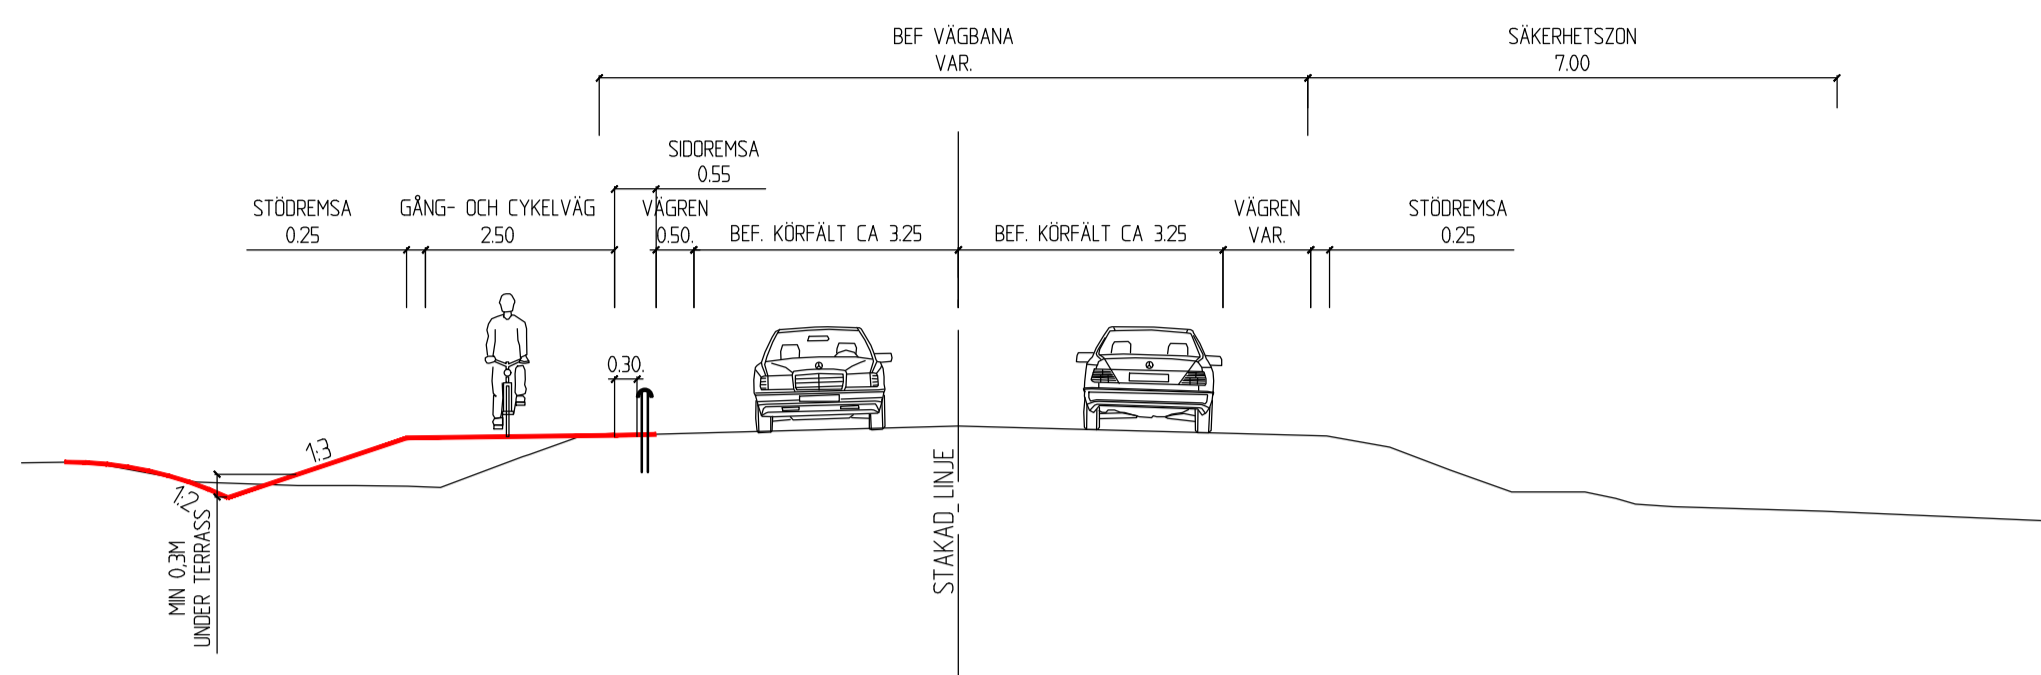


VÄG 136
PARALLELL GÅNG- OCH CYKELVÄG
VID LJUNGHEDEN
SEKTION 12/515-12/530 OCH 12/610-12/630

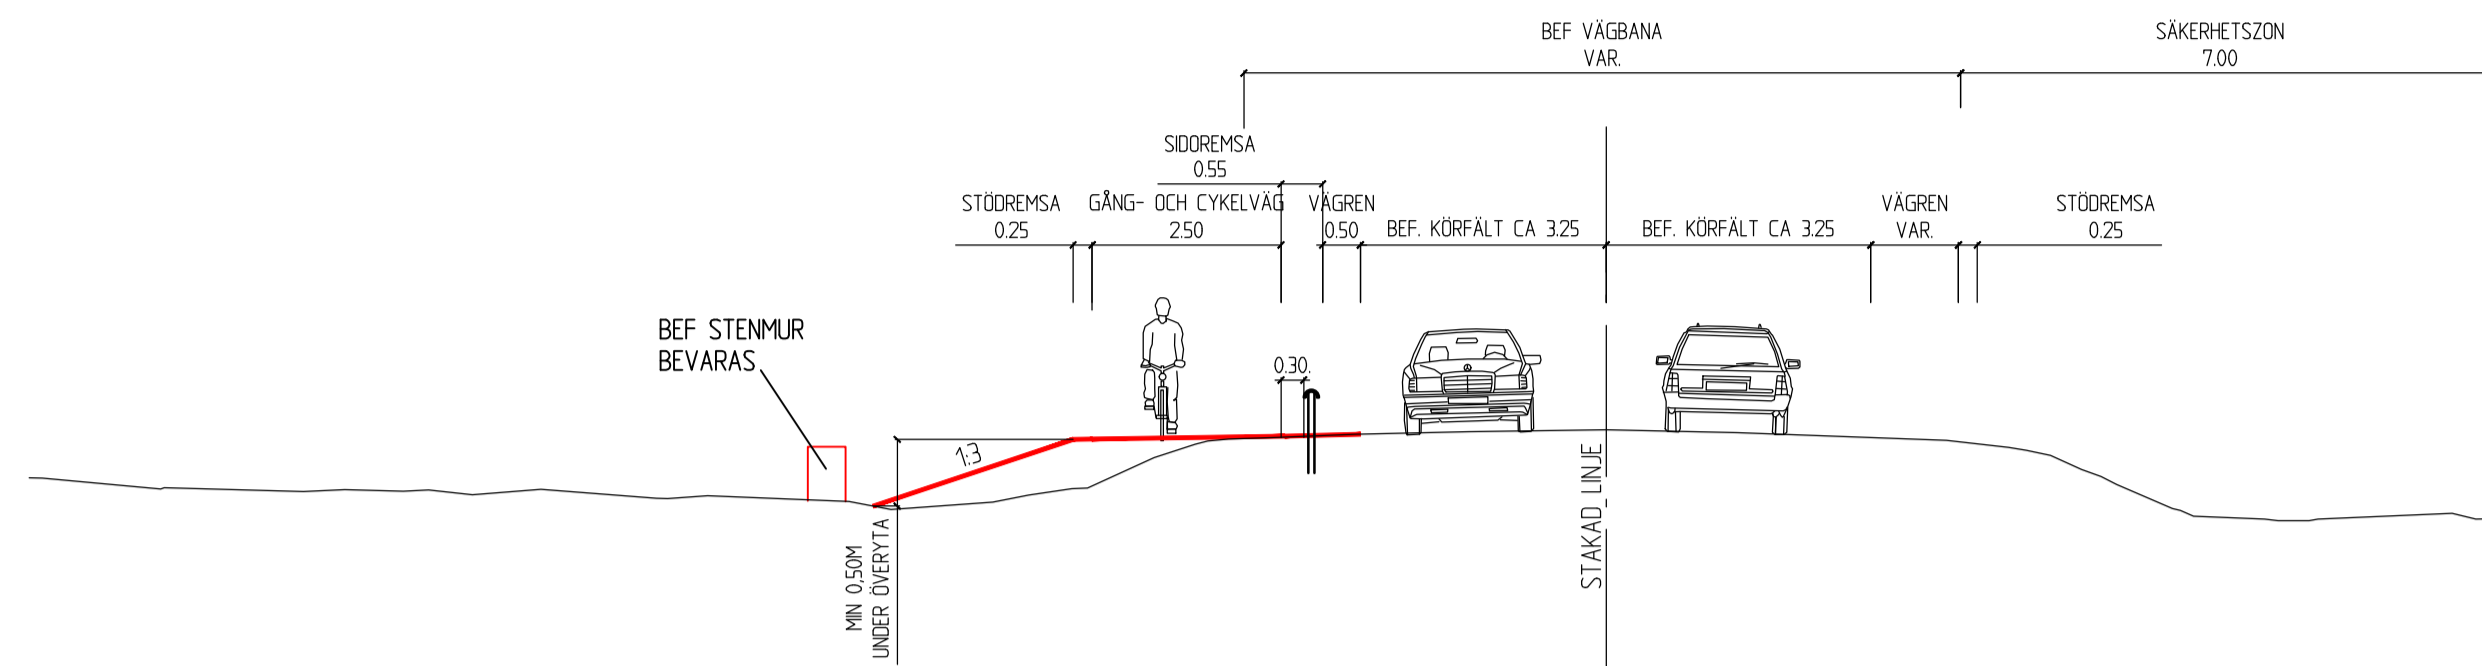


VÄG 136
PARALLELL GÅNG- OCH CYKELVÄG
VID LJUNGHEDEN
SEKTION 12/530-12/610 OCH 12/630-12/680

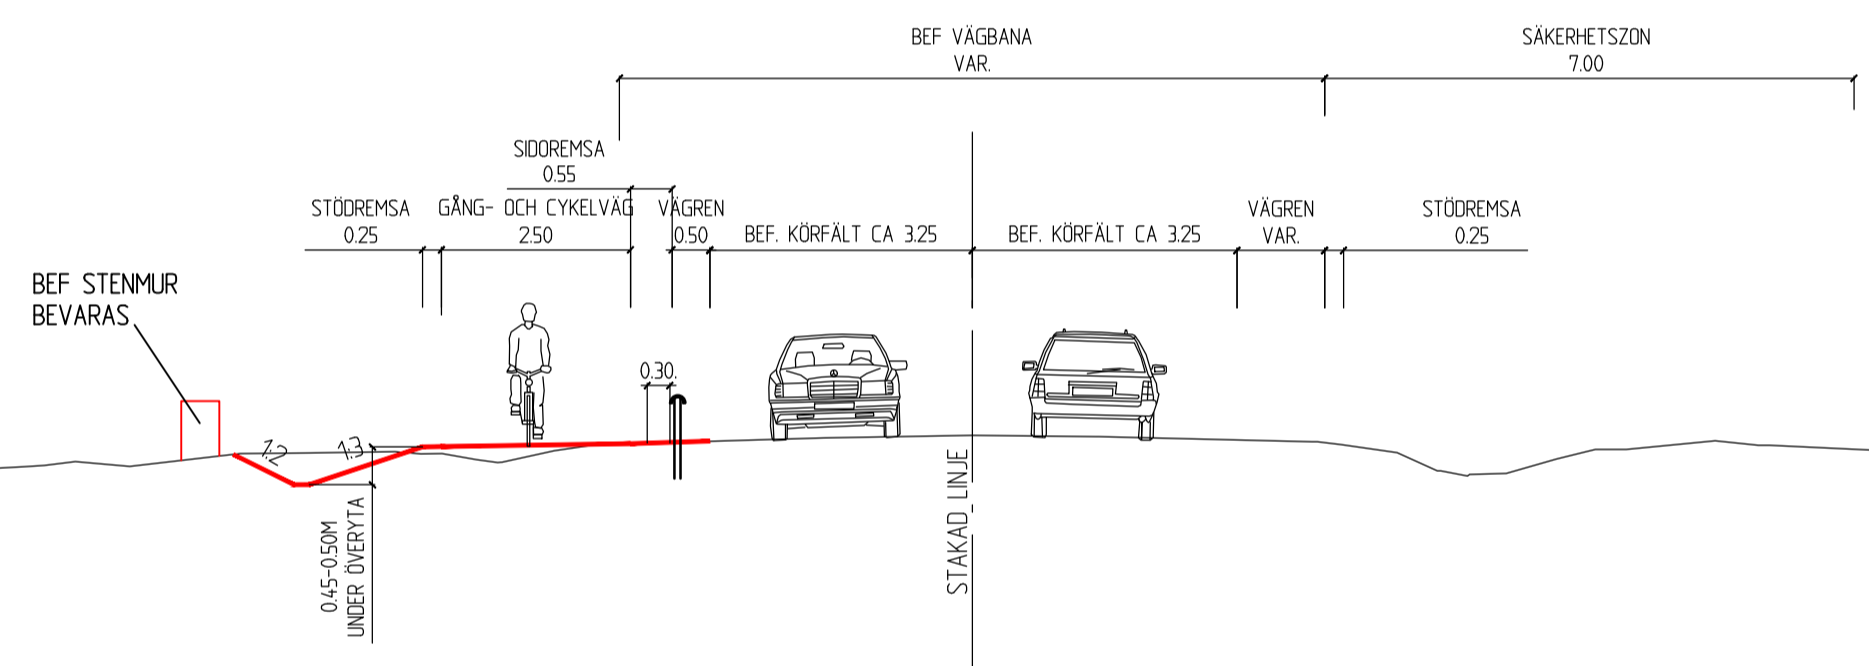


VÄG 136
AVSKILD GÅNG- OCH CYKELVÄG
UTMED BEFINTLIG VÄG
SEKTION 13/285-13/460

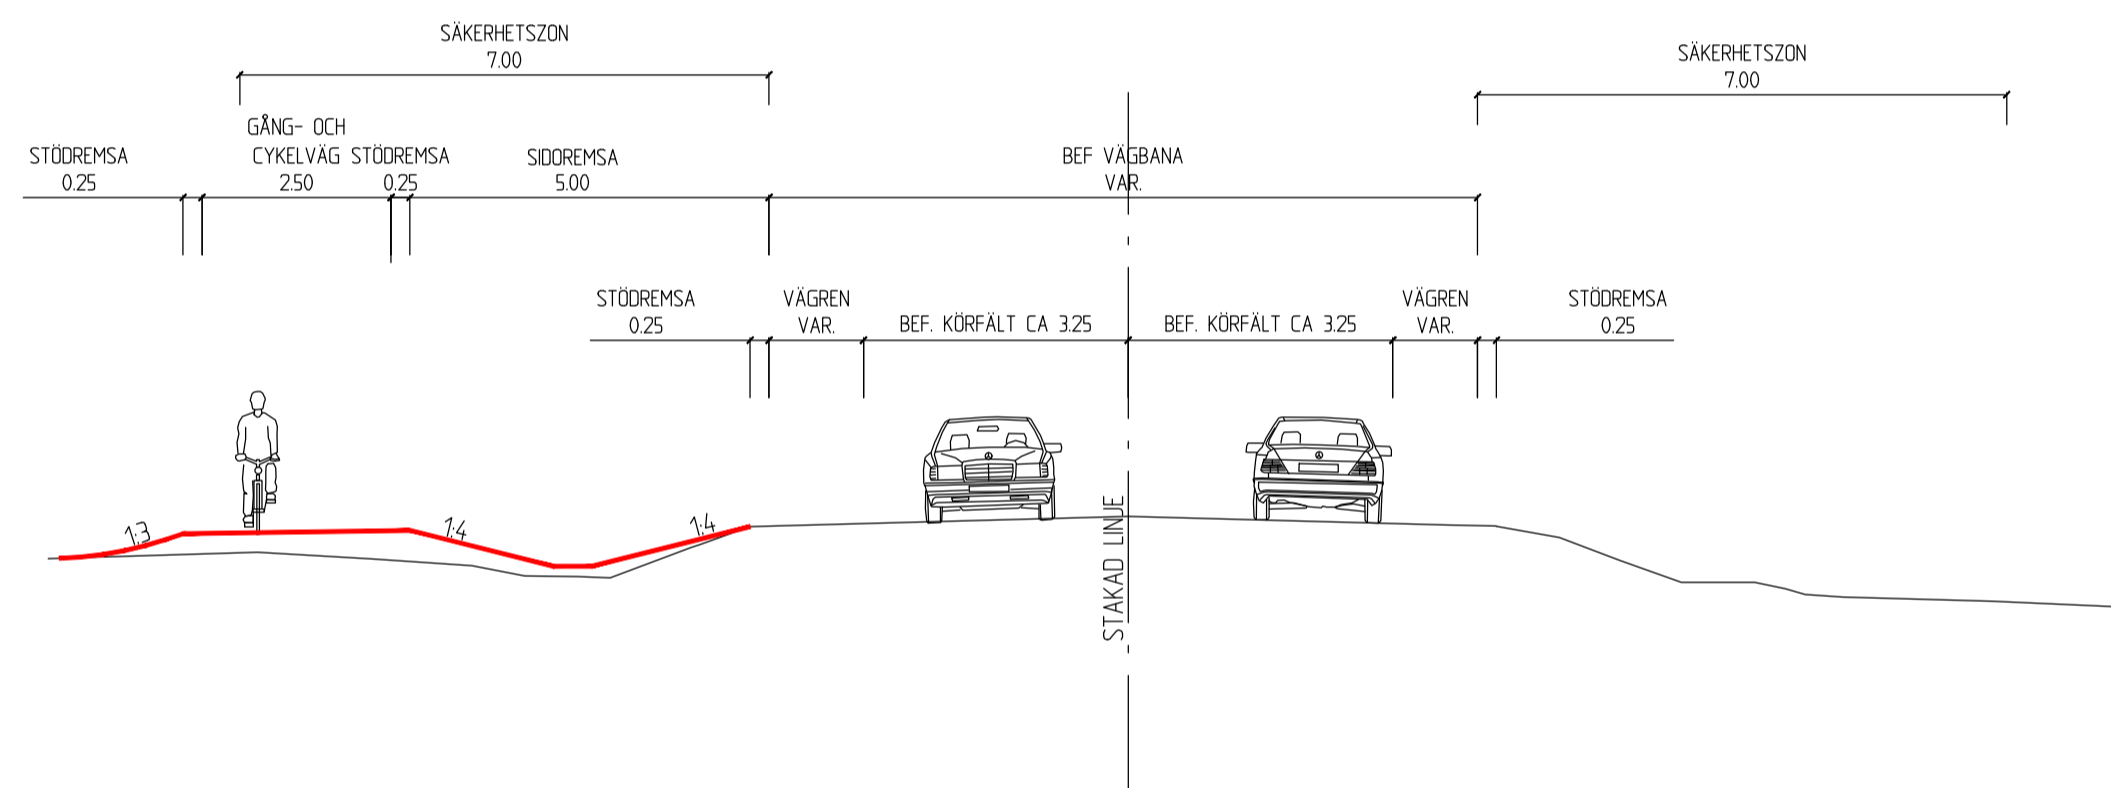


SEPERAT GÅNG- OCH CYKELVÄG MED SIDORÄCKE

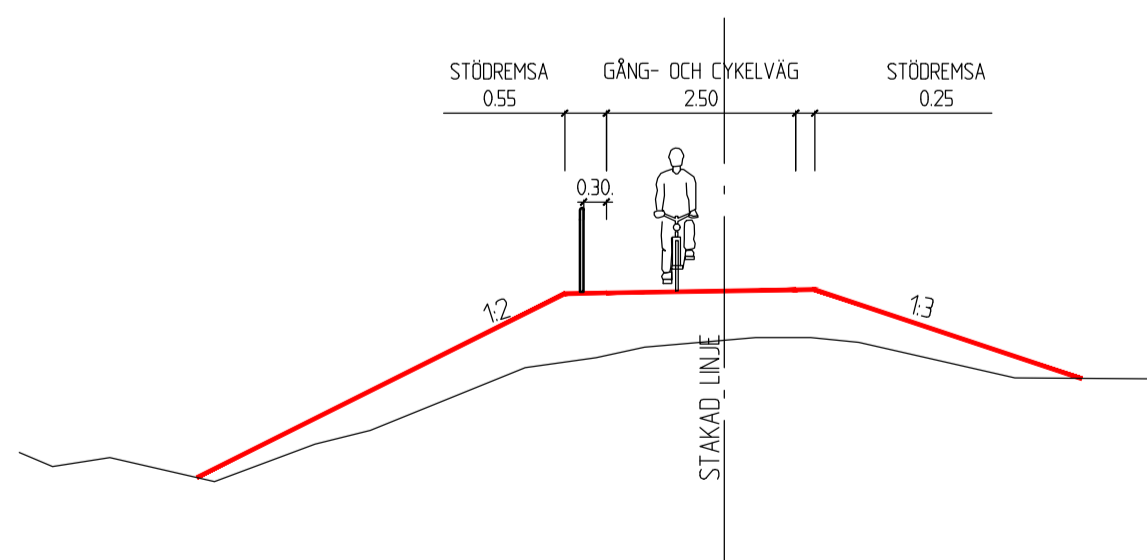

SEPERAT GÅNG- OCH CYKELVÄG
TILL/FRÅN GÅNG- OCH CYKELPORT

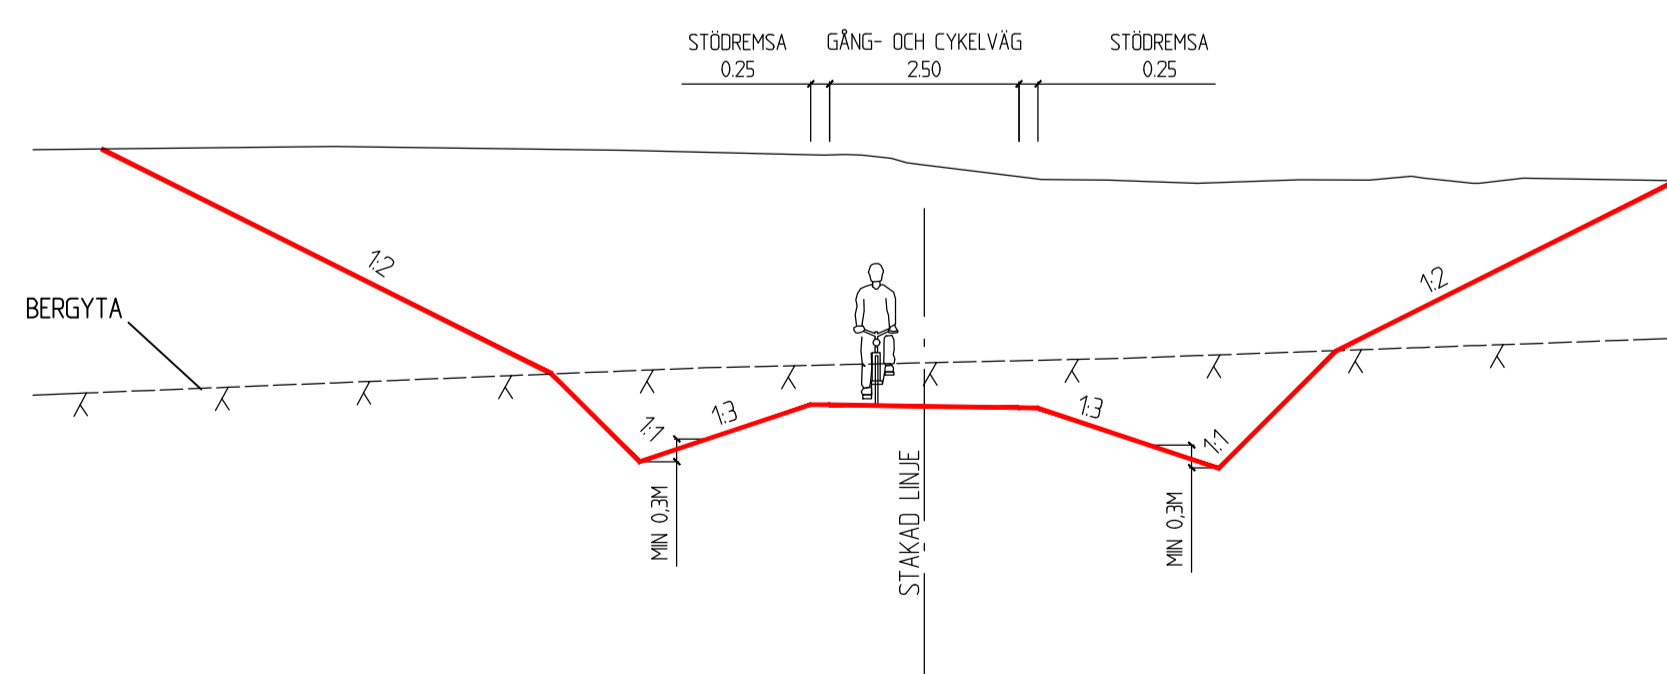

GÅNG- OCH CYKELPORT

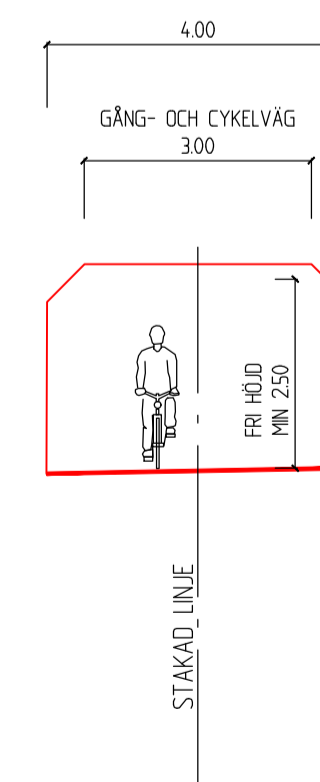

TYP AV PLAN		VÄGPLAN	
GRANSKNINGSSTATUS/SYFTE		FÖR GRANSKNING	
HANDLINGSTYP		GRANSKNINGSHANDLING	
DATUM	2023-05-02	LEVERANS / ÄNDRINGS-PM	
OBJEKT	VÄG 136 OTTENBY-BORGHOLM		
DELOMRÅDE / BANDEL	DELEN ISGÄRDE-RÄLLA		
ANLÄGGNINGSDIEL	3		
OBJEKTNUMMER / KM	171640	KONSTRUKTIONNUMMER	
BESTÄLLARE	TRAFIKVERKET	LEVERANTÖR	SWECO
SKAPAD AV	S. ROSELL	UPPRAGSNUMMER	12704492-003
GODKÄND AV	R. KAPPERS	ÄNDRING	22222
RITNINGSTYP	TYPSEKTION		
TEKNIKOMRÅDE / INNEHÅLL	VÄGUTFORMNING OCH TRAFIK		
BESKRIVNING	GÅNG- OCH CYKELVÄG UTMED VÄG 136 SEPERAT GÅNG- OCH CYKELVÄG		
SKALA	1:100	FORMAT	A1
RITNINGNUMMER	3 01 T 04 02	FÖRVALTNINGSNUMMER	
		BLAD	NÄSTA BLAD
		BET	

Ritning: P:\22222\CPD\4492-003\VP_Leveransplaner\3.1.10\Isgerde-ralla\13.1.10\Isgerde-ralla_Slaggata_2023-05-02.dwg
 Skapad: 2023-05-02 10:30
 Redigerad: 2023-05-02 10:30

