

GARAGE RIVS, MEN BYGGS
UPP EFTER BYGGSKEDET.

FASTIGHETSFÖRCKNINGAR


FASTIGHETSKARTAN ÄR FRÅN SEPTEMBER 2024

ALBYGÅRD 2 FASTIGHETSNUMN
ALBYGÅRD KVARTERS- /TRAKTNAMN

TECKENFÖRKLARING

	GRÄNS FÖR JÄRNVÄGSPLAN
	GRÄNS FÖR JÄRNVÄGSMARK
	AVGRÄNSNING TILLFÄLLIG JÄRNVÄGSANLÄGGNING
	OMRÅDEN SOM PÅVERKAS AV BYGGVERKSAMHET
	TILLFÄLLIG PLATTFORM
	TILLFÄLLIG UPPSTÄLLNINGSPLATS FÖR RÄDDNINGSTJÄNST
	TILLFÄLLIGT JÄRNVÄGSPÅR
	BEFINTLIGT JÄRNVÄGSPÅR
	KVARTERS- /TRAKTGRÄNS TILLIKA FASTIGHETSGRÄNS
	FASTIGHETSGRÄNS
	KOMMUNGRÄNS
	MARKERING ELLER AVGRÄNSNING AV TILLFÄLLIGA SKYDDSÅTGÄRDER
	PLANKORSNING STÄNGS
	BYGGNAD RIVS
	PASSAGE RIVS
	TILLFÄLLIG NYTTJANDERÄTT PÅ ANNANS SERVITUTSRÄTT INOM TRAFIKVERKS FASTIGHET

STÄNGSEL KOMMER ATT SÄTTAS UPP UTMED JÄRNVÄGSANLÄGGNINGEN

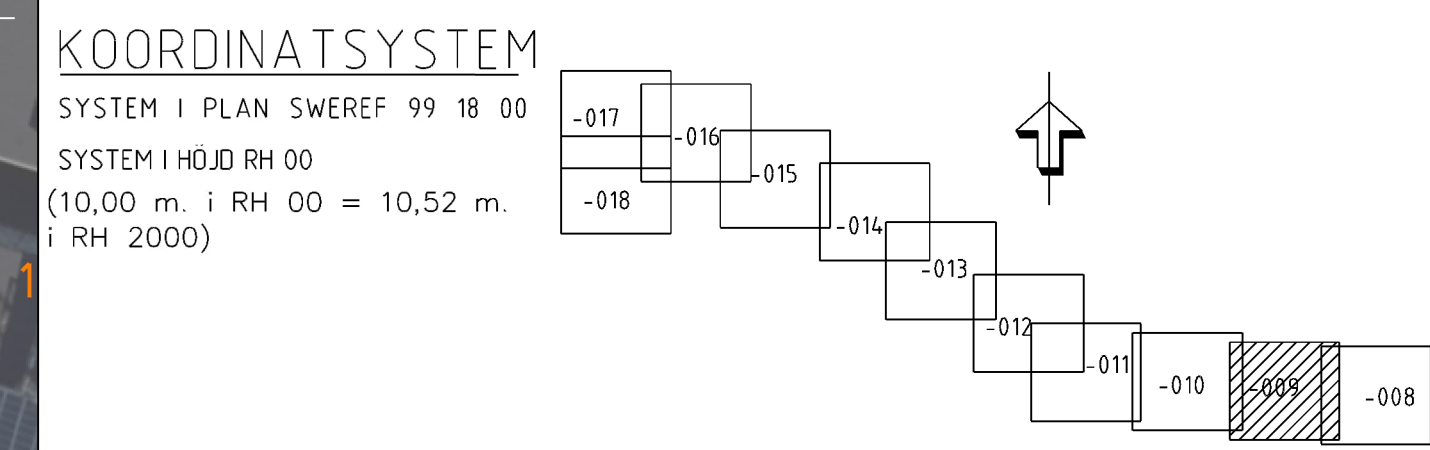

TYP AV PLAN		JÄRNVÄGSPLAN	
LEVERANTÖR 	AVDELNING 5648 ÖPPNINGSNUMMER 10207385	LEVERANS/ÄNDRINGS-PM KONSTRUKTIONNUMMER	TEKNIKGRÄDE GRANSKNINGSSTATUS / SYFTE FÖR FASTSTÄLLELSE
 TRAFIKVERKET	MÄLARBANAN (STOCKHOLM C) - SUNDBYBERG HUVUDSTÄ - DUVBO ILLUSTRATIONSKARTA FÖR TILLFÄLLE ANLÄGGNING OCH BYGGVERKSAMHET		HANDLINGSPT GRANSKNINGSHANDLING ANLÄGGNINGPT
SKAPAD AV WSP/PM MURUGESAN GRANSKAD AV WSP/AL MALMBERG	DATUM 2025-05-05	SKALA 1:1000 FORMAT A1 RITINGSNUMMER FÖRVALTNING	MÅLTRE-METER 4 - +100 -4 +600 RITNINGENS FÖRSTÖRRELT 9922-00-112-009 BLAD 009 NÄSTA BLAD 010 ANDR
id_a_itemname		id_a_userno	