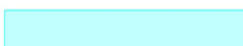


GÅNG- OCH CYKELTUNNEL RIVS,
MEN PASSAGE UPPRÄTTHÅLLS
UNDER BYGGGSKEDET.

FASTIGHETSKARTAN	
FASTIGHETSKARTAN ÄR FRÅN SEPTEMBER 2024	
ALBYGÅRD 2 FASTIGHETSNUMN	
ALBYGÅRD KVARTERS- /TRAKTNAMN	
TECKENFÖRKLARING	
	GRÄNS FÖR JÄRNVÄGSPLAN
	GRÄNS FÖR JÄRNVÄGSMARK
	AVGRÄNSNING TILLFÄLLIG JÄRNVÄGSANLÄGGNING
	OMRÅDEN SOM PÅVERKAS AV BYGGVERKSAMHET
	TILLFÄLLIG PLATTFORM
	TILLFÄLLIG UPPSTÄLLNINGSPÅS FÖR RÄDDNINGSTJÄNST
	TILLFÄLLIGT JÄRNVÄGSPÅR
	BEFINTLIGT JÄRNVÄGSPÅR
	KVARTERS-/TRAKTGRÄNS TILLIKA FASTIGHETSGRÄNS
	FASTIGHETSGRÄNS
	KOMMUNGRÄNS
	MARKERING ELLER AVGRÄNSNING AV TILLFÄLLIGA SKYDDSATGÄRDER
	PLANKÖRSNING STÄNGS
	BYGGNAD RIVS
	PASSAGE RIVS
	TILLFÄLLIG NYTTJANDERÄTT PÅ ANNANS SERVITUTSRÄTT INOM TRAFIKVERKTS FASTIGHET

STÄNGSEL KOMMER ATT SÄTTAS UPP UTMED JÄRNVÄGSANLÄGGNINGEN


Denna ritning är Trafikverkets egendom. Allt obehörigt begagnande av ritningen beivras enligt lag.

TRAFIKVERKET

• Lantmäteriet, Geodatasamverkan

KOORDINATSYSTEM

SYSTEM I PLAN SWEREF 99 18 00
SYSTEM I HÖJD RH 00
(10,00 m. i RH 00 = 10,52 m.
i RH 2000)

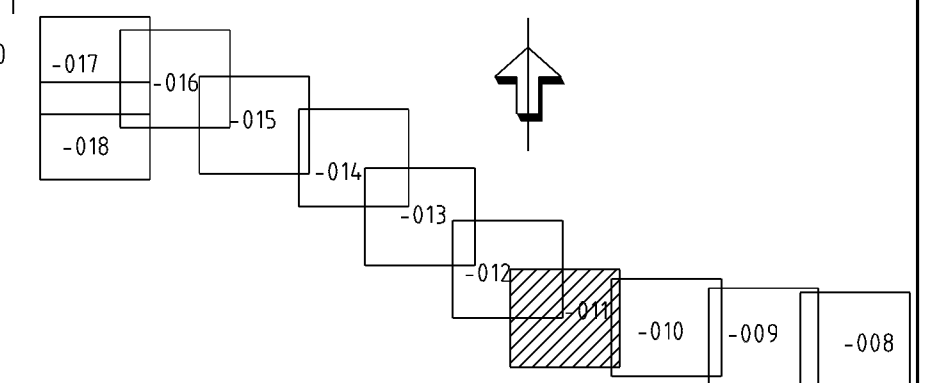

0 10 20 30 40 50 60 70 80 90 100
SKALA 1:1000

TYP AV PLAN		JÄRNVAGSPLAN			
LEVERANTÖR		AVDELNING 5648	LEGENDS/ÄNDRINGS-PM	TEKNIKGRÄDE	
		UPPDRAGSNUMMER 10207385	KONSTRUKTIONSUMMER	GRÄNSKINGSSTATUS / SYFTE FÖR FASTLÄTTELSE	
 TRAFIKVERKET		MÄLARBANAN (STOCKHOLM C) - SUNDBYBERG HUVUDSTA - ÖVUBO ILLUSTRATIONSKARTA FÖR TILLFALLIG ANLÄGGNING OCH BYGGVERKSAMHET		HÄNDLINGS-PM GRÄNSKININGSHANDLING ANLÄGGNINGSTYP	
SKAPAD AV WSP/M MURUGESAN				KNODER-METER 5 + 050 -5 +500	BADEL 6/04
GRANSKAD AV WSP/AC MALMBERG				RITNINGSGRANSKNING PROJEKT 9922-00-11-011	
GRANSKAD AV O. KRIMHOLM/	DATUM 2025-05-05	SKALA 1:1000	FORMAT A1	RITNINGSGRANSKNING FÖRVALTNING BLAD 011	NÄSTA BLAD 012
					ÄNDR