


TILLFÄLLIG JÄRNVÄGSANLÄGGNING ANSLUTER
TILL BEFINTLIG JÄRNVÄGSANLÄGGNING.

GRÄNS ANPASSAS


- FASTIGHETSFÖRTECKNINGAR
FASTIGHETSKARTAN ÄR FRÅN SEPTEMBER 2024
ALBYGÅRD 2 FASTIGHETSNUMN
ALBYGÅRD KVARTERS- /TRAKTNAMN
- TECKENFÖRKLARING
- GRÄNS FÖR JÄRNVÄGSPLAN
 - GRÄNS FÖR JÄRNVÄGSMARK
 - AVGRÄNSNING TILLFÄLLIG JÄRNVÄGSANLÄGGNING
 - OMRÅDEN SOM PÅVERKAS AV BYGGVERKSAMHET
 - TILLFÄLLIG PLATTFORM
 - TILLFÄLLIG UPPSTÄLLNINGSPÅS FÖR RÄDDNINGSTJÄNST
 - TILLFÄLLIG JÄRNVÄGSPÅR
 - BEFINTLIG JÄRNVÄGSPÅR
 - KVARTERS-/TRAKTGRÄNS TILLIKA FASTIGHETSGRÄNS
 - FASTIGHETSGRÄNS
 - KOMMUNGRÄNS
 - MARKERING ELLER AVGRÄNSNING AV TILLFÄLLIGA SKYDDSATGÄRDER
 - PLANKORSNING STÄNGS
 - BYGGNAD RIVS
 - PASSAGE RIVS
 - TILLFÄLLIG NYTTJANDERÄTT PÅ ANNANS SERVITUTSRÄTT INOM TRAFIKVERKTS FASTIGHET

STÄNGSEL KOMMER ATT SÄTTAS UPP UTMED JÄRNVAGSANLÄGGNINGEN

KOORDINATSYSTEM
SYSTEM I PLAN SWREF 99 18 00
SYSTEM I HÖJD RH 00

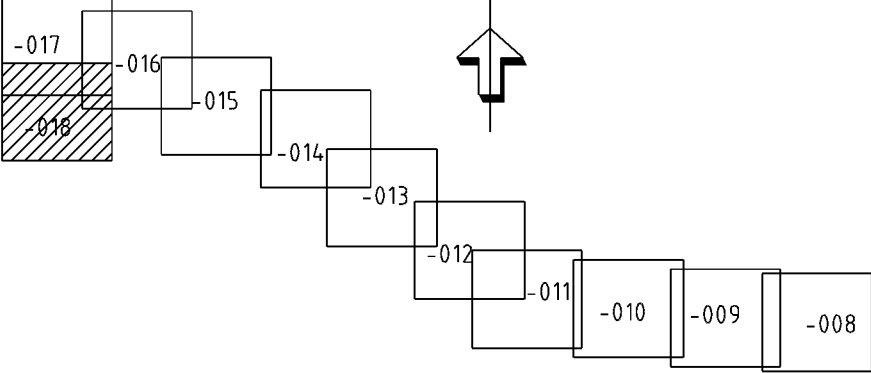

JÄRNVÄGSPLAN			
AVDELNING 5648	LEVERANS/ÄNDRINGS-PM	TEKNISKPÅRDE	
UPPDRAGSNUMMER 10207385	KONSTRUKTIONSNUMMER	GRÄNSKINGSSTATUS / SYFTE FÖR FASTSTÄLLELSE	
TRAFIKVERKET		HANDLINGSSTYPP GRÄNSKINGSHANDLING	
MÅLARBANAN		ANLÄGGNINGSTYP	
(STOCKHOLM OJ - SUNDBYBERG)		PÅRKESTERMETER	
HUVUDSTA - ÖJVBÖ		7	+900 -8 +100
ILLUSTRATIONSKARTA FÖR TILLFÄLLIG ANLÄGGNING		RITINGSNUMMER PROJEKT	
DCH BYGGVERKSAMHET		9922-00-112_018	
SKALA 1:1000		BLAD	NÄSTA BLAD
FÖRPLAT A1		018	---
IDRUMNÖV		018	---
IDRUMNÖV		018	---

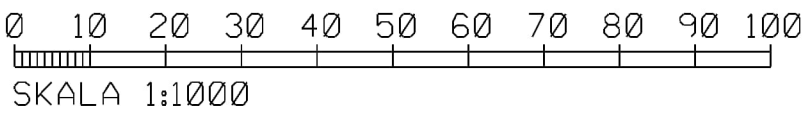

Gräns utöver de Trafikverkets gränser. Allt delat
begrepp och uttryck är enligt lag.
TRAFIKVERKET

© Trafikverket. Koordinatmarkering