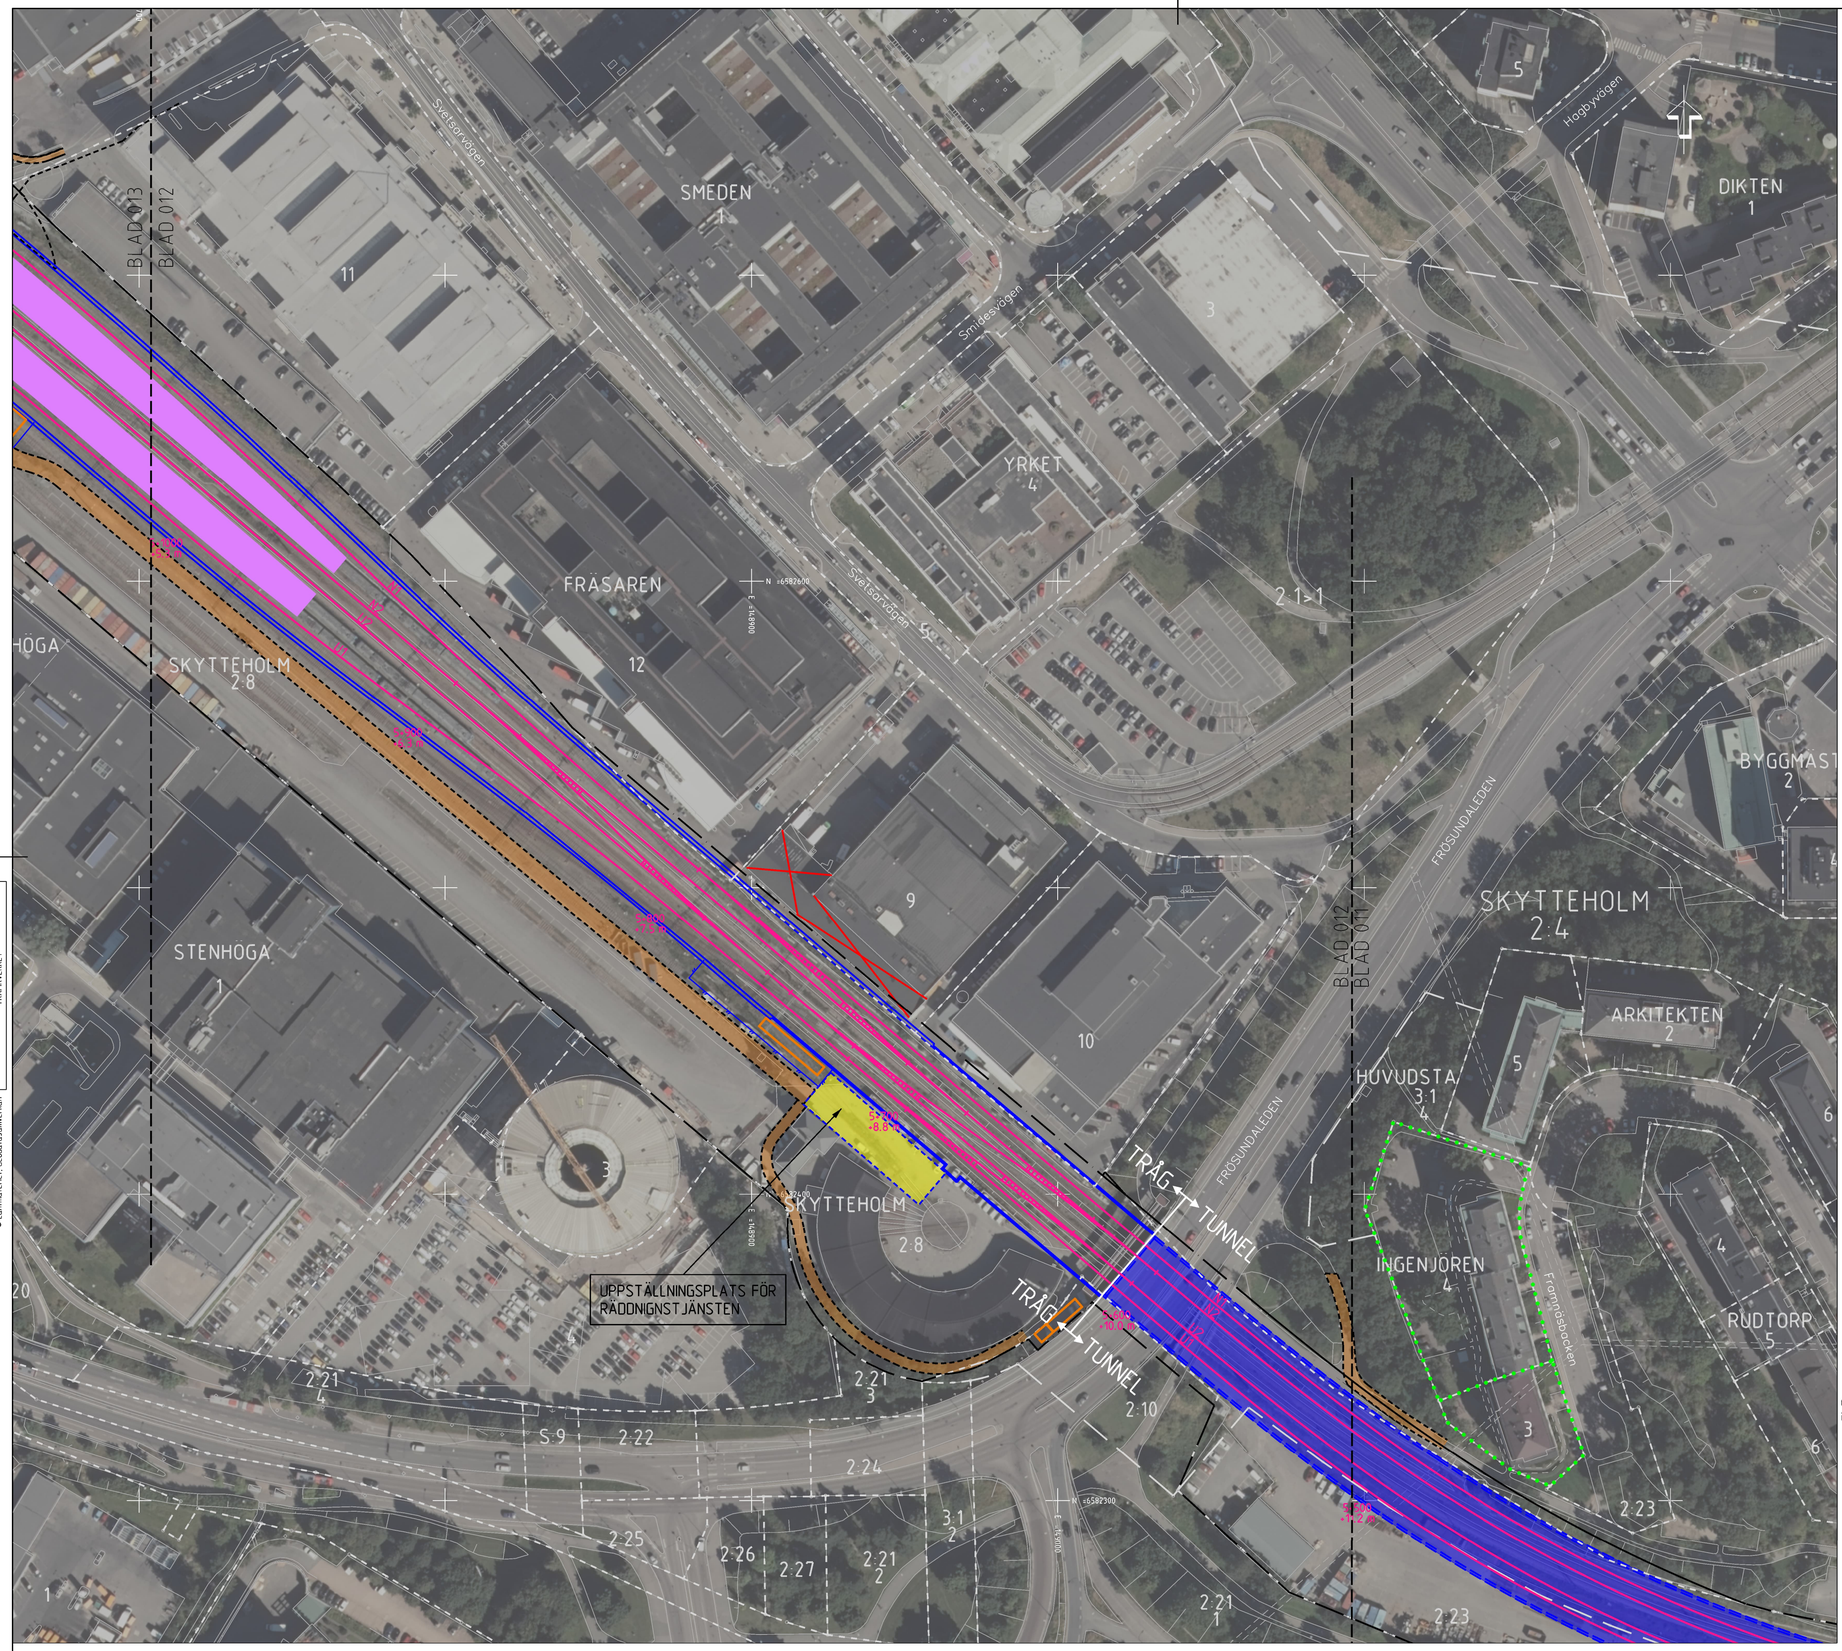

FASTIGHETSFÖRTECKNINGAR

FASTIGHETSKARTAN ÄR FRÅN SEPTEMBER 2024

ALBYGÅRD 2 FASTIGHETSNAMN
ALBYGÅRD KVARTERS- /TRAKTNAMN

TECKENFÖRKLARING

- GRÄNS FÖR JÄRNVÄGSPLAN
- GRÄNS FÖR JÄRNVÄGSMARK
- TUNNEL
- TRÅG KANTAT MED STÄNGSEL
- 4+300 +16,5 m — NYTT ELLER JUSTERAT JÄRNVÄGSPÅR, SPÅRMITT MED LÄNGSMÄTNING OCH HÖJDSÄTTNING
- NY SPÅRVÄXEL
- BEFINTLIGT SPÅR
- BEFINTLIG SPÅRVÄXEL
- KVARTERS-/TRAKTGRÄNS TILLIKA FASTIGHETSGRÄNS
- FASTIGHETSGRÄNS
- KOMMUNGRÄNS
- MARKERING ELLER AVGRÄNSNING AV SKYDDSÅTGÄRDER
- SLÄNT
- BERGSLÄNT
- VÄG FÖR TVÄRBANAN
- VÄG/ GÅNG- OCH CYKELVÄG
- STÄNGSEL
- STÖDMUR
- STÖDKONSTRUKTION
- UPPSTÄLLNINGSPLATS FÖR RÄDDNINGSTJÄNST
- ALLÉ
- STATIONSBYGGNAD
- PLATTFORM
- PLANKORSNING STÄNGS
- BYGGNAD RIVS
- PASSAGE RIVS
- TEKNIKHUS
- SKYDDSÅTGÄRDER FÖR ANSLUTNING TILL VA- SYSTEM

KOORDINATSYSTEM

SYSTEM I PLAN SWEREF 99 18 00

SYSTEM I HÖJD RH 00
(10,00 m. i RH 00 = 10,52 m. i RH 2000)

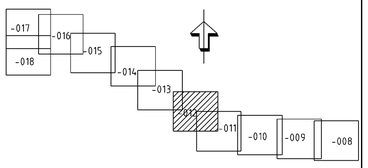

TYP AV PLAN	JÄRNVÄGSPLAN			
LEVERANTÖR: wsp	AVDELNING: 5648	LEVERANS/ÄNDRINGS-PM		TEKNIKOMRÅDE
	ÄRENDENUMMER: 10207385	KONSTRUKTIONSNUMMER		GRANSKNINGSSTATUS / SYFTE: FÖR FASTSTÄLLELSE
TRAFIKVERKET	MÄLARBANAN (STOCKHOLM C) - SUNDBYBERG HUVUDSTA - DUVBO ILLUSTRATIONSKARTA FÖR UTBYGGD JÄRNVÄGSANLÄGGNING			HANDLINGSTYP: GRANSKNINGSHANDLING
				ANLÄGGNINGSTYP
SKAPAD AV: WSP/M MURUGESAN			KILOMETER-METER: 5 -500 -6 +600	BANDEL: 404
GRANSKAD AV: WSP/AC MALMBERG			RITNINGSNUMMER PROJEKT: 9922-00-111_012	
GODKÄND AV: O KROMNÖW	DATUM: 2025-05-05	SKALA: 1:1000 / FORMAT: A1	RITNINGSNUMMER FÖRVALTNING	BLAD: 012 / NÄSTA BLAD: 013 / ÄNDR.

ido_itemname plottime ido_username

Denna ritning är Trafikverkets egendom. Allt obehörigt begagnande av ritningen beivras enligt lag.
TRAFIKVERKET
© Lantmäteriet, Geodatasamverkan