



FASTIGHETSFÖRTECKNINGAR

FASTIGHETSKARTAN ÄR FRÅN SEPTEMBER 2024


ALBYGÅRD 2 FASTIGHETSNAMN
ALBYGÅRD KVARTERS- /TRAKTNAMN

TECKENFÖRKLARING

- GRÄNS FÖR JÄRNVÄGSPLAN
- GRÄNS FÖR JÄRNVÄGSMARK
- TUNNEL
- TRÅG KANTAT MED STÅNGSEL
- NYTT ELLER JUSTERAT JÄRNVÄGSPÅR, SPÅRMITT MED LÄNGSMÄTNING OCH HÖJDSÄTTNING
- NY SPÄRVÄXEL
- BEFINTLIGT SPÅR
- BEFINTLIG SPÄRVÄXEL
- KVARTERS-/TRAKTGRÄNS TILLIKA FASTIGHETSGRÄNS
- FASTIGHETSGRÄNS
- KOMMUNGRÄNS
- MARKERING ELLER AVGRÄNSNING AV SKYDDSÅTGÄRDER
- SLÄNT
- BERGSLÄNT
- VÄG FÖR TVÄRBANAN
- VÄG/ GÅNG- OCH CYKELVÄG
- STÅNGSEL
- STÖDMUR
- STÖDKONSTRUKTION
- UPPSTÄLLNINGSPÅS FÖR RÄDDNINGSTJÄNST
- ALLÉ
- STATIONSBYGGNAD
- PLATTFORM
- PLANKORSNING STÅNGS
- BYGGNAD RIVS
- PASSAGE RIVS
- TEKNIKHUS
- SKYDDSÅTGÄRDER FÖR ANSLUTNING TILL VA- SYSTEM

KOORDINATSYSTEM

SYSTEM I PLAN SWEREF 99 18 00
SYSTEM I HÖJD RH 00
(10,00 m. i RH 00 = 10,52 m.
i RH 2000)

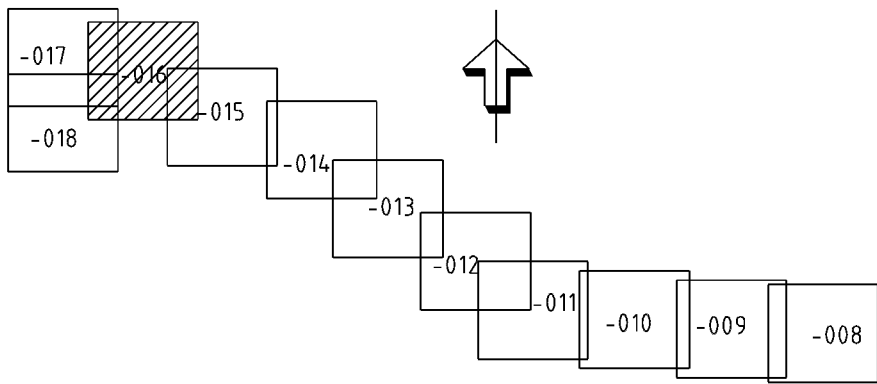

JÄRNVÄGSPLAN			
LEVERANTÖR	AVDELNING	LEVERANS/ÄNDRINGS-PM	TEKNISPRÅDE
wsp	5648	KONSTRUKTIONSNUMMER	GRANSKNINGSSTATUS / SYFTE
	UPPDRAGSNUMMER		FÖR FASTSTÄLLELSE
	10207385		
TRAFIKVERKET	MÅLARBANAN		HANDLINGSSTYP
	(STOCKHOLM C) - SUNDBYBERG		GRANSKNINGSHANDLING
	HUVUDSTA - ÖVVBÖ		ANLÄGGNINGSTYP
	ILLUSTRATIONSKARTA FÖR UTBYGGD		
	JÄRNVÄGSANLÄGGNING		
SKAPAD AV	WSP/M MURUGESAN	SKALA	FAKTEKETERMETER
GRANSKAD AV	WSP/AC MALMBERG	1:1000	7 +500 -8 +000
UTKÄND AV	0 KROHNDÖW	2025-05-05	ANLÄGGNINGSTYP
			9922-00-111_016
			BLAD
			016
			NÄSTA BLAD
			017
			ANDR
			404

0 10 20 30 40 50 60 70 80 90 100
SKALA 1:1000

Den här planen är en teknisk teckning som inte ska användas för annat ändamål än det som är avsett för. Den ska inte användas för annat ändamål än det som är avsett för.

© Trafikverket. Alla rättigheter förbehållna.

ido_itemname

plottname

ido_username