



FASTIGHETSFÖRTECKNINGAR

FASTIGHETSKARTAN ÄR FRÅN SEPTEMBER 2024


ALBYGÅRD 2 FASTIGHETSNAVN
ALBYGÅRD KVARTERS- /TRAKTNAMN

TECKENFÖRKLARING

- GRÄNS FÖR JÄRNVÄGSPLAN
- GRÄNS FÖR JÄRNVÄGSMARK
- TUNNEL
- TRÅG KANTAT MED STÅNGSEL
- NYTT ELLER JUSTERAT JÄRNVÄGSPÅR, SPÄRMITT MED LÅNGSMÄTNING OCH HÖJDSÄTTNING
- NY SPÄRVÄXEL
- BEFINTLIGT SPÅR
- BEFINTLIG SPÄRVÄXEL
- KVARTERS-/TRAKTGRÄNS TILLIKA FASTIGHETSGRÄNS
- FASTIGHETSGRÄNS
- KOMMUNGRÄNS
- MARKERING ELLER AVGRÄNSNING AV SKYDDSÅTGÄRDER
- SLÄNT
- BERGSLÄNT
- VÄG FÖR TVÄRBANAN
- VÄG/ GÅNG- OCH CYKELVÄG
- STÅNGSEL
- STÖDMUR
- STÖDKONSTRUKTION
- UPPSTÄLLNINGSPÅS FÖR RÄDDNINGSTJÄNST
- ALLÉ
- STATIONSBYGGNAD
- PLATTFORM
- PLANKORSNING STÅNGS
- BYGGNAD RIVS
- PASSAGE RIVS
- TEKNIKUS
- SKYDDSÅTGÄRDER FÖR ANSLUTNING TILL VA- SYSTEM

KOORDINATSYSTEM

SYSTEM I PLAN SWEREF 99 18 00
SYSTEM I HÖJD RH 00
(10,00 m. i RH 00 = 10,52 m.
i RH 2000)

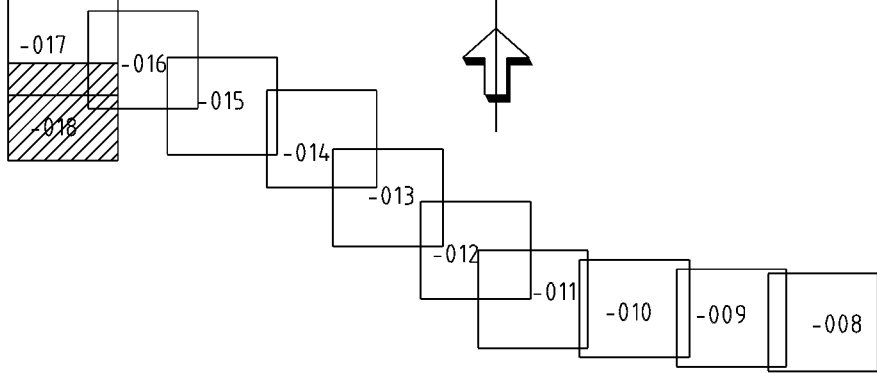

TYP AV PLAN			
JÄRNVÄGSPLAN			
LEVERANTÖR	AVDELNING	LEVERANS/ANDRINGS-PM	TEKNISPRÅDE
wsp	5648	KONSTRUKTIONSNUMMER	GRÄNSSTATUS / SYFTE
	UPPDRAGSNUMMER		FÖR FASTSTÄLLELSE
	10207385		
			HANDLINGSSTYP
			GRÄNSKINSHANDLING
			ANLÄGGNINGSTYP
			PROJEKTERARE
			7 - +900 -8 +100
			BLAD
			9922-00-111_018
			BLAD
			018
			NÄSTA BLAD

			ANDR

ido_username

plotttime

ido_username

Gräns mellan de tekniska och tekniska gränserna. Alla delar av
begreppet är riktiga enligt lag.

© Trafikverket. Koordinatmarkering

TRAFIKVERKET

0 10 20 30 40 50 60 70 80 90 100
SKALA 1:1000