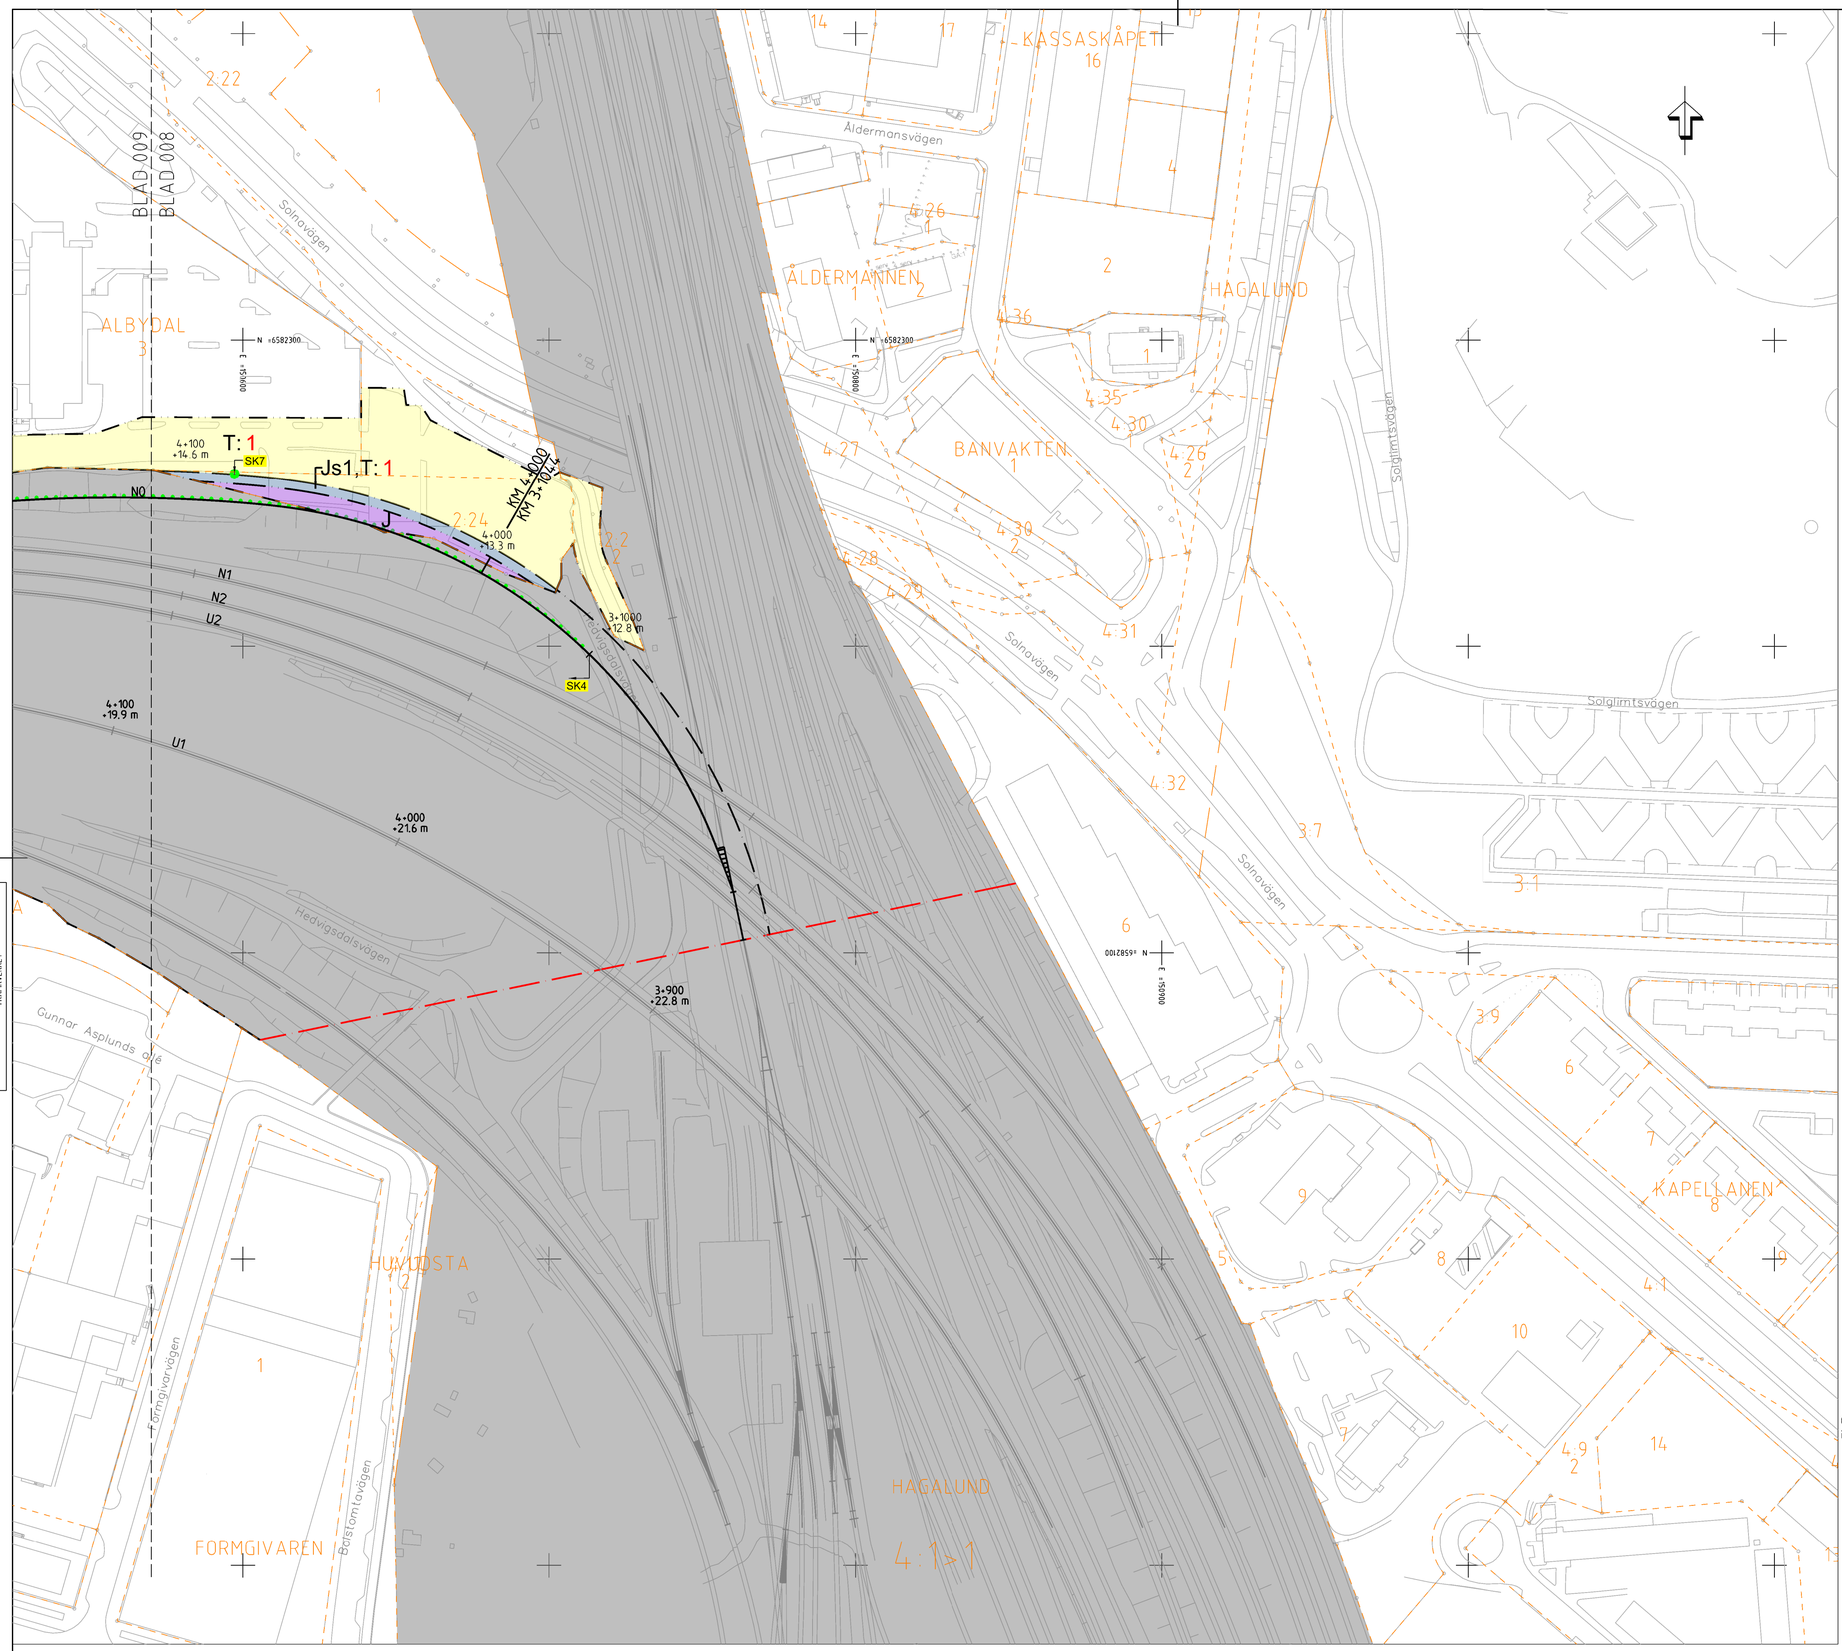

Denna ritning är Trafikverkets egendom. Allt obehörigt begagnande av ritningen tillverkas enligt lag. TRAFIKVERKET

TECKENFÖRKLARING

GRÄNS FÖR JÄRNVÄGSPLAN
GRÄNS FÖR JÄRNVÄGSMARK
AVGRÄNSNING MELLAN OLIKA TYPER AV MARKANSPRÅK

NY ANLÄGGNING

4+300 +16,5 m — NYTT ELLER JUSTERAT JÄRNVÄGSPÅR, SPÅRMITT MED LÄNGDMÄTNING OCH HÖJDSÄTTNING
NY SPÅRVÄXEL
BEFINTLIGT SPÅR
BEFINTLIG SPÅRVÄXEL

MARKANSPRÅK

J	NY JÄRNVÄGSMARK MED ÄGANDERÄTT
Jt	NY JÄRNVÄGSMARK MED ÄGANDERÄTT 3D
Js1	NY JÄRNVÄGSMARK MED SERVITUTSRÄTT FÖR ANLÄGGANDE, BIBEHÅLLANDE OCH UNDERHÅLL AV JÄRNVÄGSANLÄGGNINGEN INKLUSIVE DESS KONSTRUKTION UNDER MARK
Js2	NY JÄRNVÄGSMARK MED SERVITUTSRÄTT FÖR SERVICEVÄG
Js3	NY JÄRNVÄGSMARK MED SERVITUTSRÄTT FÖR UPPSAMLINGSPLATS
Jts1	NY JÄRNVÄGSMARK MED SERVITUTSRÄTT FÖR SKYDDSZON RUNT TUNNEL INKLUSIVE RÄTT TILL ANLÄGGANDE, BIBEHÅLLANDE OCH UNDERHÅLL AV TUNNELN MED TILLHÖRANDE ANORDNINGAR
T:XX	TILLFÄLLIG NYTTJANDERÄTT. RÖD SIFFRA ANGER OMRÅDESNUMMER FÖR OMRÅDE INNEHÅLLANDE EN ELLER FLERA TILLFÄLLIGA NYTTJANDERÄTTER. FÖR BESKRIVNING, SE BILAGA TILL PLANKARTA (9922-01-060_003)
	TILLFÄLLIG NYTTJANDERÄTT PÅ ANNANS SERVITUTSRÄTT INOM TRAFIKVERKETS FASTIGHET
T:XX	NY JÄRNVÄGSMARK MED ÄGANDERÄTT 3D SAMT TILLFÄLLIG NYTTJANDERÄTT. RÖD SIFFRA ANGER OMRÅDESNUMMER FÖR OMRÅDE INNEHÅLLANDE EN ELLER FLERA TILLFÄLLIGA NYTTJANDERÄTTER. FÖR BESKRIVNING, SE BILAGA TILL PLANKARTA (9922-01-060_003)
T:XX	NY JÄRNVÄGSMARK MED SERVITUTSRÄTT SAMT TILLFÄLLIG NYTTJANDERÄTT. RÖD SIFFRA ANGER OMRÅDESNUMMER FÖR OMRÅDE INNEHÅLLANDE EN ELLER FLERA TILLFÄLLIGA NYTTJANDERÄTTER. FÖR BESKRIVNING, SE BILAGA TILL PLANKARTA (9922-01-060_003)

SKYDDSÅTGÄRDER

MARKERING ELLER AVGRÄNSNING AV SKYDDSÅTGÄRDER

SK1 BULLERSKYDDSSKÄRM, CA 4 M ÖVER MARK (ANGES SOM +HÖJD I PLANKARTAN)
SK2 ERBJUDANDE OM BULLERSKYDD FASADÅTGÄRDER. FÖR MER DETALJERAD INFORMATION, SE FÖRTECKNING BULLERBERÖRDA BYGGNADER SOM ERBJUDS ÅTGÄRDER (9922-01-060_002)
SK3 ERBJUDANDE OM BULLERSKYDD LOKAL UTEPLATSÅTGÄRD. FÖR MER DETALJERAD INFORMATION, SE FÖRTECKNING BULLERBERÖRDA BYGGNADER SOM ERBJUDS ÅTGÄRDER (9922-01-060_002)
SK4 SKYDDSRÄL
SK5 PÅKÖRNINGSSKYDD/SKYDDSMUR
SK6 STOMLJUDSDÄMPANDE ÅTGÄRDER, SE PROFIL OCH TVÄRSEKTIONER
SK7 SKYDDSÅTGÄRDER FÖR ANSLUTNING TILL VA-SYSTEM
SK8 SKYDDSÅTGÄRD MOT ÖVERSVÄMNING

VERKSAMHETER/ÅTGÄRDER SOM UNDANTAS FRÅN FÖRBUD ENLIGT MILJÖBALKEN

FÖRBUDEN SOM AVSER VERKSAMHET ELLER ÅTGÄRD INOM GENERELLT BIOTOPSKYDDOMRÅDE (7 KAP 11 a §) GÄLLER INTE BYGGANDE AV JÄRNVÄG. BESKRIVNING AV PÅVERKAN PÅ BIOTOPSKYDDSOBJEKT REDOVISAS I JÄRNVÄGSPLANENS PLANBESKRIVNING

OMRÅDE MED UNDANTAG FRÅN GENERELLA BIOTOPSKYDD

SKYLDIGHETEN ATT GÖRA ANMÄLAN FÖR SAMRÅD ENLIGT 12:6 MB GÄLLER INTE FÖR DE VERKSAMHETER OCH ÅTGÄRDER SOM BEHÖVS FÖR ATT BYGGA JÄRNVÄGEN OCH SOM FASTSTÄLLS OCH INGÅR I NY JÄRNVÄGSMARK ELLER OMRÅDE FÖR TILLFÄLLIG NYTTJANDERÄTT.

ÖVRIGA BETECKNINGAR PÅ PLANKARTAN

FASTIGHETSKARTAN ÄR FRÅN SEPTEMBER 2024

ALBYGÅRD 2 — FASTIGHETSNAMN
ALBYGÅRD — KVARTERS- /TRAKTNAMN
TRAFIKVERKETS BEFINTLIGA FASTIGHET
KVARTERS-/TRAKTGRÄNS TILLIKA FASTIGHETSGRÄNS
FASTIGHETSGRÄNS
KOMMUNGRÄNS
BOSTADSBYGGNAD
ÖVRIG BYGGNAD
SLÄNT
BEFINTLIG BULLERSKYDDSSKÄRM
NY STATIONSBYGGNAD
PLANKORSNING STÄNGS

KOORDINATSYSTEM

SYSTEM I PLAN SWEREF 99 18 00

SYSTEM I HÖJD RH 00
(10,00 m. i RH 00 = 10,52 m. i RH 2000)

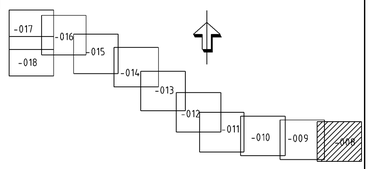

0 10 20 30 40 50 60 70 80 90 100
SKALA 1:1000

TYP AV PLAN: JÄRNVÄGSPLAN			
LEVERANTÖR: wsp	AVDELNING: 5648	LEVERANS/ÄNDRINGS-PM	TEKNIKOMRÅDE
	UPPDRAGSNUMMER: 10207385	KONSTRUKTIONSNUMMER	GRANSKNINGSSTATUS / SYFTE: FÖR FASTSTÄLLELSE
TRAFIKVERKET	MÄLARBANAN (STOCKHOLM C) - SUNDBYBERG HUVUDSTA - DUVBO PLANKARTA FÖR UTBYGGD JÄRNVÄGSANLÄGGNING PERMANENTA OCH TILLFÄLLIGA MARKANSPRÅK		HANDLINGSTYP: GRANSKNINGSHANDLING
			ANLÄGGNINGSTYP
SKAPAD AV: WSP/M MURUGESAN			KILOMETER+METER: 3 -900 -4 +100 / BANDEL: 404
GRANSKAD AV: WSP/AC MALMBERG			RITNINGSNUMMER PROJEKT: 9922-00-110_008
GODKÄND AV: O KROMNOW	DATUM: 2025-05-05	SKALA: 1:1000 / FORMAT: A1	RITNINGSNUMMER FÖRVALTNING / BLAD: 008 / NÄSTA BLAD: 009 / ÄNDR.

ida_itemname plottime ida_username