



SPÅR U1

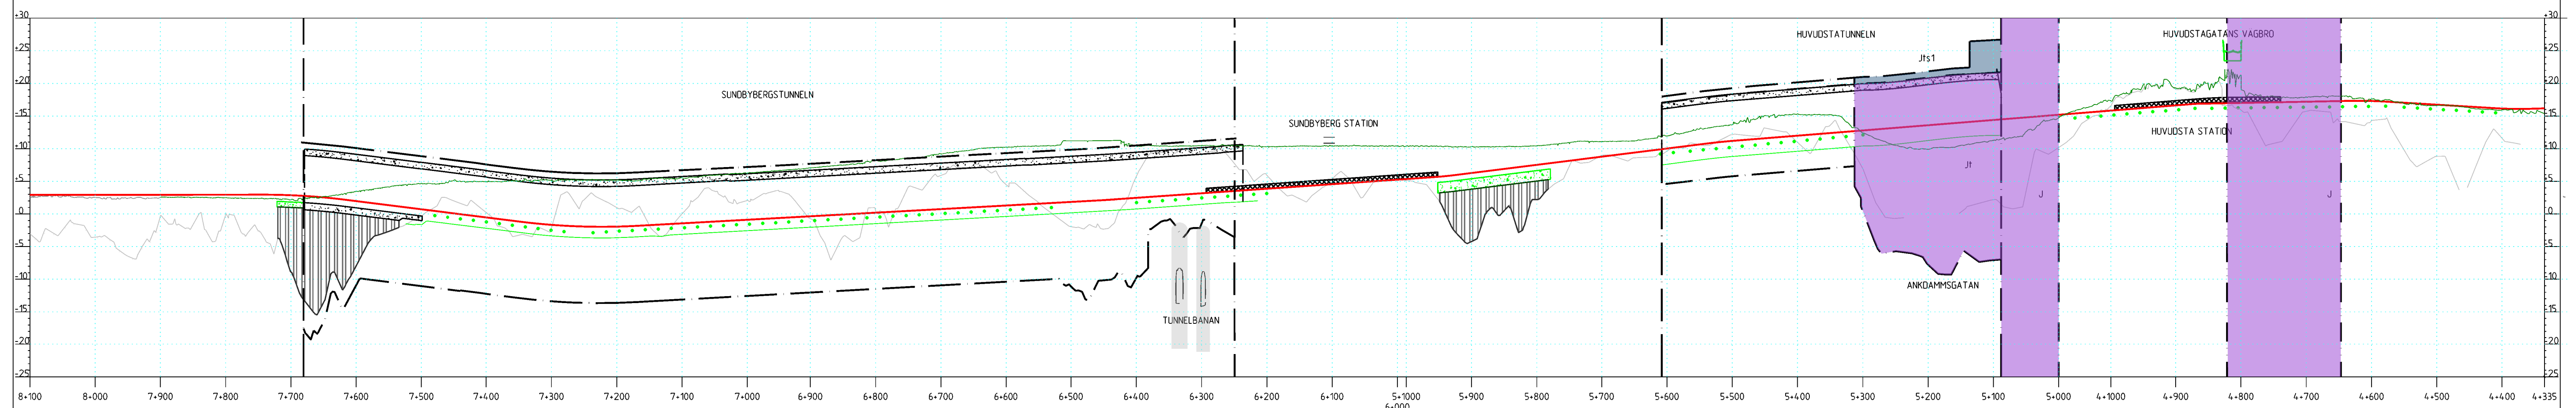


SPÅR N°

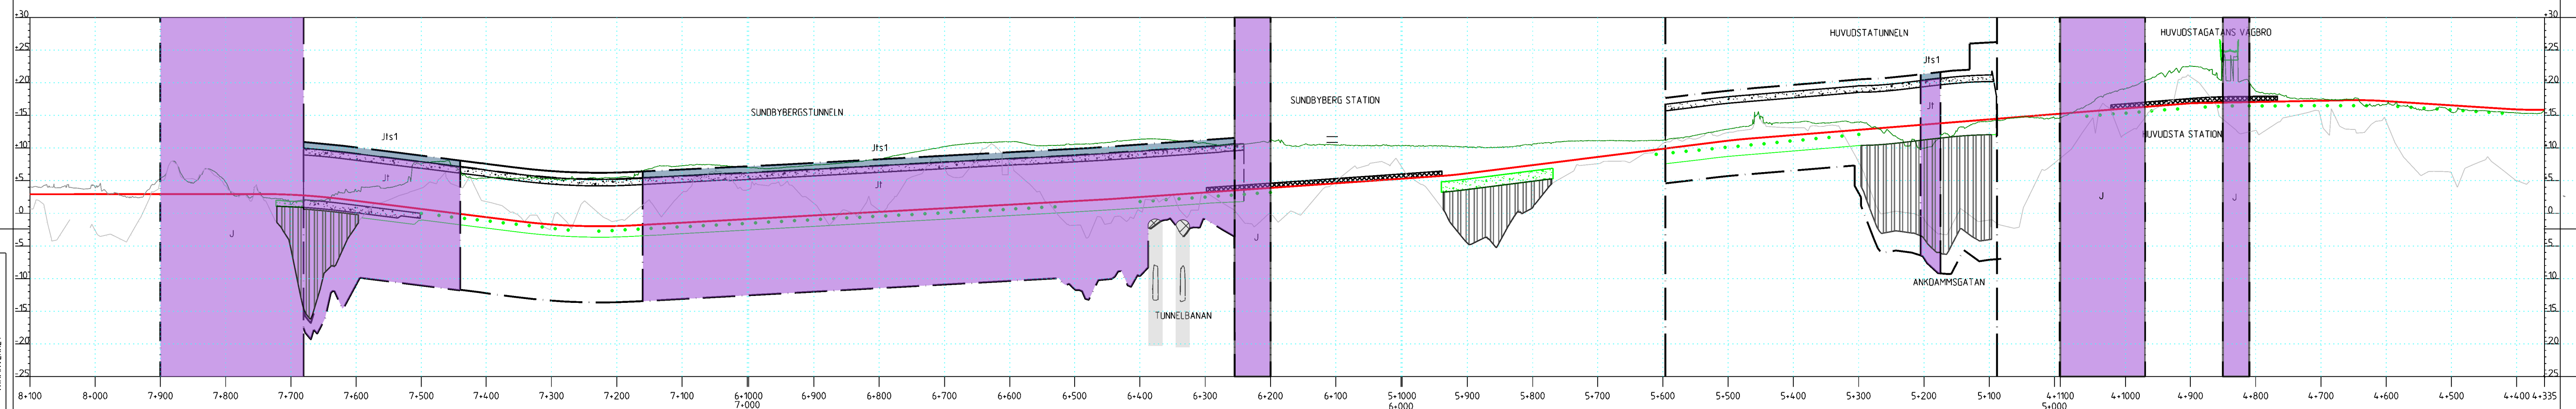

Denna ritning är Trafikverkets egendom. Allt obehörigt begagnande av ritningen beivras enligt lag.

TRAFFIKVERKET

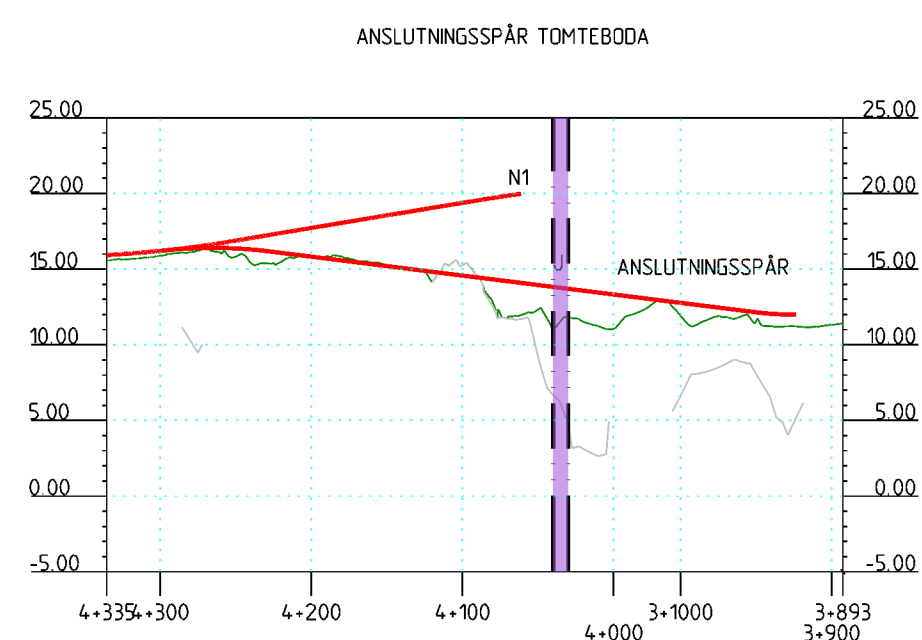

TECKENFÖRKLARING

MARKANSPRÅK

- | GRÄNS FÖR JÄRNVÄGSMARK | |
|---|--|
| AVGRÄNSNING MELLAN ÖLIKA TYPER AV MARKANSPRÅK | |
| J | NY JÄRNVAGSMARK MED ÄGANDERÄTT |
| Jt | NY JÄRNVAGSMARK MED ÄGANDERÄTT 30 |
| Jts1 | NY JÄRNVAGSMARK MED SERVITUTRÄTT FÖR SKYDDSSON RUNT TUNNEL INKLUSIVE RÄTT TILL ANLÄGGANDE, BEHÅLLANDE OCH UNDERHÅLL AV TUNNELN MED TILLHÖRANDE ÄNDRINGAR |
| | SKYDDSSON TUNNELBANA |

SKYDDSAÅTGÄRDER

- • • • • SK6 STOMLJUDSDÄMPANDE ÅTGÄRDER

ÖVRIGA BETECKNINGAR

- | | |
|---|--------------------|
|  | BEFINTLIG MARKNIVÅ |
|  | BEINTLIG BERGNIVÅ |
|  | PROFILINLIG SPÅR |
|  | PLATTFORM |
|  | BETONGTUNNEL |
|  | TERRASSBOTTEN |
|  | PÅLDACK |
|  | PÅLAR |

TYP AV PLAN		JÄRNVAGSPLAN			
LEVERANTÖR		ANVÄLLING 564.8	LEVERANS/TÄGNINGS-PM	TEKNISKT MODE PLAN	
		UPPGÄRNSNUMMER 10207385	KONSTRUKTIONSNUMMER	GRÄNSGNINGSSTATUS / SYFTE FOR FASTSTÄLLESE	
 TRAFIKVERKET	MÄLARBANAN (STOCKHOLM O - SUNDBYBERG HVLUDSTA - DUVBO PROF. FÖR UTBYGGD JÄRNVAGSPLANERING MED PERMANENT MARKANSPRÅK		HÄNDLINGS-TYP GRÄNSKNINGSHANDLING ANSLAGS-TYP	KLIMAT-ETER 3 - 900 - 8 +100	GÄNDEL 404
SKAPAD AV WSP/M MURUGESAN	GRANSKAD AV WSP/AC MALMBERG	SKALA 1:5000 - 1:500	FORMAT A1	ÄTIDNINGSGRANSKNING 9322-97-210-000	
GERÖRAD AV P. KÖRSTENWITZ	[DATUM] 2025-05-05		ÄTIDNINGSGRANSKNING FÖRVALTNING	BLAD	ÄTIDNINGSGRANSKNING FÖRVALTNING

ida_itemname

plot time

```
username
```