

TECKENFÖRKLARING

NY ANLÄGGNING (FASTSTÄLLS)

- NYTT ELLER JUSTERAT JÄRNVÄGSPÅR, SPÅRMITT MED LÄNGDMÄTNING OCH HÖJDSÄTTNING
- NY SPÅRVÄXEL
- BEFINTLIGT SPÅR
- BEFINTLIG SPÅRVÄXEL

MARKANSPRÅK (FASTSTÄLLS)

- GRANS FÖR JÄRNVÄGSPLAN
- GRANS FÖR JÄRNVÄGSMARK
- AVGRÄNSNING MELLAN OLIKA TYPER AV MARKANSPRÅK
- NY JÄRNVÄGSMARK MED ÅGADERÄTT
- NY JÄRNVÄGSMARK MED ÅGADERÄTT 30
- NY JÄRNVÄGSMARK MED SERUITSRÄTT FÖR ANLÄGGANDE, BIBEHÅLLANDE OCH UNDERHÅLL AV JÄRNVÄGSANLÄGGNINGEN INKLUSIVE DESS KONSTRUKTION UNDER MARK
- NY JÄRNVÄGSMARK MED SERUITSRÄTT FÖR SERVICEVÄG
- NY JÄRNVÄGSMARK MED SERUITSRÄTT FÖR UPPSAMLINGSPLATS
- NY JÄRNVÄGSMARK MED SERUITSRÄTT FÖR SKYDDSSOZON RUNT TUNNEL INKLUSIVE RÄTT TILL ANLÄGGANDE, BIBEHÅLLANDE OCH UNDERHÅLL AV TUNNELN MED TILLHÖRANDE ÄNDRINGAR
- TILLFÄLLIG NYTTJÄNDERÄTT. RÖD SIFFRA ANGER OMRÅDESNUMMER FÖR OMRÅDE INNEHÅLLANDE EN ELLER FLERA TILLFÄLLIGA NYTTJÄNDERÄTTER. FÖR BESKRIVNING, SE BILAGA TILL PLANKARTA (19922-01-060_003)
- TILLFÄLLIG NYTTJÄNDERÄTT PÅ ANNANS SERUITSRÄTT INOM TRAFIKVERKETS FASTIGHET
- NY JÄRNVÄGSMARK MED ÅGADERÄTT 30 SAMT TILLFÄLLIG NYTTJÄNDERÄTT. RÖD SIFFRA ANGER OMRÅDESNUMMER FÖR OMRÅDE INNEHÅLLANDE EN ELLER FLERA TILLFÄLLIGA NYTTJÄNDERÄTTER. FÖR BESKRIVNING, SE BILAGA TILL PLANKARTA (19922-01-060_003)
- NY JÄRNVÄGSMARK MED SERUITSRÄTT SAMT TILLFÄLLIG NYTTJÄNDERÄTT. RÖD SIFFRA ANGER OMRÅDESNUMMER FÖR OMRÅDE INNEHÅLLANDE EN ELLER FLERA TILLFÄLLIGA NYTTJÄNDERÄTTER. FÖR BESKRIVNING, SE BILAGA TILL PLANKARTA (19922-01-060_003)

SKYDDSÅTGÄRDER (FASTSTÄLLS)

- MARKERING ELLER AVGRÄNSNING AV SKYDDSÅTGÄRDER
- SK1** BULLERSKYDDSKÄRM, CA 4 M ÖVER MARK LANGES SOM -HÖJD I PLANKARTAN
- SK2** ERBJUDANDE OM BULLERSKYDD FASADÅTGÄRDER, FÖR MER DETALJERAD INFORMATION, SE FÖRTECKNING BULLERBERÖRDA BYGNADER SOM ERBJUDS ÅTGÄRDER (19922-01-060_002)
- SK3** ERBJUDANDE OM BULLERSKYDD LOKAL UTEPLATSÅTGÄRDER, FÖR MER DETALJERAD INFORMATION, SE FÖRTECKNING BULLERBERÖRDA BYGNADER SOM ERBJUDS ÅTGÄRDER (19922-01-060_002)
- SK4** SKYDDSRÄL
- SK5** PÅKÖRNINGSSKYDD/SKYDDSMUR
- SK6** STÖMLJUSDÄMPANDE ÅTGÄRDER, SE PROFIL OCH TVÄRSSEKTIONER
- SK7** SKYDDÅTGÄRDER FÖR ANSLUTNING TILL VA-SYSTEM

VERKSAMHETER/ÅTGÄRDER SOM UNDANTAS FRÅN FÖRBUD ENLIGT MILJÖBALKEN

FÖRBUDEN SOM AVSER VERKSAMHET ELLER ÅTGÄRD INOM GENERELLT BIOTOPSKYDDOMRÅDE (7 KAP 11 O B) GÄLLER INTE BYGGANDE AV JÄRNVÄG, BESKRIVNING AV PÅVERKAN PÅ BIOTOPSKYDDOBJEKT REDOVISAS I JÄRNVÄGSPLANENS PLANBESKRIVNING


OMRÅDE MED UNDANTAG FRÅN GENERELLA BIOTOPSKYDD

SKYDDIGHETEN ATT GÖRA ANMÄLAN FÖR SANERAD ENLIGT 12:6 MB GÄLLER INTE FÖR DE VERKSAMHETER OCH ÅTGÄRDER SOM BEHOVS FÖR ATT BYGGA JÄRNVÄGEN OCH SOM FASTSTÄLLS OCH INGÅR I NY JÄRNVÄGSMARK ELLER OMRÅDE FÖR TILLFÄLLIG NYTTJÄNDERÄTT.

ÖVRIGA BETECKNINGAR PÅ PLANKARTAN (FASTSTÄLLS E.J.)

- FASTIGHETSKARTAN ÄR FRÅN JULI 2021
- ALBYGÅRD 2 FASTIGHETSNAVN
 - ALBYGÅRD KVARTERS- /TRAKTNAVN
 - TRAFIKVERKETS BEFINTLIGA FASTIGHET
 - KVARTERS-/TRAKTGRÄNS TILLIKA FASTIGHETSGRÄNS
 - FASTIGHETSGRÄNS
 - KOMMUNGRÄNS
 - BOSTADSBYGGNAD
 - ÖVRIG BYGGNAD
 - SLÄNT
 - BEFINTLIG BULLERSKYDDSKÄRM
 - NY STATIONSBYGGNAD
 - PLANKORSNING STÄNGS

KOORDINATSYSTEM

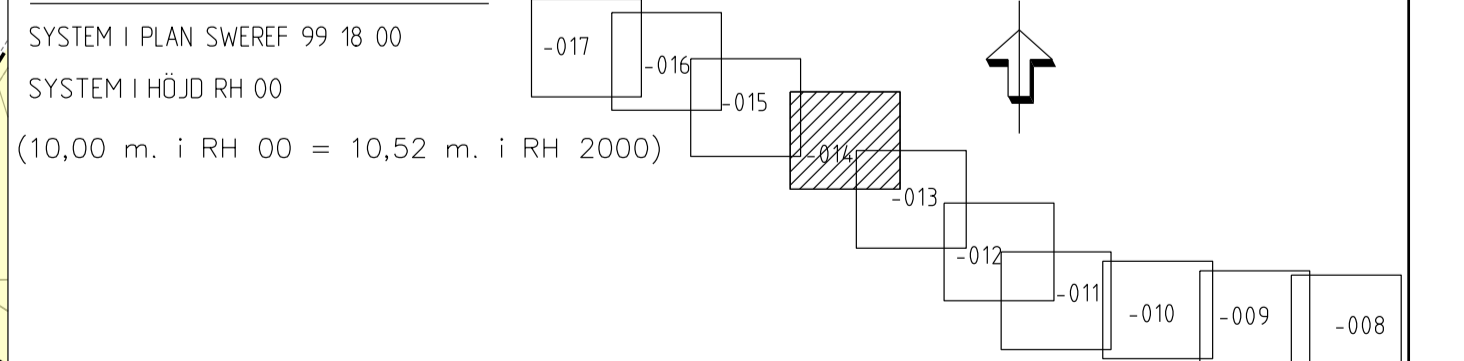

JÄRNVÄGSPLAN			
LEVERANTÖR wsp	AVDELNING 564 B UPPDRAGSNUMMER 10207385	LEVERANS-/ÄNDRINGS-FM KONSTRUKTIONSNUMMER	TEKNISKTIDÅRE GRANSKNINGSSTATUS / SYFTE GRANSKNINGSHANDLING
TRAFIKVERKET	MÅLARBANAN (STOCKHOLM O - SUNDBYBERG) HUVUDSTA - DUVBÖ	PLANKARTA FÖR UTBYGGD JÄRNVÄGSANLÄGGNING PERMANENTA OCH TILLFÄLLIGA MARKANSPRÅK	HANDRETTYP JÄRNVÄGSPLAN ANLÄGGNINGSTYP
SKAPAD AV GRANSKAD AV WSP/P. FÖRS	AC MALMBERG	PLANKARTA FÖR UTBYGGD JÄRNVÄGSANLÄGGNING PERMANENTA OCH TILLFÄLLIGA MARKANSPRÅK	BLADETYP ANLÄGGNINGSTYP
TEKNIKANS SVENSKA AC MALMBERG	2021-08-20	SKALA 1:1000	BLAD 014
		FÖRRT A1	NÄSTA BLAD 015
		RITINGSNUMMER FÖRVALTNING	ANDR.
			014
			015
			ANDR.

Dessa ritningar är Trafikverkets egendom. Allt återtryck
 eller kopiering utan tillstånd är straffbart enligt lag.
 TRAFIKVERKET

