

TECKENFÖRKLARING

NY ANLÄGGNING (FASTSTÄLLS)

- 4+300
+16,5 m NYTT ELLER JUSTERAT JÄRNVÄGSPÅR. SPÄRMITT MED LÄNGDMÄTNING OCH HÖJDSÄTTNING
- NY SPÄRVÄXEL
- BEFINTLIGT SPÅR
- BEFINTLIG SPÄRVÄXEL

MARKANSPRÅK (FASTSTÄLLS)

- GRANS FÖR JÄRNVÄGSPLAN
- GRANS FÖR JÄRNVÄGSMARK
- AVGRÄNSNING MELLAN OLIKA TYPER AV MARKANSPRÅK
- J NY JÄRNVÄGSMARK MED ÄGANDERÄTT
- Jt NY JÄRNVÄGSMARK MED ÄGANDERÄTT 30
- Jst1 NY JÄRNVÄGSMARK MED SERVICUTSRÄTT FÖR ANLÄGGANDE, BIBEHÅLLANDE OCH UNDERHÅLL AV JÄRNVÄGSANLÄGGNINGEN INKLUSIVE DESS KONSTRUKTION UNDER MARK
- Jst2 NY JÄRNVÄGSMARK MED SERVICUTSRÄTT FÖR SERVICEVÄG
- Jst3 NY JÄRNVÄGSMARK MED SERVICUTSRÄTT FÖR UPPSAMLINGSPLATS
- Jst1 NY JÄRNVÄGSMARK MED SERVICUTSRÄTT FÖR SKYDDSZON RUNT TUNNEL INKLUSIVE RÄTT TILL ANLÄGGANDE, BIBEHÅLLANDE OCH UNDERHÅLL AV TUNNELN MED TILLHÖRANDE ANDRÖNINGAR
- T:xx TILLFÄLLIG NYTT JÄNDERÄTT. RÖD SIFFRA ANGER OMRÅDESNUMMER FÖR OMRÅDE INNEHÅLLANDE EN ELLER FLERA TILLFÄLLIGA NYTT JÄNDERÄTTER. FÖR BESKRIVNING, SE BILAGA TILL PLANKARTA (19922-01-060_003)
- TILLFÄLLIG NYTT JÄNDERÄTT PÅ ANNANS SERVICUTSRÄTT INOM TRAFIKVERKETS FASTIGHET
- T:xx NY JÄRNVÄGSMARK MED ÄGANDERÄTT 30 SAMT TILLFÄLLIG NYTT JÄNDERÄTT. RÖD SIFFRA ANGER OMRÅDESNUMMER FÖR OMRÅDE INNEHÅLLANDE EN ELLER FLERA TILLFÄLLIGA NYTT JÄNDERÄTTER. FÖR BESKRIVNING, SE BILAGA TILL PLANKARTA (19922-01-060_003)
- T:xx NY JÄRNVÄGSMARK MED SERVICUTSRÄTT SAMT TILLFÄLLIG NYTT JÄNDERÄTT. RÖD SIFFRA ANGER OMRÅDESNUMMER FÖR OMRÅDE INNEHÅLLANDE EN ELLER FLERA TILLFÄLLIGA NYTT JÄNDERÄTTER. FÖR BESKRIVNING, SE BILAGA TILL PLANKARTA (19922-01-060_003)

SKYDDSÅTGÄRDER (FASTSTÄLLS)

- MARKERING ELLER AVGRÄNSNING AV SKYDDSÅTGÄRDER
- SK1 BULLERSKYDDSSKÄRM, CA 4 M ÖVER MARK (ANGES SOM +HÖJD I PLANKARTAN)
- SK2 ERBJUDANDE OM BULLERSKYDD FASADÅTGÄRDER, FÖR MER DETALJERAD INFORMATION, SE FÖRTECKNING BULLERBERÖRDA BYGGNADER SOM ERBJUDS ÅTGÄRDER (19922-01-060_002)
- SK3 ERBJUDANDE OM BULLERSKYDD LOKAL UTEPLATSÅTGÄRD, FÖR MER DETALJERAD INFORMATION, SE FÖRTECKNING BULLERBERÖRDA BYGGNADER SOM ERBJUDS ÅTGÄRDER (19922-01-060_002)
- SK4 SKYDDSRÄL
- SK5 PÅKÖRNINGSSKYDD/SKYDDSMUR
- SK6 STOMLJUSDÄMPANDE ÅTGÄRDER, SE PROFIL OCH TVÄRSSEKTIONER
- SK7 SKYDDSÅTGÄRDER FÖR ANSLUTNING TILL VA-SYSTEM

VERKSAMHETER/ÅTGÄRDER SOM UNDANTAG FRÅN FÖRBUD ENLIGT MILJÖBALKEN

FÖRBUDEN SOM AVSER VERKSAMHET ELLER ÅTGÄRD INOM GENERELLT BIOTOPSKYDDOMRÅDE (7 KAP 11 O B) GÄLLER INTE BYGGANDE AV JÄRNVÄG, BESKRIVNING AV PÅVERKAN PÅ BIOTOPSKYDDOBJEKT REDOVISAS I JÄRNVÄGSPLANENS PLANBESKRIVNING


OMRÅDE MED UNDANTAG FRÅN GENERELLA BIOTOPSKYDD

SKYDDIGHETEN ATT GÖRA ANMÄLAN FÖR SAMRÅD ENLIGT 12:6 MB GÄLLER INTE FÖR DE VERKSAMHETER OCH ÅTGÄRDER SOM BEHOVS FÖR ATT BYGGA JÄRNVÄGEN OCH SOM FASTSTÄLLS OCH INGÅR I NY JÄRNVÄGSMARK ELLER OMRÅDE FÖR TILLFÄLLIG NYTT JÄNDERÄTT


ÖVRIGA BETECKNINGAR PÅ PLANKARTAN (FASTSTÄLLS E)

- FASTIGHETSKARTAN ÄR FRÅN JANUARI 2021
- ALBYGÅRD 2 FASTIGHETSNAVN
 - ALBYGÅRD KVARTERS- /TRAKTNAVN
 - TRAFIKVERKETS BEFINTLIGA FASTIGHET
 - KVARTERS-/TRAKTGRÄNS TILLIKA FASTIGHETSGRÄNS
 - FASTIGHETSGRÄNS
 - KOMMUNGRÄNS
 - BOSTADSBYGGNAD
 - ÖVRIG BYGGNAD
 - SLÄNT
 - BEFINTLIG BULLERSKYDDSSKÄRM
 - NY STATIONSBYGGNAD
 - PLANKÖRSNING STÄNGS

KOORDINATSYSTEM

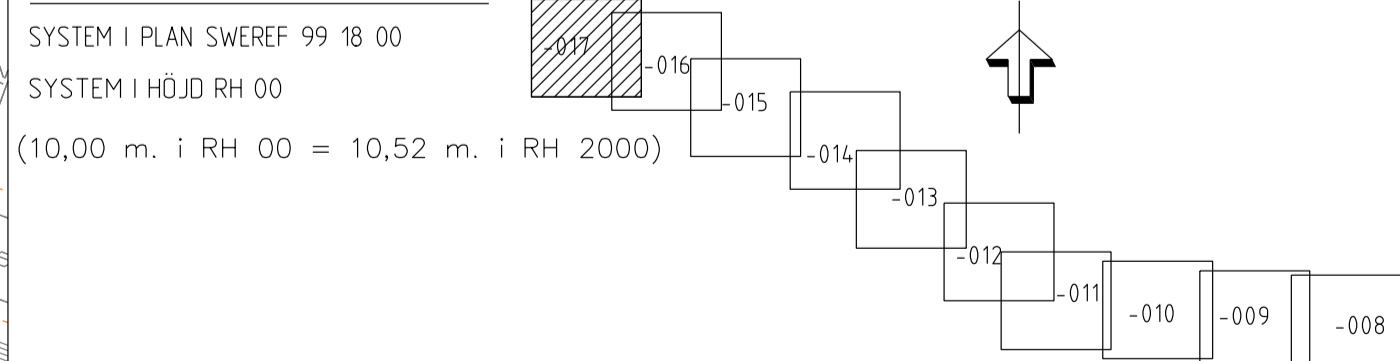

| TYP AV PLAN | | JÄRNVÄGSPLAN | |
|-------------|--|-----------------------|---------------------------|
| LEVERANTÖR | AVDELNING | LEVERANS-/ÄNDRINGS-PM | TEKNISKTOMÅTE |
| | 564 B | | |
| | UPPDRAGSNUMMER | KONSTRUKTIONSNUMMER | GRANSKNINGSSTATUS / SYFTE |
| | 10207385 | | GRANSKNINGSHANDLING |
| | MÅLARBANAN | | HANDRETSYPT |
| | (STOCKHOLM O) - SUNDBYBERG | | JÄRNVÄGSPLAN |
| | HUVUDSTA - ÖJUVBO | | ANLÄGGNINGSTYP |
| | PLANKARTA FÖR UTBYGGD JÄRNVÄGSANLÄGGNING | | BLOKKTÄRMEETER |
| | PERMANENTA OCH TILLFÄLLIGA MARKANSPRÅK | | 8 +000 -8 +500 |
| | | | 404 |
| | | | ANDR. |
| | | | BLAD |
| | | | 017 |
| | | | NÄSTA BLAD |
| | | | --- |
| | | | ANDR. |
| | | | --- |

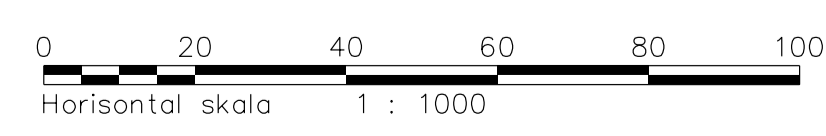

Detta ritnings- och teckningsmaterial är avsett för användning i samband med projekteringen av järnvägsanläggningen. För ytterligare information kontakta Trafikverket.