


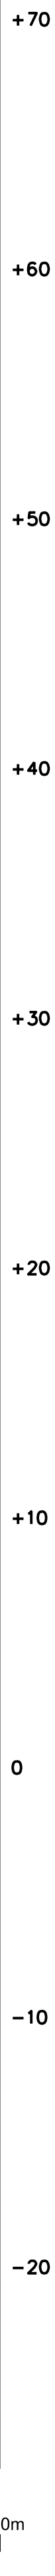

TYP AV PLAN		JÄRNVÄGSPLAN			
LEVERANTÖR		AVDELNING 5648	LEVERANS/ÄNDRINGS-PM	TEKNIKPÅRÅG	
		UPPERÅGSGRÄNS 10207385	KONSTRUKTIONSNUMMER	GRANSKNINGSSTATUS / SYFTE GRANSKNINGSGÄLLANDIG	
 TRAFIKVERKET	MÅLARBANAN (STOCKHOLM C1 - SUNDBYBERG HUVUDSTA - DUBBÖ TVÄRSKEJON FÖR UTBYGGD JÄRNVÄGSANLÄGGNING PERMANENTA MARKANSPRÅK		HANDLINGSTYP JÄRNVÄGSPLAN ANLÄGGNINGSTYP		
SKAPAD AV WSP / K AXELSSON			KILPETER-METER 4 + 650 - +	BÄNDEL 404	
GRANSKAD AV WSP / P FÖRS			BILAGNINGEN PROJEKT 9222-97-1313		
GÖKAND AV AC MALMBERG	DATUM 2021-02-01	SKALA 1:200	FORMAT A1	RITNINGSNUMMER FÖRVALTNING 013	NÄSTA BLAD 014
ido仁nnome			plottime		ido use

ida_username




MARKANSPRÅK

- ## SKYDDSÅTGÄRDER

- ÖVRIGA BETECKNINGAR

- ## ORIENTERINGSFIGUR

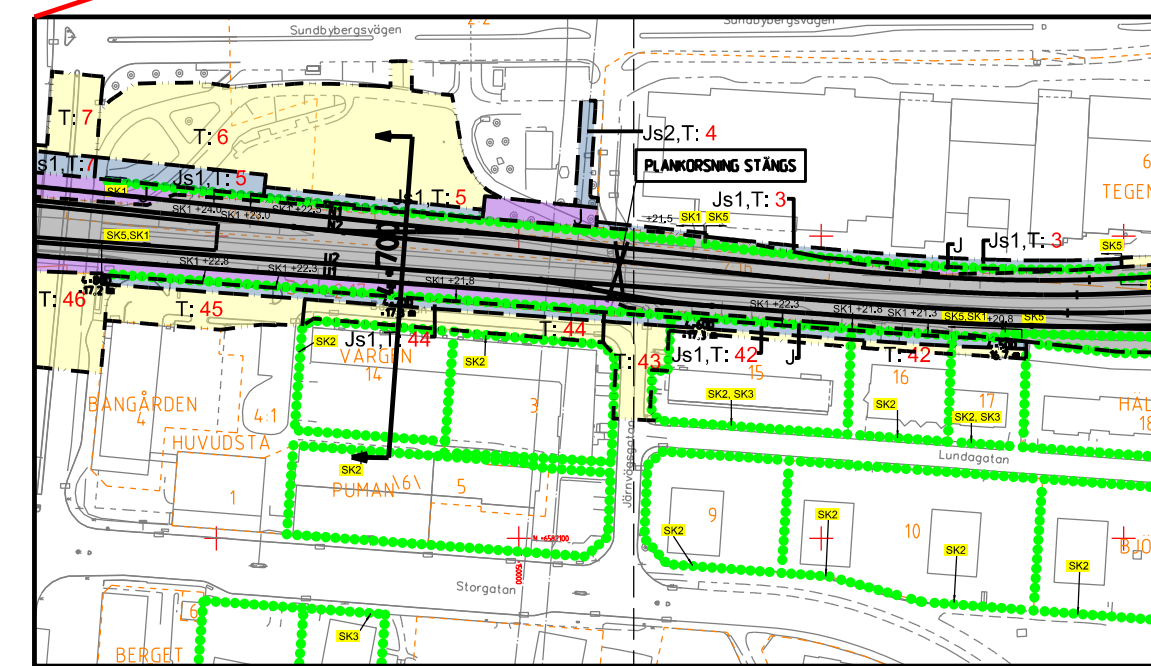

TYP AV PLAN		JÄRNVÄGSPLAN			
LEVERANTÖR		AVDELNING 564-8	LEVERANS/ÄNDRINGS-PM	TEKNIKPRÅGE	
		UPPDRAGSNUMMER 10207385	KONSTRUKTIONSUMMER	GRANSKNINGSSTATUS / SYFTE GRANSKNINGSHANDLING	
 TRAFIKVERKET	MÄLARBANAN (STOCKHOLM C) - SUNDBYBERG HUVUDSTA - DUVBO TRAVSEKTION FÖR UTBYGGD JÄRNVÄGSANLÄGGNING PERMANENTA MARKANSPRÅK			HANDLINGS-TYP PLAN ÄGGENSTÄM	
SKAPAD AV WSP/K AXELSSON				KELPETER-METER 4 - 700 - +	SÄNDEL 404
GRANSKAD AV WSP / P FORS				RITNINGSDAG: PROJEKT 9922-927-325_014	
GÖRANAD AV AC MALMBERG	DATUM 2021-02-01	SKALA 1:200	FORMAT A1	RITNINGSDAG FÖRVALTNING BLAD 014	NÄSTA BLAD 015
ida_!temname				plottime	
				ida_!usermane	

Den här riktning är Trafikverkets egendom. Allt obehörigt
begränsande av riktningen beivras enligt lag.

TRAFIKVERKET

