

### TECKENFÖRKLARING

**MARKANSPRÅK**


- GRÄNS FÖR JÄRNVAGSMARK
- AVGRÄNSNING MELLAN OLIKA TYPER AV MARKANSPRÅK
- J NY JÄRNVAGSMARK MED ÅGANDERÄTT
- Jt NY JÄRNVAGSMARK MED ÅGANDERÄTT 3D
- Js1 NY JÄRNVAGSMARK MED SERVITUTSRÄTT FÖR ANLÄGGANDE, BIBEHÅLLANDE OCH UNDERHÅLL AV JÄRNVAGSANLÄGGNINGEN INKLUSIVE DESS KONSTRUKTION UNDER MARK
- Js2 NY JÄRNVAGSMARK MED SERVITUTSRÄTT FÖR SERVICEVAG
- Js3 NY JÄRNVAGSMARK MED SERVITUTSRÄTT FÖR UPPSAMLINGSPLATS
- Jts1 NY JÄRNVAGSMARK MED SERVITUTSRÄTT FÖR SKYDDSZON RUNT TUNNEL INKLUSIVE RÄTT TILL ANLÄGGANDE, BIBEHÅLLANDE OCH UNDERHÅLL AV TUNNELN MED TILLHÖRANDE ANÖRDNINGAR

**SKYDDÅTGÄRDER**

- SK1 SK6, STOMLJUDSDAMPANDE ÅTGÄRDER, SE AVEN PROFIL
- BULLERSKYDDSKÄRM CA 4 M ÖVER MARK (ANGES SOM +HÖJD I PLANKARTAN)
- SK5 PÅKÖRNINGSKYDD/SKYDDSMUR

**ÖVRIGA BETECKNINGAR**

- TRAFIKVERKETS BEFINTLIGA FASTIGHET
- BEFINTLIG FASTIGHETSGRÄNS
- VÄG
- MÄRKNIVÅ
- TUNNELKONSTRUKTION
- BYGGNAD
- SKYDDSZON TUNNELBANA

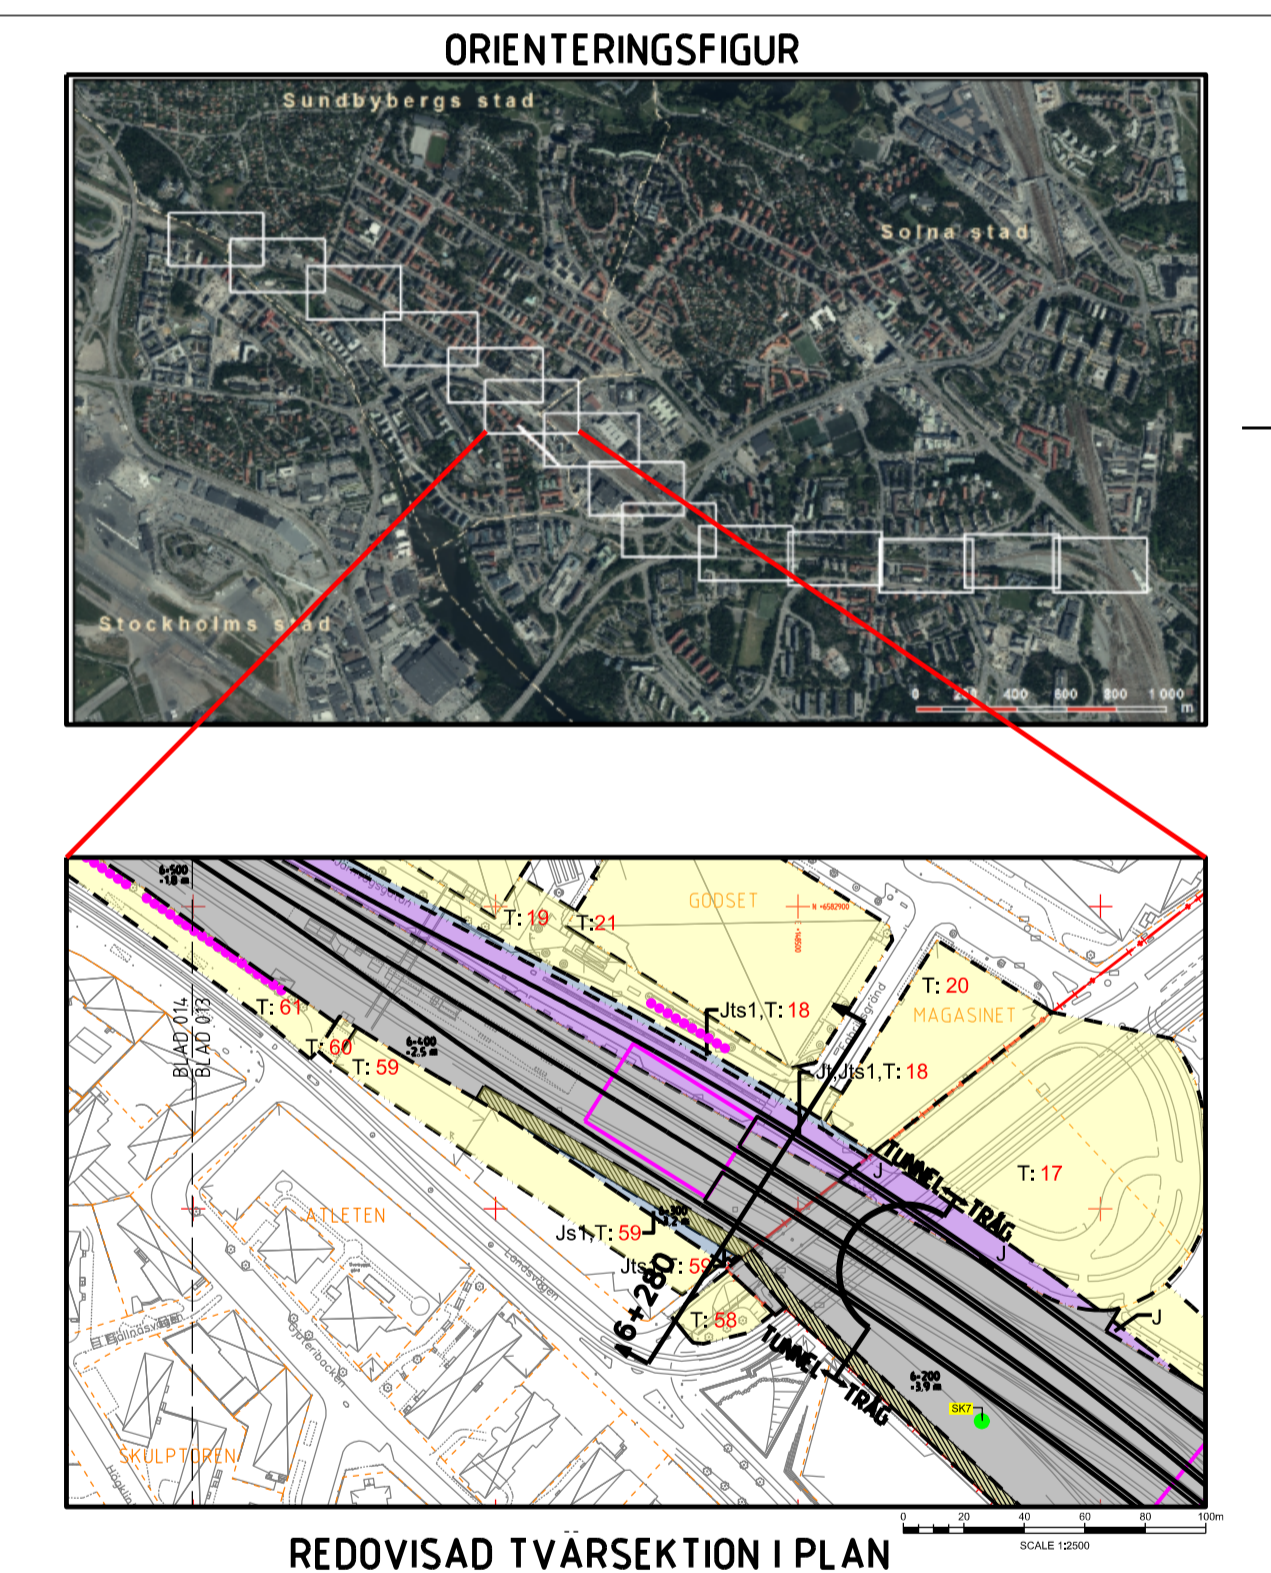

Servitutet för skyddszon ovanför 3d-fastigheten omfattar utrymmet 5 m. ovanför anlagd marknivå och resterande utrymme mellan anlagd marknivå och tunneltaket.

Under tunnelkonstruktionen sätts fastighetsgränsen 0,5 m. under den lägst belägna konstruktionsdelen.

Js1 omfattar servitut för bergförstärkning under mark och sträcker sig tre meter under tunnelbotten.

Den här ritningen är Trafikverkets egendom. Allt obehörigt kopierande eller utlåning beivras enligt lag. TRAFIKVERKET

TYP AV PLAN		JÄRNVÄGSPLAN	
LEVERANTÖR	AVDELNING	LEVERANS/ÄNDRINGS-PM	TEKNIKGRUPP
wsp	564.8		
SKAPAD AV	UPPRÄGNSNUMMER	KONSTRUKTIONSNUMMER	GRÄNSNINGSTATUS / SYFTE
WSP / P FORS	10207385		GRÄNSNINGSHANDLING
GRANSKAD AV	HANDLETTYP	PERMANENTA MARKANSPRÅK	JÄRNVÄGSPLAN
WSP / P FORS	JÄRNVÄGSPLAN		ANLÄGGNINGSTYP
GRANSKAD AV	PLÅNTERMETRER	BLAD	BANDEL
AC MALMBERG	5 + 280 - *	027	404
DATUM	SKALA	FÖRRT	TRININGSNUMMER FÖRVALTNING
2021-08-20	1:200	A1	9922-97-325_027
			BLAD
			NÄSTA BLAD
			028
			ANDR.

