

TECKENFÖRKLARING


- MARKANSPRÅK**
- GRÄNS FÖR VÄGOMRÅDE
 - - - - - AVGRÄNSNING MELLAN OLIKA TYPER AV MARKANSPRÅK
 - BEFINTLIGT VÄGOMRÅDE
 - V NYTT VÄGOMRÅDE MED VÄGRÄTT
 - Vi NYTT VÄGOMRÅDE MED INSKRÄNKT VÄGRÄTT
 - T TILLFÄLLIG NYTTJANDERÄTT

- Vi - VÄGOMRÅDE MED INSKRÄNKT VÄGRÄTT, FÖR NYA IN- OCH UTLOPPSDOKEN SAMT JUSTERING AV BEFINTLIGA.
- T1 - TILLFÄLLIG NYTTJANDERÄTT/ARBETSOMRÅDE FÖR UPPLAG GÄLLER UNDER BYGGTIDEN, DOCK LÄNGST TILL OCH MED GODKÄND SLUTBESKTNING
- T2 - TILLFÄLLIG NYTTJANDERÄTT/ARBETSOMRÅDE FÖR BYGGTRAFIK GÄLLER UNDER BYGGTIDEN, DOCK LÄNGST TILL OCH MED GODKÄND SLUTBESKTNING
- T3 - TILLFÄLLIG NYTTJANDERÄTT/ARBETSOMRÅDE FÖR BYGGANDE AV BRO/SKOTERPORT GÄLLER UNDER BYGGTIDEN, DOCK LÄNGST TILL OCH MED GODKÄND SLUTBESKTNING
- T4 - TILLFÄLLIG NYTTJANDERÄTT/ARBETSOMRÅDE FÖR INFORMATIONSTAVLA GÄLLER UNDER BYGGTIDEN, DOCK LÄNGST TILL OCH MED GODKÄND SLUTBESKTNING

- VERKSAMHETER/ÅTGÄRDER SOM UNDANTAS FRÅN FÖRBUD ENLIGT MILJÖBALKEN**
- UNDANTAGEN GÄLLER HELA PLANEN
- N1 - FÖRBUDEN I 7:15 MB GÄLLER INTE BYGGANDE AV ALLMÄN VÄG
- N2 - SKYLDIGHETEN ATT GÖRA ANMÄLAN FÖR SAMRÅD ENLIGT 12:6 MB GÄLLER INTE FÖR DE VERKSAMHETER OCH ÅTGÄRDER SOM BEHOVS FÖR ATT BYGGA VÄGEN OCH SOM FASTSTÄLLS OCH INGÅR I VÄGOMRÅDE FÖR ALLMÄN VÄG ELLER OMRÅDE FÖR TILLFÄLLIG NYTTJANDERÄTT
- SKYDDSÅTGÄRDER OCH FÖRSIKTIGHETSMÅTT**
- Sk1 - MÖJLIG PASSAGE FÖR FRILUFTSLIV OCH UTTER
- Sk2 - SKOTERPORT
- Sk3 - ERBJUDEN BULLERSKYDDSÅTGÄRD
- Sk4 - TRUMMA I VATTENDRAG SOM SKA KONSTRUERAS SÅ ATT DEN INTE UTGÖR VÄNDRINGSHINDER.

- SÄRSKILDA BESLUT SOM TAS I SAMBAND MED FASTSTÄLLELSE**
- X X INDRAGNING AV VÄG FRÅN ALLMÄNT UNDERHÅLL

- ÖVRIGA BETECKNINGAR PÅ PLANKARTAN**
- 0/100 NY VÄG. VÄGBANEKANTER MED LÄNGDMÄTNING OCH HÖJDSÄTTNING

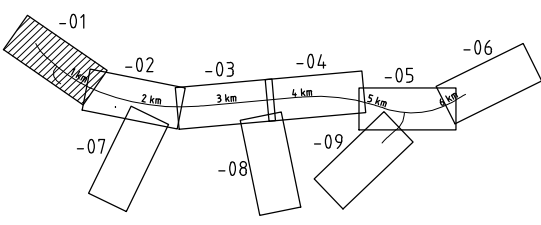

KOORDINATSYSTEM

SYSTEM I PLAN: SWEREF 99 21 45
SYSTEM I HÖJD: RH 70

REV	ANT	ÄNDRINGEN AVSER	GODK.	DATUM	VV DATUM	VV DIARIENUMMER

VÄGPLAN **GRANSKNINGSHANDLING**

TRAFIKVERKET


PROJEKT MALMTRANSPORTER KAUNISVAARA-SVAPPAVAARA DELEN VÄG 395 FÖRBIFART VITTANGI

Vectura

Telefon: 0771-159 159 / www.vectura.se

KM 0/228-1/200

UPPDRAGSANSVARIG T. SALLSTRÖM	UPPDRAGSNUMMER 109055	KONSTRUKTIONSNR A3FF	SKALA 1:2000
KONSTR L. JOHANSSON	GRANSK P. NILSSON		
LULEÅ	2013-09-30	OBJEKT NR BD-133546-395	RITNINGSNR 2 10 T 02 01

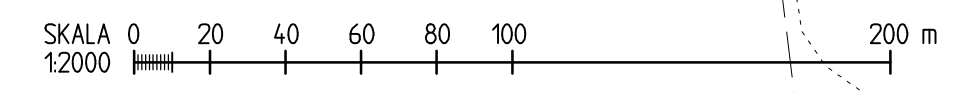

2013-09-09 14:25
2013-09-09 14:25
2013-09-10 10:21
2013-09-10 10:43
2013-09-26 10:46
2013-10-09 15:05

012709506
012709506
012709506
012709506
012709506
012709506

012709502
012709502
012709501
012709501
012709501
012709501

Ritning: X:\109055\Document\CAD\2-395\A3\01_V\010201.dwg Skapad av: Johansson, E. Lars 2013-10-23 14:16