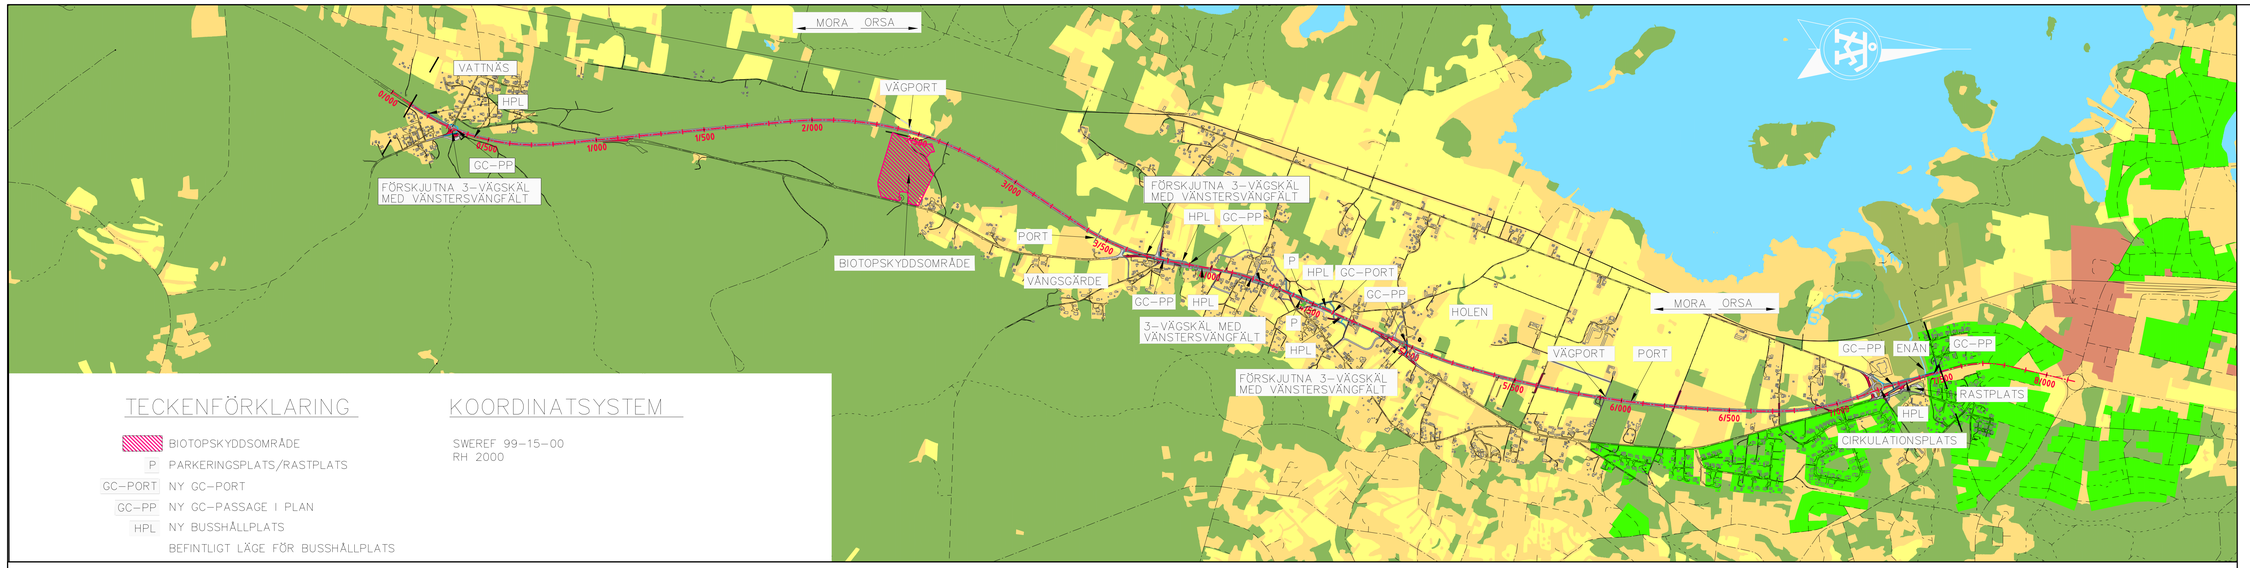

TECKENFÖRKLARING

- BIOTOPSKYDDSOMRÅDE
- P PARKERINGSPLATS/RASTPLATS
- GC-PORT NY GC-PORT
- GC-PP NY GC-PASSAGE I PLAN
- HPL NY BUSSHÅLLPLATS
- BEFINTLIGT LÄGE FÖR BUSSHÅLLPLATS

KOORDINATSYSTEM

SWEREF 99-15-00
RH 2000

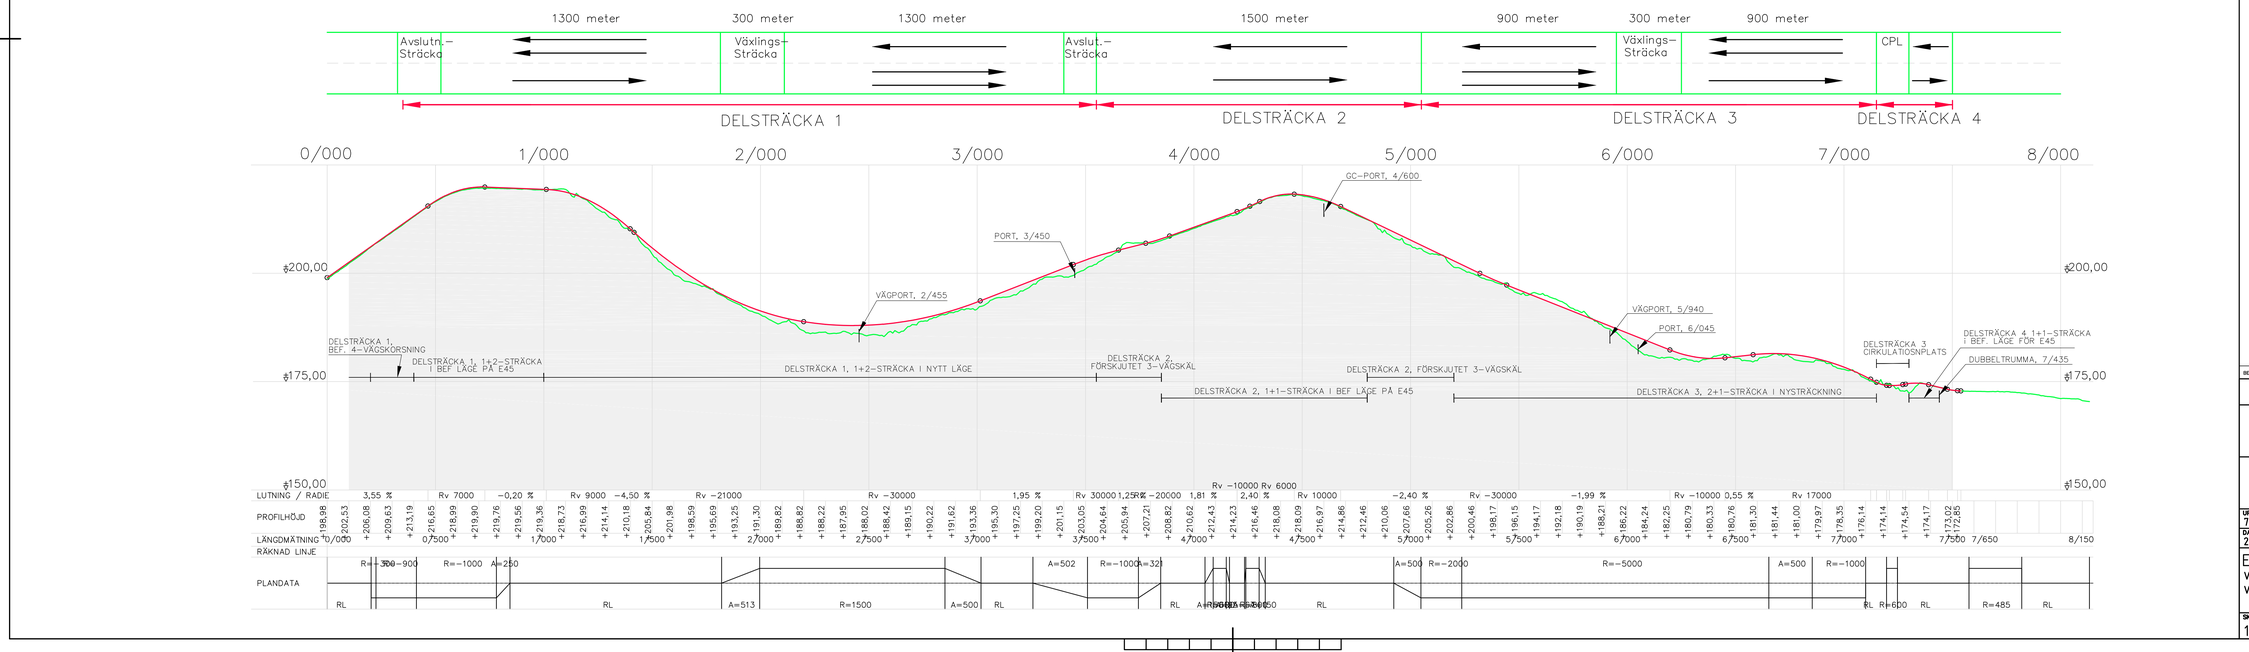

BET	ANT	ÄNDRINGEN AVSER	DATUM	SIGN

ARBETSMATERIAL

SAMRÅDSHANDLING

ÅF Infrastructure
Västerlånggatan4
451 31 Uddevalla
Tel: 010-505 44 01
www.afconsult.com

UPPDRAG NR	RITAD AV	HANDLÄGGARE
716061		
DATUM	ANSVARIG	
2017-02-09		

E45
VÄGPLAN
VATTNÄS - TRUNNA

SKALA	RITNINGSNUMMER	BET
1:10000	M-01-1-00	