



TECKENFÖRKLARING

**MARKANSPRÅK**  
 Gräns för vägområde  
 Avgränsning mellan olika typer av markanspråk  
 Nytt vägområde med vägrätt  
 Tillfällig nyttjanderätt gäller under byggleden dock längst till och med 18 månader från byggstart  
 T1 - Yta tänkt som: arbetsyta, stängsel för/mot 3de man, arbetsväg för grävmaskin och dumper, upplag av förnödenheter och fyllnadsmassor samt rastbod.  
 T2 - Yta tänkt för: arbetsyta, stängsel för/mot 3de man, arbetsväg, grävmaskin, dumper och upplag av förnödenheter.  
 T3 - Yta tänkt för: fyllnadsmassor som återanvänds i uppläggningsplatsens direkta närhet i projektet.  
 T4 - Tillfällig Fast Bodelablering, Materiallager.  
**VERKSAMHETER/ÅTGÄRDER SOM UNDANTAS FRÅN FÖRBUD ENLIGT MILJÖBALKEN**  
 N1 - Förbud mot åtgärder inom strandskyddsområde (7:15 mb) gäller inte byggande av allmän väg.  
 N2 - Förbud som avser verksamhet eller åtgärd inom generellt biotopskyddsområde (7:11 2 st mb) gäller inte byggande av allmän väg.  
 N3 - Undantag från 12:6 samråd gäller inom planområdet.  
 Sk1-Trummor ska konstrueras så de inte utgör vandringshinder för fisk och bottenlevande fauna.

**ÖVRIGA BETECKNINGAR PÅ PLANKARTAN**  
 110,78 Ny gc-väg, vägbanekarner med längdmätning och höjdsättning  
 3/500 Befintlig vägkant  
 Traktgräns  
 Kommungräns  
 Fastlighetsgräns  
 Fastlighetsbeteckning  
 Anslutning stängs eller förändrad utfart mot allmän väg  
 Byggnad som rivs/lyftas

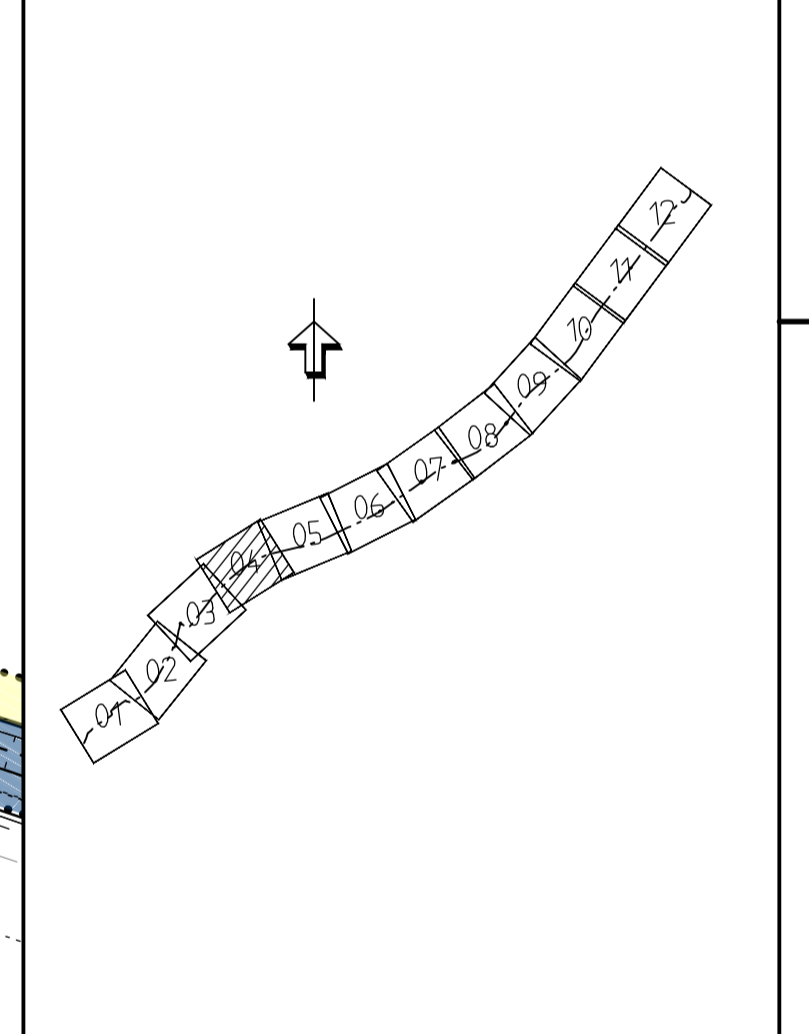

TYP AV PLAN <b>VÄGPLAN</b>	
GRANSKNINGSSTATUS / SYFTE	
HANDLINGSTYP <b>SAMRÅDSHANDLING</b>	
DATUM 2017-11-01	LEVERANS / ÄNDRINGS-PM
OBJEKT <b>E-LÄN LV 919 GC-VÄG VADSTENA - MOTALA</b>	
DELOMRÅDE / SANDEL <b>GC-VÄG</b>	
ANLÄGGNINGSDEL <b>GEMENSAMT</b>	
OBJEKTNUMMER / KM 152531	KONSTRUKTIONNUMMER
BESTÄLLARE <b>TRAFIKVERKET</b>	LEVERANTÖR <b>SWECO</b>
SKAPAD AV K BJÖRKMÄN	UPPDRAGSNUMMER 2181006000
GRANSKAD AV P BALDWIN	AVDELNING
RITNINGSTYP <b>PLANRITNING</b>	
TEKNIKOMRÅDE / INNEHÅLL <b>T VÄGUTFORMNING OCH TRAFIK</b>	
BESKRIVNING <b>GÅNG OCH CYKELVÄG SEKTION 1/990-2/590</b>	
SKALA 1:1000	FÖRVALTNINGSNUMMER
RITNINGNUMMER 1 00 T 02 04	BLAD 04
	NÄSTA BLAD 05
	BET

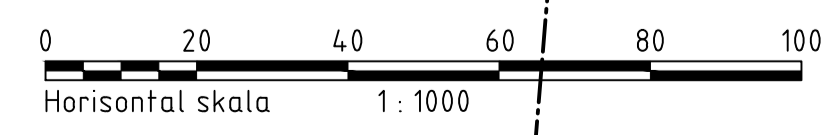

Skapad av: K Björkmän, Granskad av: P Baldwin, Ritningstyp: Planritning, Teknisk område: Väg, Innehåll: T Vägutformning och trafik, Beskrivning: Gång och cykelväg, Sektion 1/990-2/590, Skala: 1:1000, Ritningsnummer: 1 00 T 02 04, Blad: 04, Nästa blad: 05, Bet: