


TECKENFÖRKLARING

- MARKANSPRÅK**
- Gräns för vägområde
 - Avgränsning mellan olika typer av markanspråk
 - Nytt vägområde med vägrätt
- T1-T4**
- T1 - Yta länt som: arbetsyta, stängsling för/mot 3dje man, arbetsväg för grävmaskin och dumper, upplag av förnödenheter och fyllnadsmassor samt rastbod.
T2 - Yta länt för: arbetsyta, stängsling för/mot 3dje man, arbetsväg, grävmaskin, dumper och upplag av förnödenheter.
T3 - Yta länt för: fyllnadsmassor som återanvänds i uppläggningsplatsens direkta närhet i projektet.
T4 - Tillfällig Fast Bodelabiering, Materiallager.
- VERKSAMHETER/ÅTGÄRDER SOM UNDANTAS FRÅN FÖRBUD ENLIGT MILJÖBALKEN**
- N1 - Förbudet mot åtgärder inom strandskyddsområde (7:15 mb) gäller inte byggande av allmän väg.
N2 - Förbudet som avser verksamhet eller åtgärd inom generellt biotopskyddsområde (7:11 2 st mb) gäller inte byggande av allmän väg.
N3 - Undantag från 12:6 samråd gäller inom planområdet.
- SK1-Trummor ska konstrueras så de inte utgör vandringshinder för fisk och bottenlevande fauna.
- ÖVRIGA BETECKNINGAR PÅ PLANKARTAN**
- 110,78 Ny gc-väg, vägbänkanter med längdmätning och höjdsättning
 - 3/500 Befintlig väkant
 - Traktgräns
 - Kommungräns
 - Fastlighetsgräns
 - Fastlighetsbeteckning
 - Anslutning stängs eller förändrad utfart mot allmän väg
 - Byggnad som rivs/lyftas

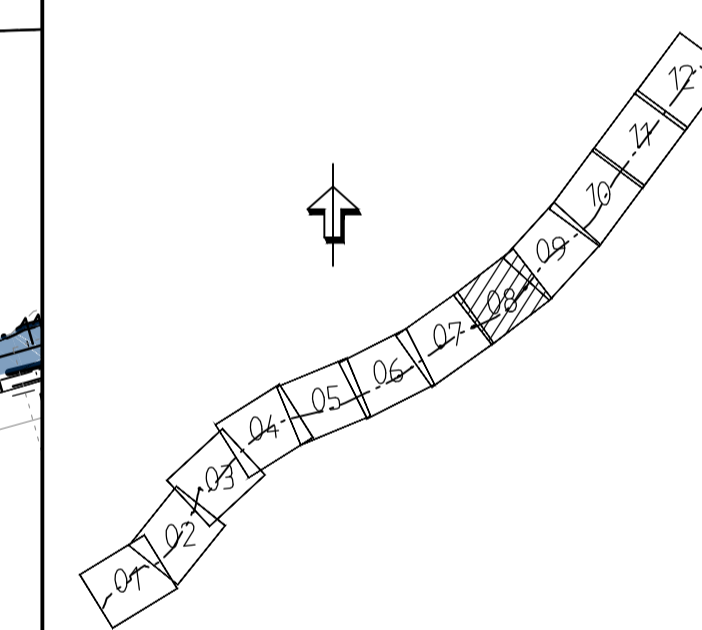

TYP AV PLAN **VÄGPLAN**

GRANSKNINGSSTATUS / SYFTE
SAMRÅDSHANDLING

HANDLINGSTYP
DATUM 2017-11-01
OBJEKT **E-LÄN LV 919 GC-VÄG VADSTENA - MOTALA**

DELOMRÅDE / SÄNDEL
ANLÄGGNINGSTYP
GEMENSAMT
OBJEKTNUMMER / KM 152531

BESTÄLLARE **TRAFIKVERKET** LEVERANTÖR **SWECO**

SKAPAD AV **K BJÖRKMAN** UPPDRAGSNUMMER **2181006000**

GODKÄND AV **P BALDWIN** AVDELNING

RITNINGSTYP **PLANRITNING**
TEKNIKOMRÅDE / INNEHÅLL **T VÄGUTFORMNING OCH TRAFIK**

BESKRIVNING **GÅNG OCH CYKELVÄG SEKTION 4/420-5/050**

SKALA **1:1000** FÖRVALTNINGSNUMMER **A1**

RITNINGNUMMER **1 00 T 02 08** BLAD **08** NÄSTA BLAD **09** BET

