


**TECKENFÖRKLARING**

- MARKANSPRÅK**
- Gräns för vägområde
  - Avgränsning mellan olika typer av markanspråk
  - Nytt vägområde med vägrätt
  - T1-T4 Tillfällig nyttjanderätt gäller under byggleden dock längst till och med 18 månader från byggstart
  - T1 -Yta länk som: arbetsyta, stängsel för/mot 3dje man, arbetsväg för grävmaskin och dumper, upplag av förnödenheter och fyllnadsmassor samt rasböd.
  - T2 -Yta länk för: arbetsyta, stängsel för/mot 3dje man, arbetsväg, grävmaskin, dumper och upplag av förnödenheter.
  - T3 -Yta länk för: fyllnadsmassor som återanvänds i uppläggningsplatsens direkta närhet i projektet.
  - T4 -Tillfällig Fast Bodelablering, Materiallager.
- VERKSAMHETER/ÅTGÄRDER SOM UNDANTAS FRÅN FÖRBUD ENLIGT MILJÖBALKEN**
- N1 - Förbudet mot åtgärder inom strandskyddsområde (7:15 mb) gäller inte byggande av allmän väg.
  - N2 - Förbudet som avser verksamhet eller åtgärd inom generellt biotopskyddsområde (7:11 2 st mb) gäller inte byggande av allmän väg.
  - N3 - Undantag från 12.6 samråd gäller inom planområdet.
- SK1-Trummor ska konstrueras så de inte utgör vandringshinder för fisk och bottenlevande fauna.
- ÖVRIGA BETECKNINGAR PÅ PLANKARTAN**
- 110,78 Ny gc-väg, vägbänkanter med längdmätning och höjdsättning
  - 3/500 Befintlig vägkant
  - Traktgräns
  - Kommungräns
  - Fastlighetsgräns
  - Fastlighetsbeteckning
  - Anslutning stängs eller förändrad utfart mot allmän väg
  - Byggnad som rivs/flyttas

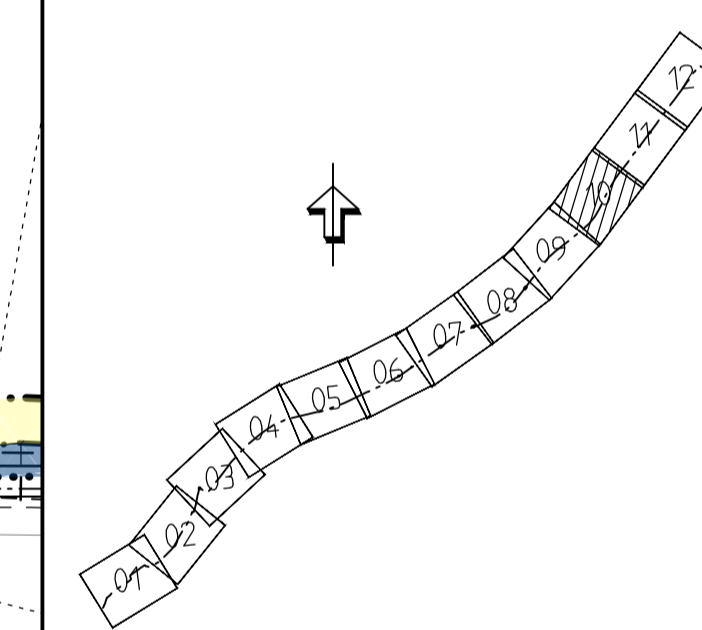

TYP AV PLAN **VÄGPLAN**

GRANSKNINGSSTATUS / SYFTE

HANDLINGSTYP **SAMRÅDSHANDLING**

DATUM 2017-11-01  
 LEVERANS / ANGRINGS-PM  
 OBJEKT **E-LÄN LV 919 GC-VÄG VADSTENA - MOTALA**

DELMRÅDE / SANDEL **GC-VÄG**  
 ANLÄGGNINGSDDEL **GEMENSAMT**

OBJEKTNUMMER / KM 152531  
 KONSTRUKTIONSNUMMER

BESTÄLLARE **TRAFIKVERKET**  
 LEVERANTÖR **SWECO**

SKAPAD AV **K BJÖRKMÄN**  
 UPPDRAGSNUMMER 2181006000

ODKÄND AV **P BALDWIN**  
 AVDELNING

RITNINGSTYP **PLANRITNING**

TEKNIKOMRÅDE / INNEHÅLL **T VÄGUTFORMNING OCH TRAFIK**

BESKRIVNING **GÅNG OCH CYKELVÄG SEKTION 5/670-6/310**

SKALA 1:1000  
 FÖRVALTNINGSNUMMER

RITNINGSNUMMER 1 00 T 02 10  
 BLAD 10 NÄSTA BLAD 11 BET

