


STANDARDSEKTION FÖR GC-VÄG
Fyllning

*VÄGOMRÅDETS PLACERING
UTANFÖR SLÄNTFOT/SLÄNTKRÖN


*0,5M VID ÅKER
2M VID SKOG

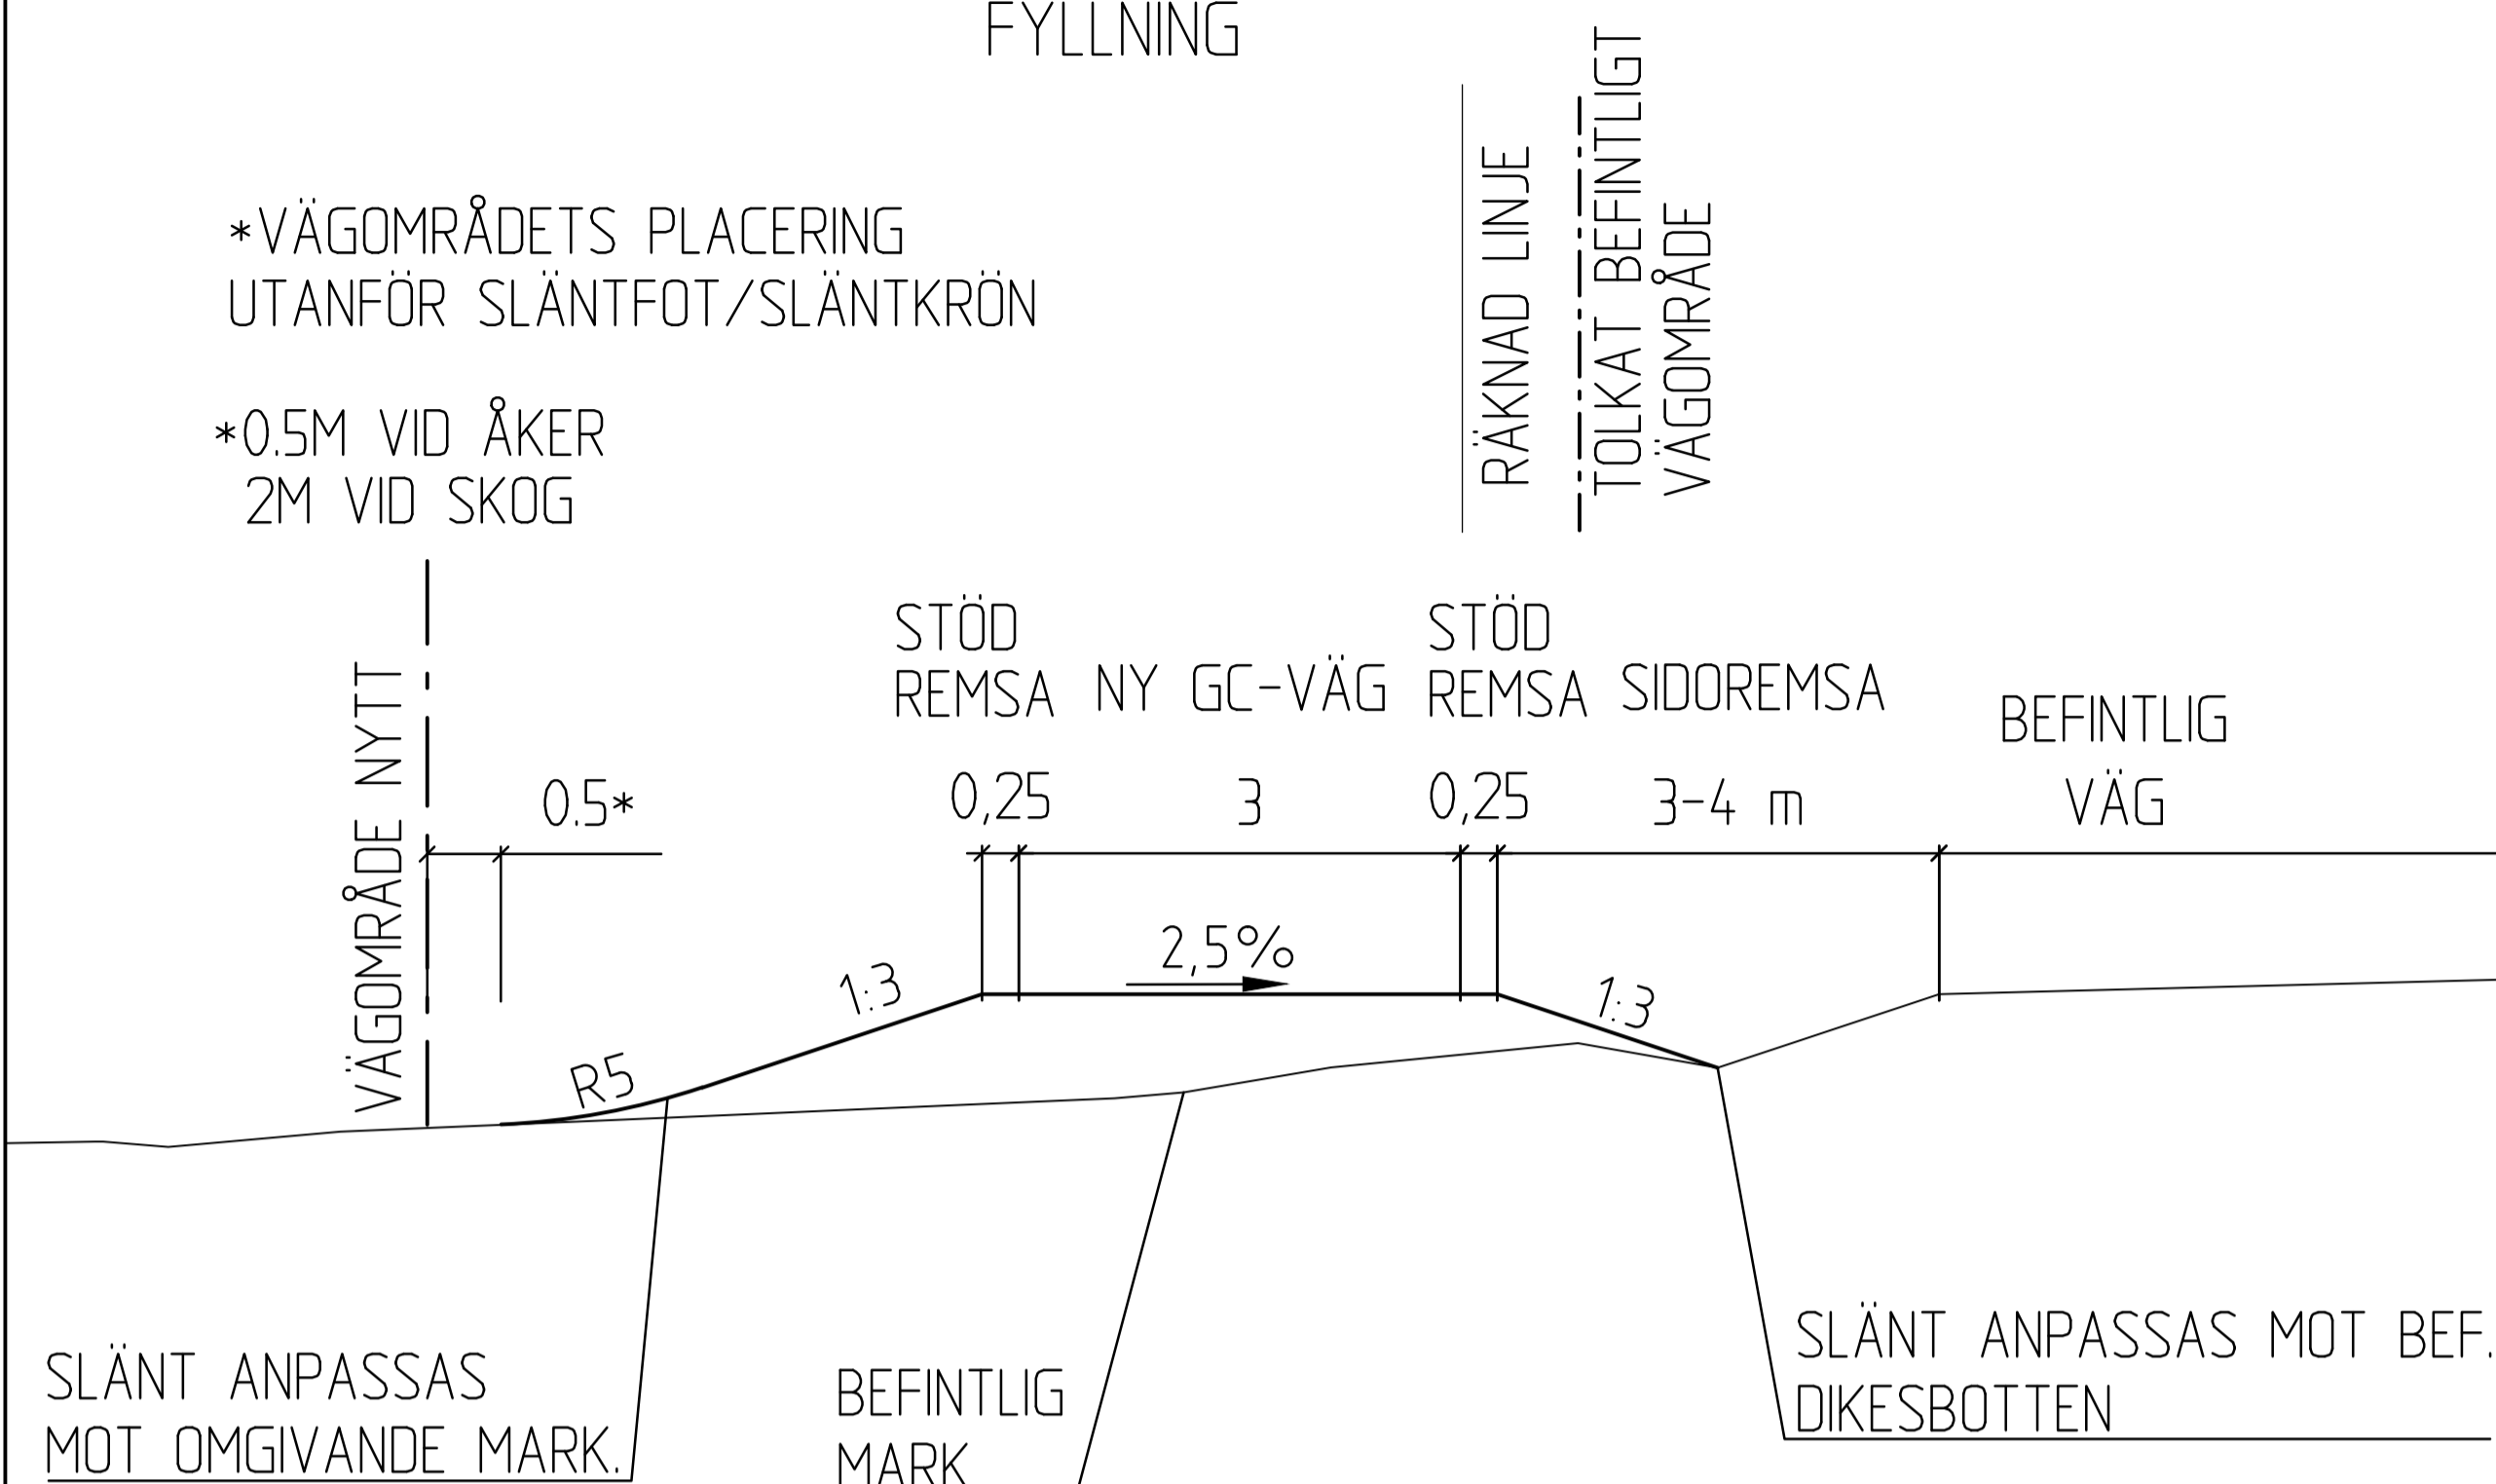

TYPSEKTION GC-VÄG
PÅ STRÄCKOR FÖRBI ÄDELLÖV-OCH
GRANSKOGSOMRÅDEN VID SEKTION 4/785-5/160.
SAMT FÖRBI TOMTMARK.

*VÄGOMRÅDETS PLACERING
UTANFÖR SLÄNTFOT/SLÄNTKRÖN


0 M VID TOMTMARK OCH ÄDELLÖVSKOG.
2 M VID GRANSKOG

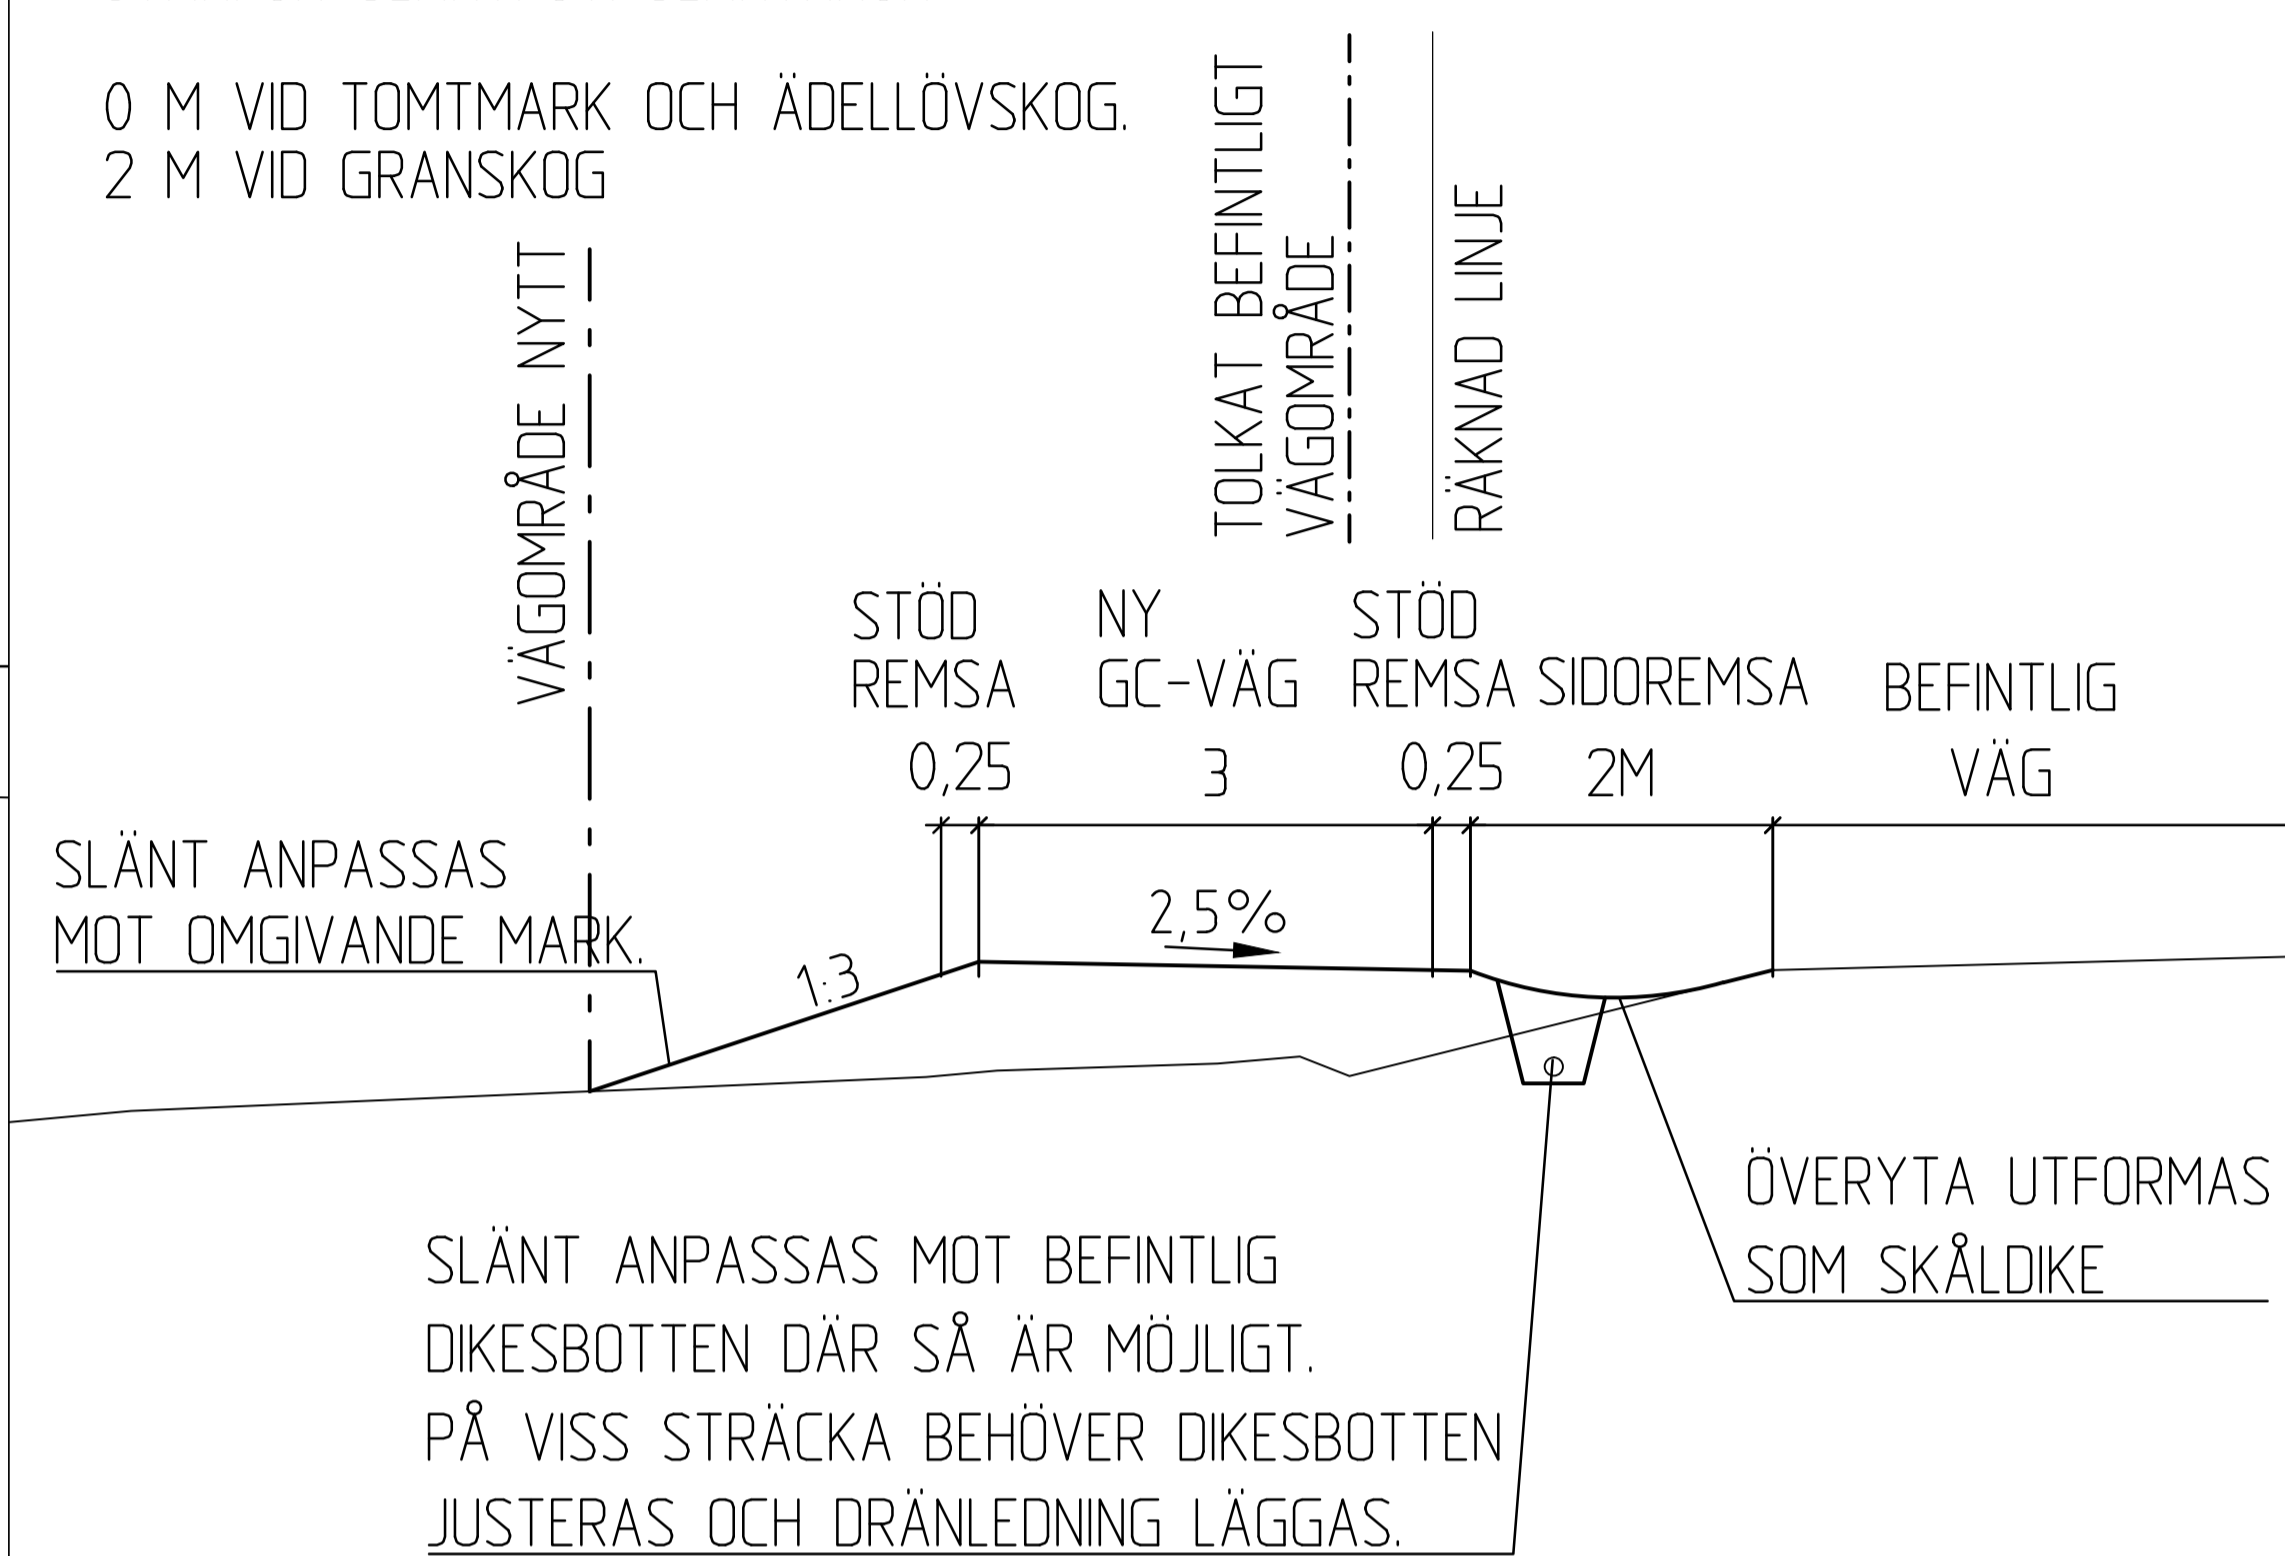

STANDARDSEKTION FÖR GC-VÄG
Schakt

*VÄGOMRÅDETS PLACERING
UTANFÖR SLÄNTFOT/SLÄNTKRÖN

*0,5M VID ÅKER
2M VID SKOG

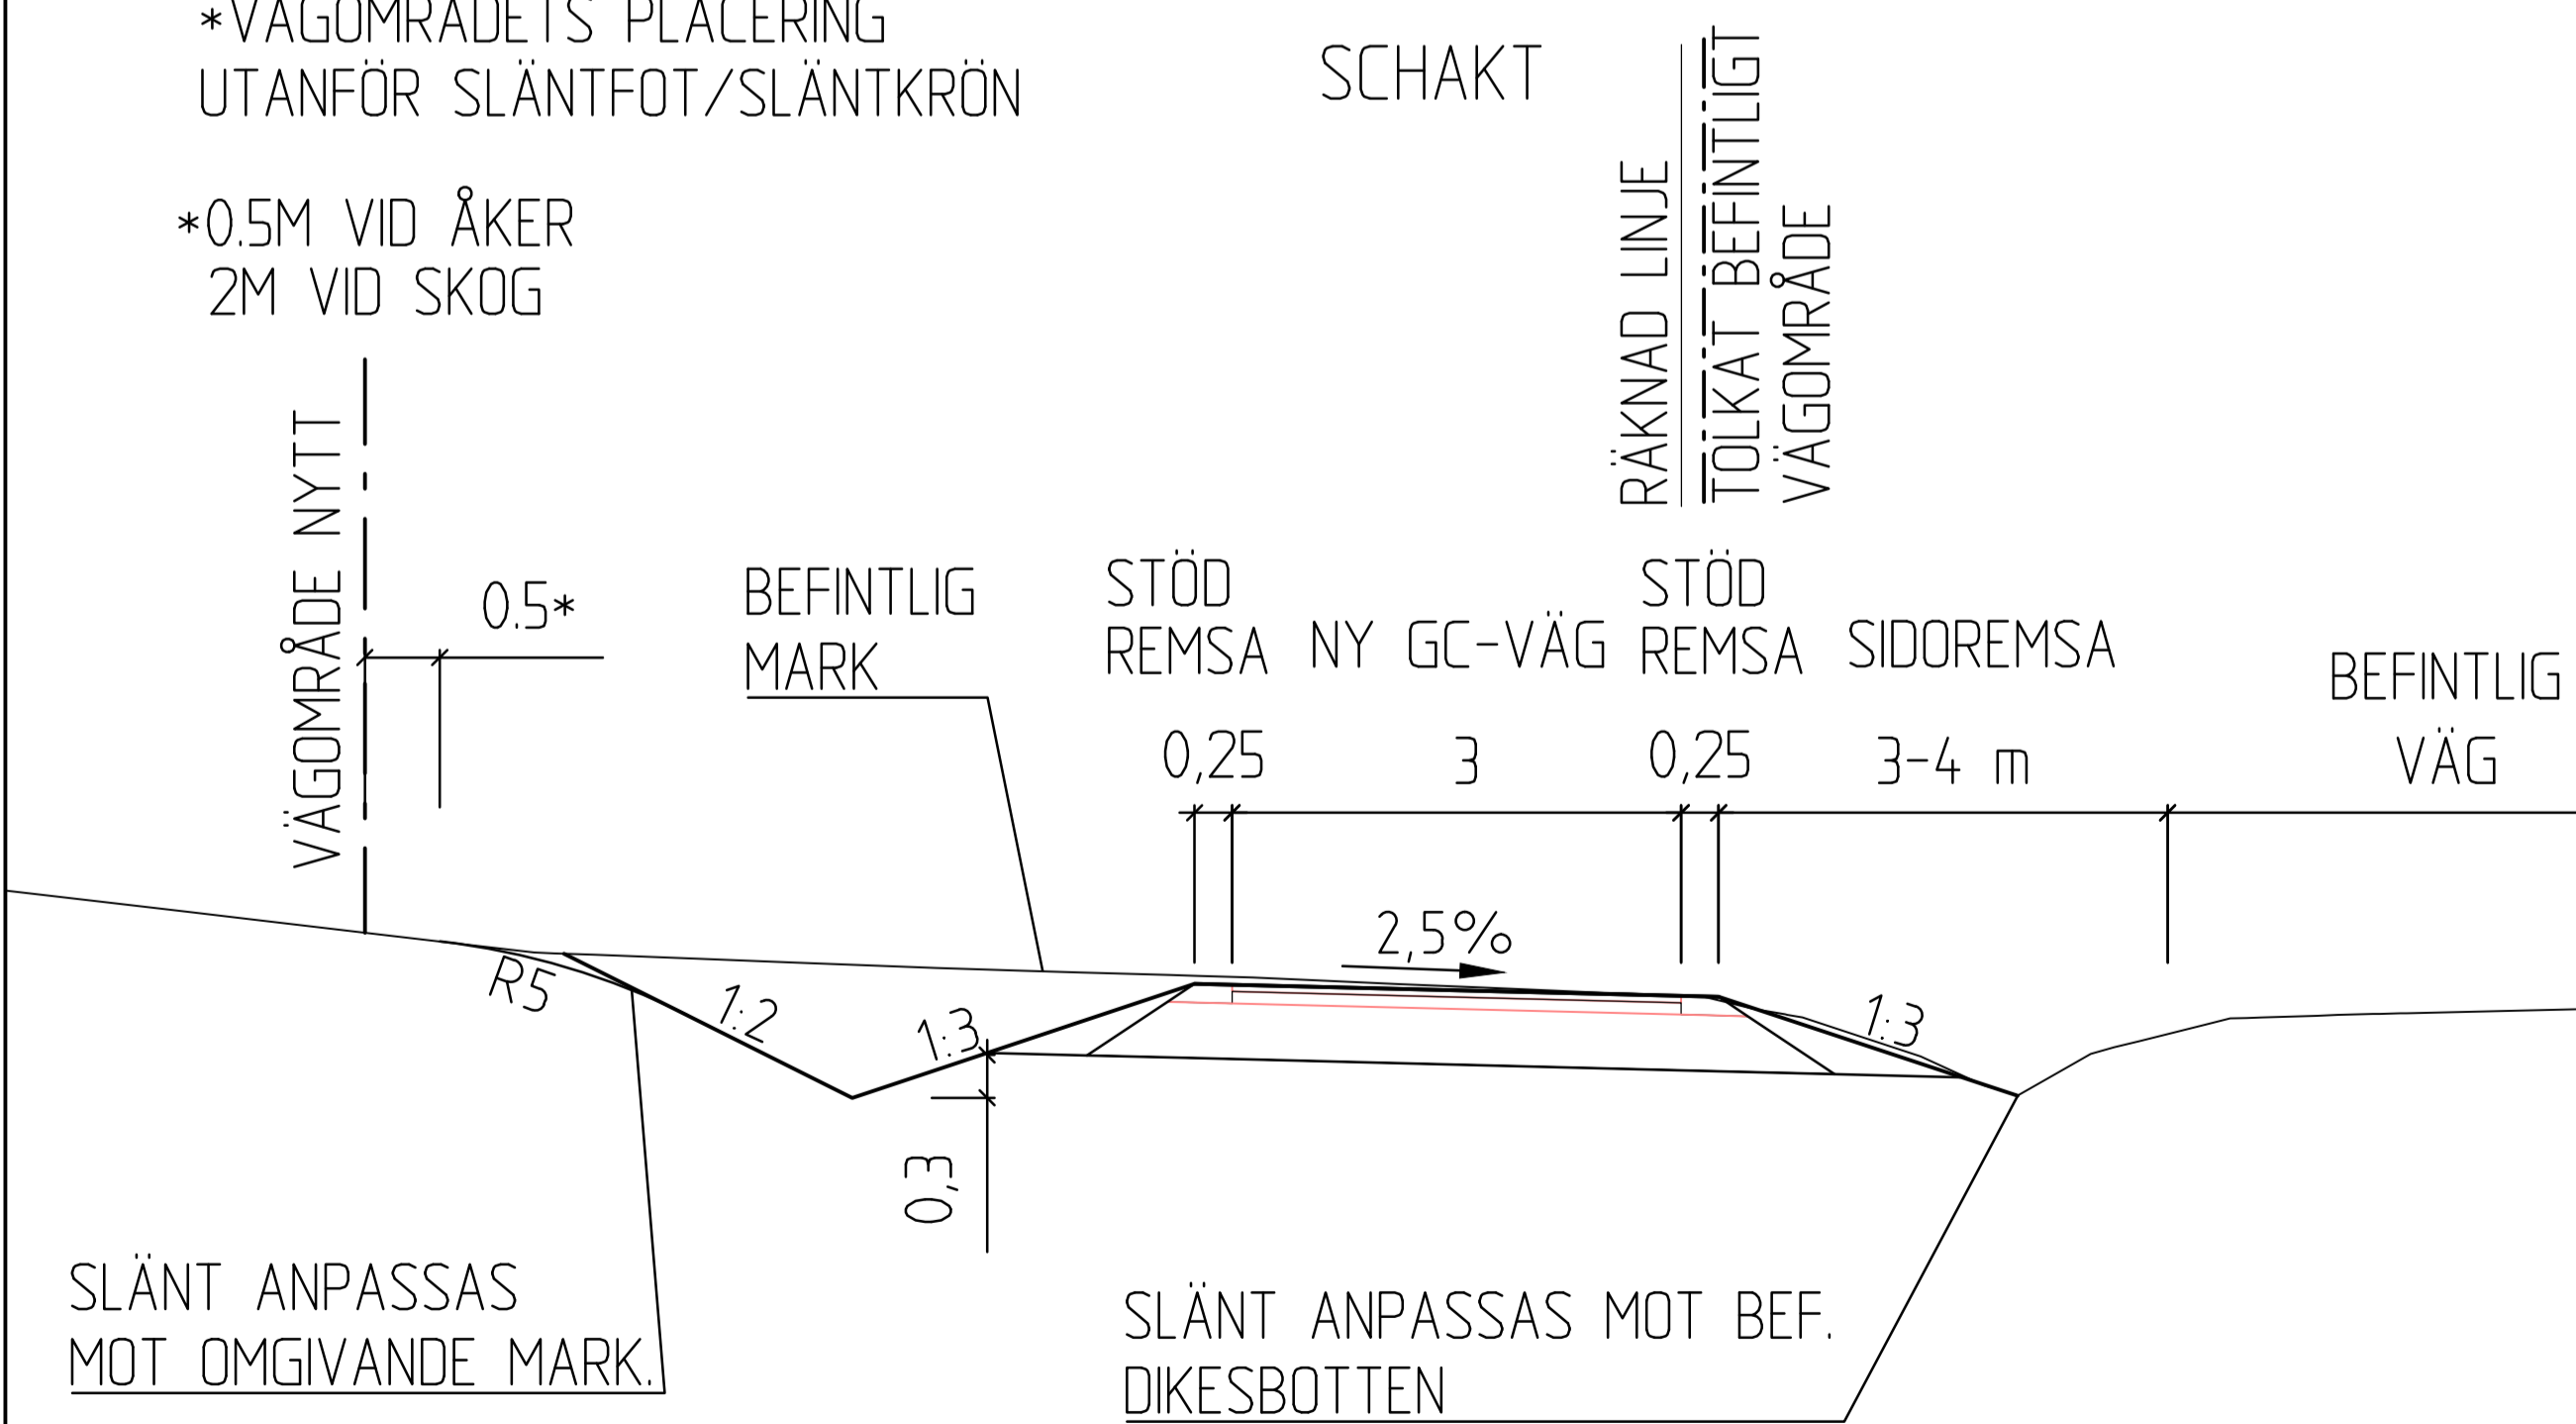

TYP AV PLAN			VÄGPLAN		
GRANSKNINGSSTATUS / SYFTE					
FÖR GRANSKNING					
HANDLINGSTYP					
SAMRÅDSHANDLING					
DATUM			LEVERANS / ÄNDRINGS-PM		
2017-10-27					
OBJEKT					
E-LÄN LV 919 GC-VÄG VADSTENA - MOTALA					
DELOMRÅDE / BANDEL					
GC-VÄG					
ANLÄGGNINGSDEL					
GEMENSAMT					
OBJEKTNUMMER / KM			KONSTRUKTIONNUMMER		
152531					
BESTÄLLARE			LEVERANTÖR		
 TRAFIKVERKET			 SWECO		
SKAPAD AV			UPPDRAGSNUMMER		
K BJÖRKMAN			2181006000		
GODKÄND AV			ÄNDRING		
P BALDWIN					
RITNINGSTYP					
TYPSEKTIONS-RITNING					
TEKNIKOMRÅDE / INNEHÅLL					
BESKRIVNING					
STANDARDSEKTION, SCHAKT, Fyllning SEKTION FÖRBI ÄDELLÖVSKOG OCH FASTIGHETER					
SKALA		FORMAT		FÖRVALTNINGSNUMMER	
1:50		A1			
RITNINGNUMMER		BLAD		NÄSTA BLAD	
100T0401				BET	