


TYPSEKTION FÖR GC-VÄG PLACERAD
BAKOM BEFINTLIGT RÄCKE.

*VÄGOMRÅDETS PLACERING
UTANFÖR SLÄNTFOT/SLÄNTRÖN


*0M VID TOMTMARK
0.5M VID ÅKER

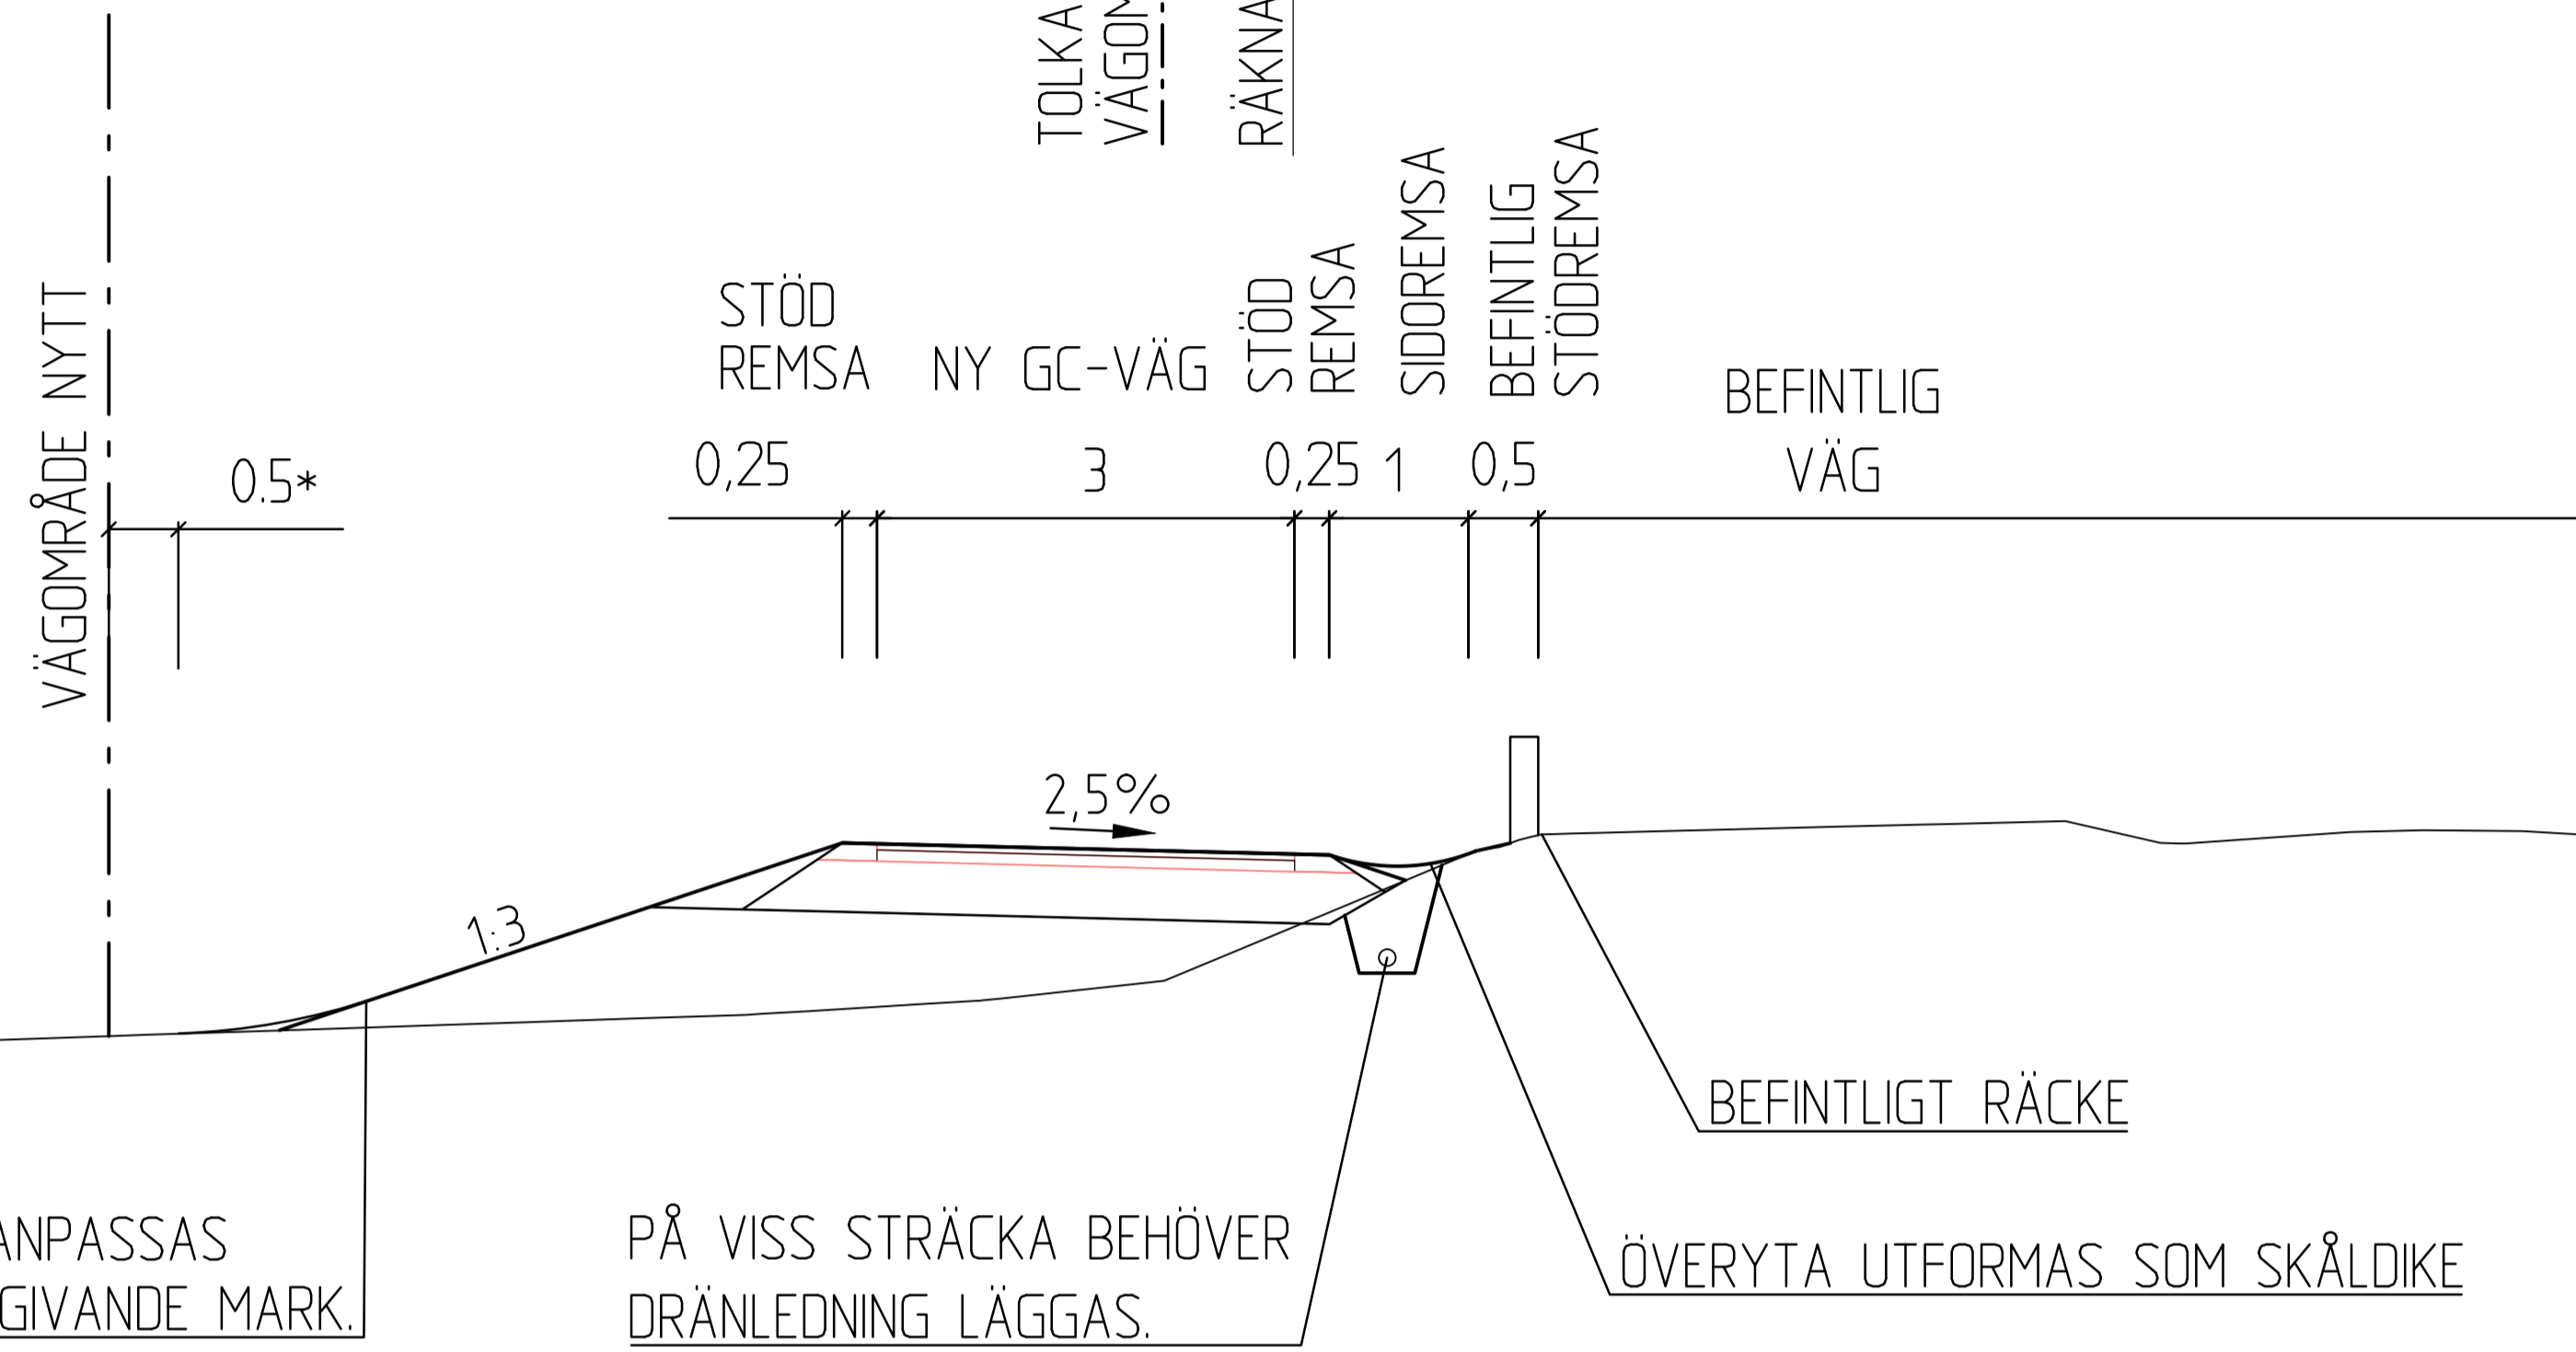

TYPSEKTION GC-VÄG FÖR STRÄCKA VID PASSAGE AV Å
VID MEDHAMRA. SEKTION 2/423-2/462

*VÄGOMRÅDETS PLACERING
UTANFÖR SLÄNTFOT/SLÄNTRÖN

*0M VID TOMTMARK
0.5M VID ÅKER

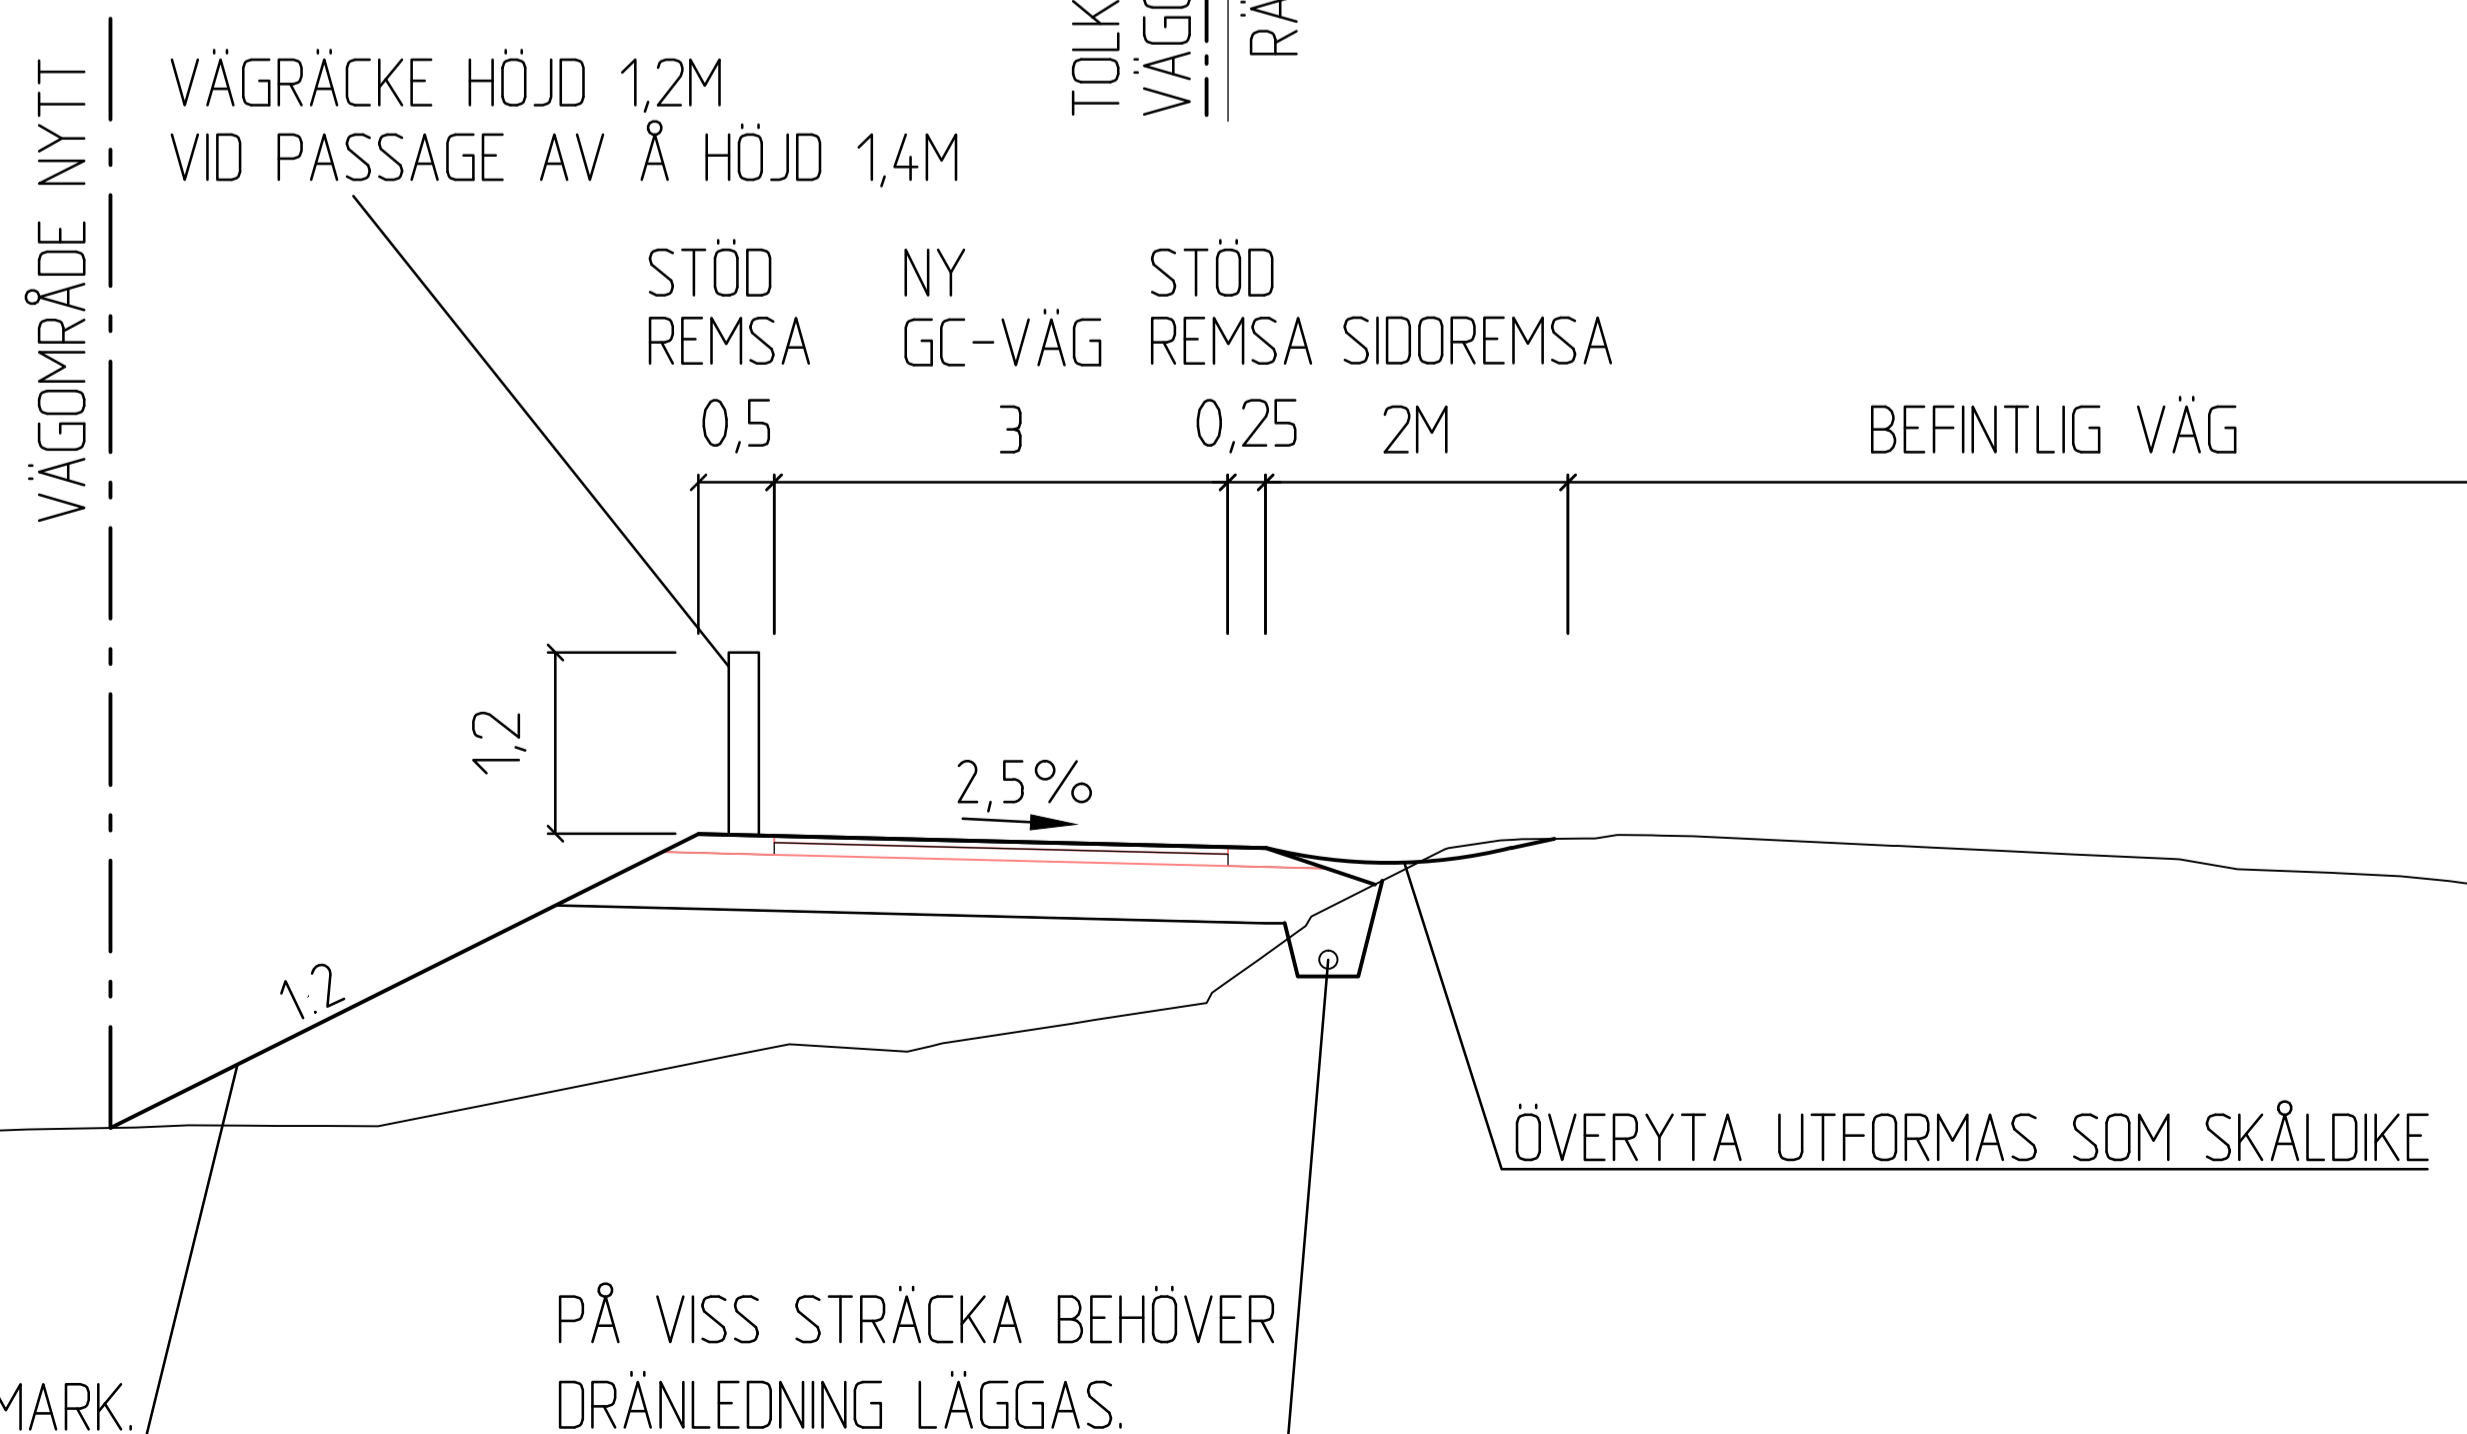

TYP AV PLAN		VÄGPLAN	
GRANSKNINGSSTATUS / SYFTE		FÖR GRANSKNING	
HANDLINGSTYP		SAMRÅDSHANDLING	
DATUM	2017-10-27	LEVERANS / ÄNDRINGS-PM	
OBJEKT			
E-LÄN LV 919 GC-VÄG VADSTENA - MOTALA			
DELOMRÅDE / BANDEL			
GC-VÄG			
ANLÄGGNINGSDDEL			
GEMENSAMT			
OBJEKTNUMMER / KM	152531	KONSTRUKTIONSNUMMER	
BESTÄLLARE	TRAFIKVERKET	LEVERANTÖR	SWECO
SKAPAD AV	K BJÖRKMÄN	UPPRÄGGSNUMMER	2181006000
GODKÄND AV	P BALDWIN	AVDELNING	
RITNINGSTYP			
TYPSEKTIONS-RITNING			
TEKNIKOMRÅDE / INNEHÅLL			
BESKRIVNING			
SEKTION FÖR GC-VÄG PLACERAD BAKOM BEFINTLIGT RÄCKE. SEKTION GC-VÄG VID MEDHAMRA			
SKALA	1:50	FORMAT	A1
RITNINGSNUMMER	100T0402	FÖRVALTNINGSNUMMER	
BLAD		NÄSTA BLAD	BET