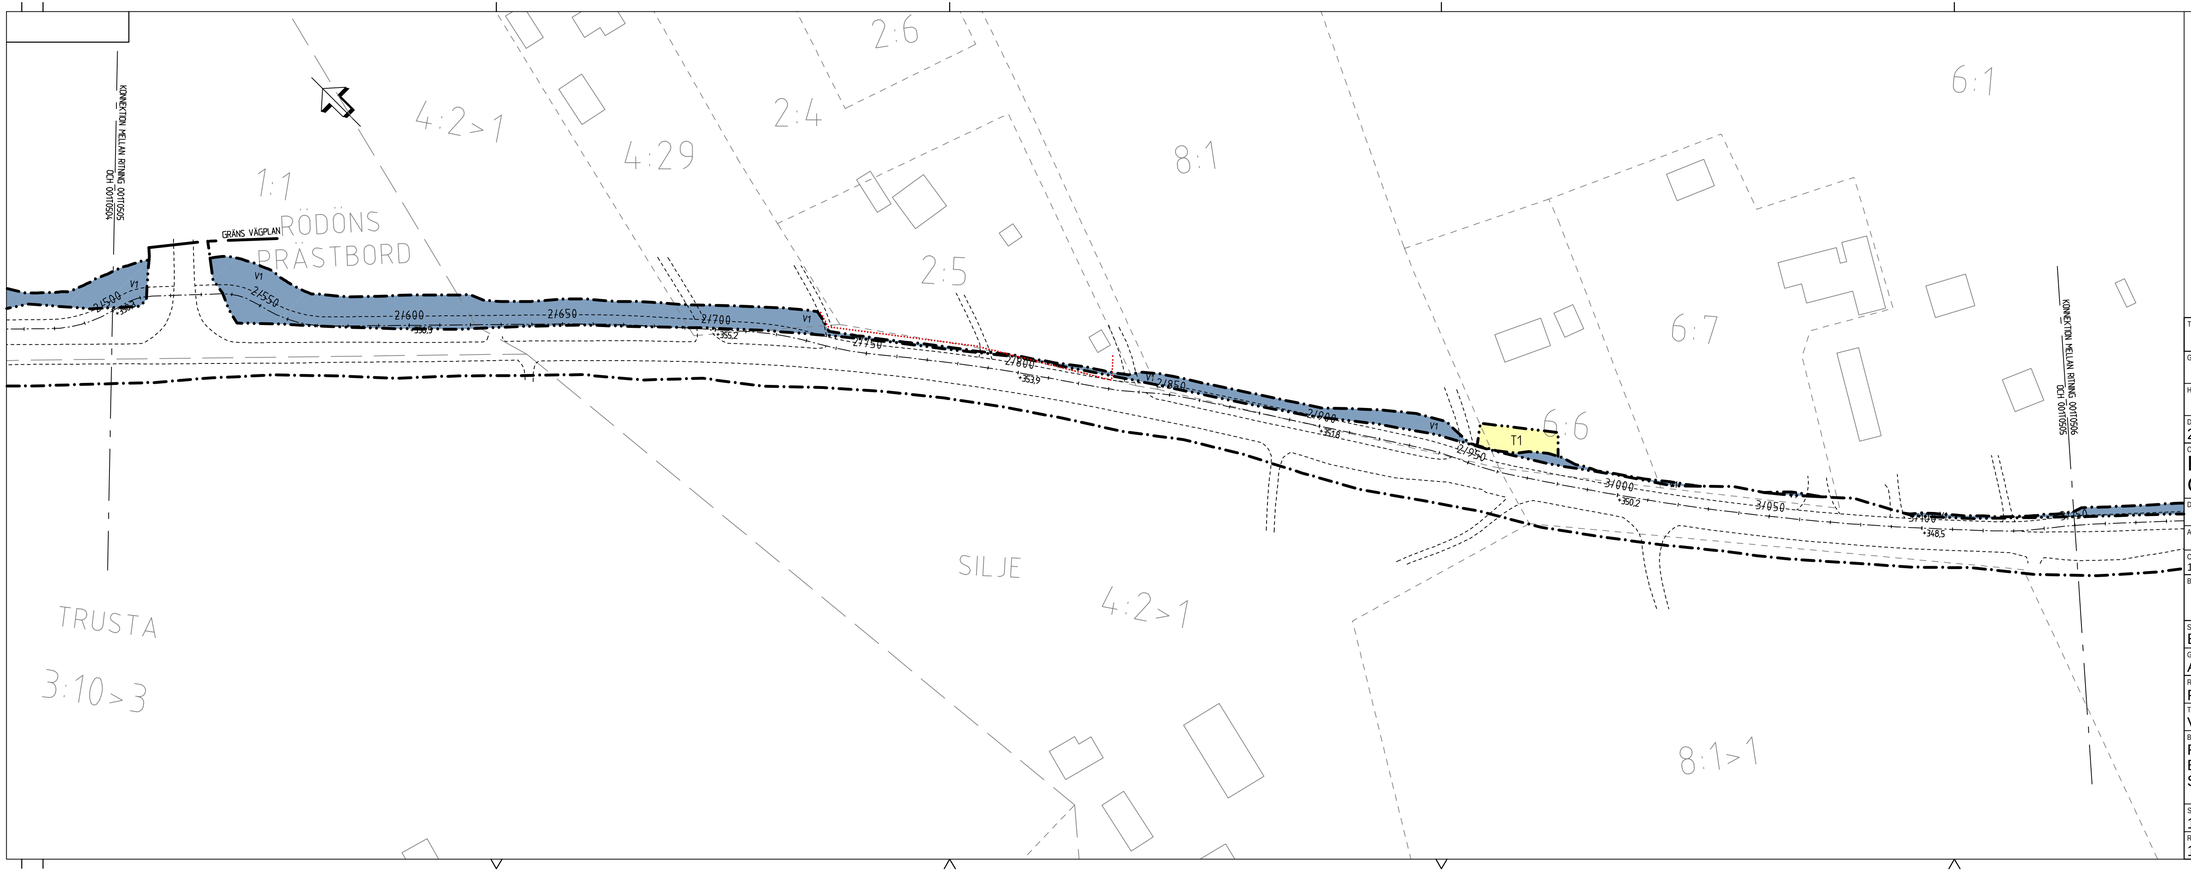

TECKENFÖRKLARING

MARKANSPRÅK

- GRÄNS FÖR VÄGOMRÅDE
- AVGRÄNSNING MELLAN OLIKA TYPER AV MARKANSPRÅK

V1	NYTT VÄGOMRÅDE MED VÄGRÄTT
V2	NYTT VÄGOMRÅDE INOM DETALJPLAN DÄR KOMMUN ÄR HUVUDMAN FÖR ALLMÄNNA PLATSER
T1/T2	TILLFÄLLIG NYTTJANDERÄTT

T1 - TILLFÄLLIG NYTTJANDERÄTT/OMRÅDE FÖR RIVNING OCH BYGGNATION. GÄLLER FRÅN BYGGSTART TILL SLUTBESIKTNING.

T2 - TILLFÄLLIG NYTTJANDERÄTT/OMRÅDE FÖR ETABLERING, UPPSTÄLLNING AV MASKINER OCH UPPLAG. GÄLLER FRÅN BYGGSTART TILL SLUTBESIKTNING.

SKYDDSÅTGÄRD OCH FÖRSIKTIGHETSMÅTT

- GRÄNS FÖR BIOTOPSKYDDAT OMRÅDE

VERKSAMHETER/ÅTGÄRDER SOM UNDANTAS FRÅN FÖRBUD ENLIGT MILJÖBALKEN

N1 - FÖRBUDEN I 7:11 2ST MB GÄLLER INTE I BYGGANDE AV ALLMÄN VÄG

N2 - FÖRBUDEN I 7:15 MB GÄLLER INTE I BYGGANDE AV ALLMÄN VÄG

N3 - SKYLDIGHET ATT GÖRA ANMÄLAN FÖR SAMRÅD ENLIGT 12:6 MB GÄLLER INTE FÖR DE VERKSAMHETER OCH ÅTGÄRDER SOM BEHÖVS FÖR ATT BYGGA VÄGEN OCH SOM FASTSTÄLLS OCH INGÅR I VÄGOMRÅDE FÖR ALLMÄN VÄG ELLER OMRÅDE FÖR TILLFÄLLIG NYTTJANDERÄTT.

ÖVRIGA BETECKNINGAR PÅ PLANKARTAN

- 0/500 NYA VÄGKANTER PÅ GÅNG- OCH CYKELVÄG MED LÄNGDMÄTNING OCH HÖJDSÄTTNING
- TRAKTGRÄNS
- FASTIGHETSGRÄNS
- 1:79 FASTIGHETSBETECKNING

KOORDINATSYSTEM
SYSTEM I PLAN: SWEREF 99 % 15
SYSTEM I HÖJD: RH2000

TYP AV PLAN
VÄGPLAN

GRANSKNINGSSTATUS / SYFTE
FÖR GRANSKNING

HANDLINGSTYP
GRANSKNINGSHANDLING

DATUM
2017-06-09

LEVERANS / ÄNDRINGS-PM

OBJEKT
RÖDÖN VÄG 609/614
GÅNG- OCH CYKELVÄG

DELOMRÅDE / BANDEL

ANLÄGGNINGDEL

OBJEKTNUMMER / KM
145076

KONSTRUKTIONSNUMMER

BESTÄLLARE
TRAFIKVERKET

LEVERANTÖR
TYRÉNS
871 31 HÄRNÖSAND 010 452 20 00

SKAPAD AV
EI

UPPDRAGSNUMMER
257562

GODKÄND AV
AF

AVDELNING
VÄG

RITNINGSTYP
PLANKARTA

TEKNIKOMRÅDE / INNEHÅLL
VÄG

BESKRIVNING
RÖDÖVÄGEN, VÄG 609/614
BYGGNATION AV GC-VÄG
SEKTION 2/500-3/150

SKALA	FORMAT	FÖRVALTNINGSNUMMER		
1:1000	A3FF			
RITNINGSNUMMER		BLAD	NÄSTA BLAD	BET
101T0205		5:6	6:6	