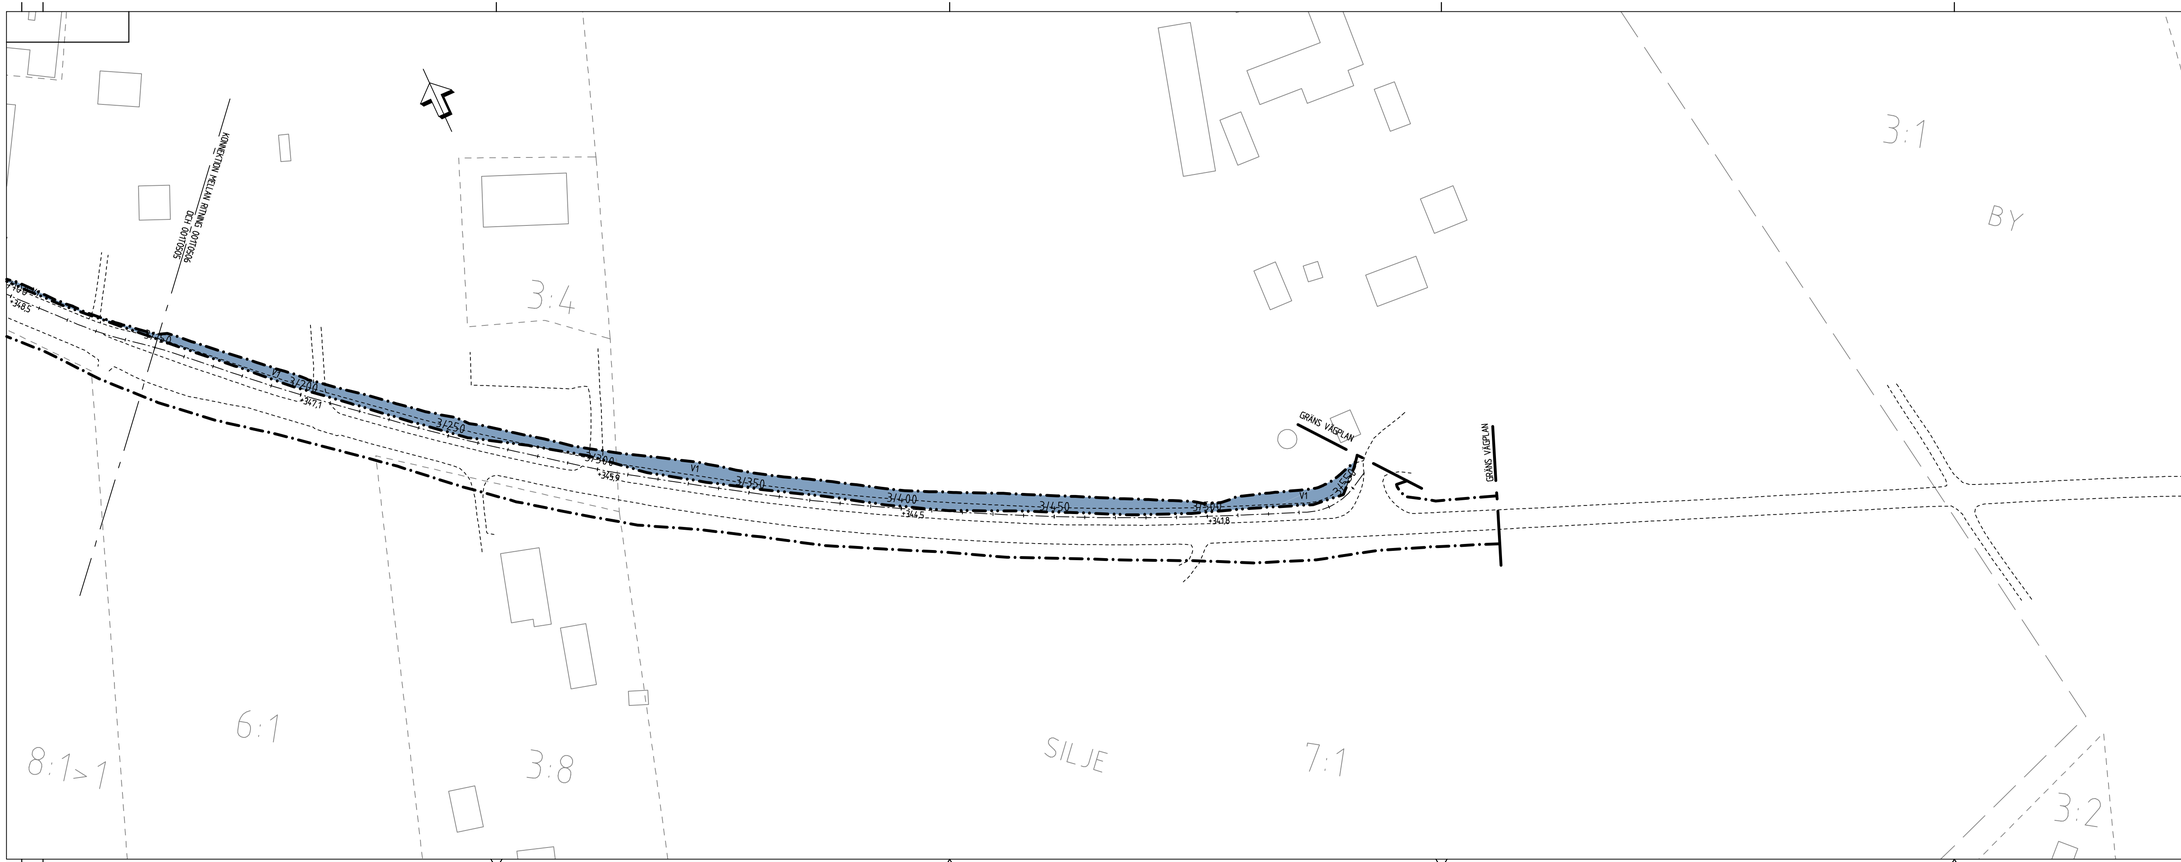

TECKENFÖRKLARING

MARKANSPRÅK

- GRÄNS FÖR VÄGOMRÅDE
- AVGRÄNSNING MELLAN OLIKA TYPER AV MARKANSPRÅK
- V1 — NYTT VÄGOMRÅDE MED VÄGRÄTT
- V2 — NYTT VÄGOMRÅDE INOM DETALJPLAN DÄR KOMMUN ÄR HUVUDMAN FÖR ALLMÄNNA PLATSER
- T1/T2 — TILLFÄLLIG NYTTJANDERÄTT

T1 - TILLFÄLLIG NYTTJANDERÄTT/OMRÅDE FÖR RIVNING OCH BYGGNATION. GÄLLER FRÅN BYGGSTART TILL SLUTBESIKTNING

T2 - TILLFÄLLIG NYTTJANDERÄTT/OMRÅDE FÖR ETABLERING, UPPSTÄLLNING AV MASKINER OCH UPPLAG. GÄLLER FRÅN BYGGSTART TILL SLUTBESIKTNING.

SKYDDSÅTGÄRD OCH FÖRSIKTIGHETSMÅTT

- GRÄNS FÖR BIOTOPSKYDDAT OMRÅDE

VERKSAMHETER/ÅTGÄRDER SOM UNDANTAS FRÅN FÖRBUD ENLIGT MILJÖBALKEN

- N1 - FÖRBUDEN I 7:11 2ST. MB GÄLLER INTE I BYGGANDE AV ALLMÄN VÄG.
- N2 - FÖRBUDEN I 7:15 MB GÄLLER INTE I BYGGANDE AV ALLMÄN VÄG.
- N3 - SKYLDIGHET ATT GÖRA ANMÄLAN FÖR SAMRÅD ENLIGT 12:6 MB GÄLLER INTE FÖR DE VERKSAMHETER OCH ÅTGÄRDER SOM BEHÖVS FÖR ATT BYGGA VÄGEN OCH SOM FASTSTÄLLS OCH INGÅR I VÄGOMRÅDE FÖR ALLMÄN VÄG ELLER OMRÅDE FÖR TILLFÄLLIG NYTTJANDERÄTT.

ÖVRIGA BETECKNINGAR PÅ PLANKARTAN

- 0/300 — NYA VÄGKANTER PÅ GÅNG- OCH CYKELVÄG MED LÄNGDMÄTNING OCH HUNDSTRÄNG
- TRAKTGRÄNS
- FASTIGHETSGRÄNS
- 579 — FASTIGHETSBETECKNING

KOORDINATSYSTEM
SYSTEM I PLAN: SWEREF 99 14 15
SYSTEM I HÖJD: RH2000

TYP AV PLAN
VÄGPLAN

GRANSKNINGSSTATUS / SYFTE
FÖR GRANSKNING

HANDLINGSTYP
GRANSKNINGSHANDLING

DATUM	LEVERANS / ÄNDRINGS-PM
2017-06-09	

OBJEKT:
RÖDÖN VÄG 609/614
GÅNG- OCH CYKELVÄG

DELOMRÅDE / BANDEL

ANLÄGGNINGDEL

OBJEKTNUMMER / KM	KONSTRUKTIONSNUMMER
145076	

BESTÄLLARE: TRAFIKVERKET

LEVERANTÖR: TYRÉNS
871 31 HÄRNÖSAND 010 452 20 00

SKAPAD AV	UPPDRAGSNUMMER
EI	257562
GODKÄND AV	AVDELNING
AF	VÄG

RITNINGSTYP
PLANKARTA

TEKNIKOMRÅDE / INNEHÅLL
VÄG

BESKRIVNING
RÖDÖVÄGEN, VÄG 609/614
BYGGNATION AV GC-VÄG
SEKTION 3/150-3/560

SKALA	FORMAT	FÖRVALTNINGSNUMMER		
1:1000	A3FF			
RITNINGSNUMMER	BLAD	NÄSTA BLAD		BET
101T0206	6:6			